


想定用途地域図


縮 尺 1/2,500
 都市計画区域名 知多都市計画
 市町村名 大府市
 地区番号 1
 地 区 名 長草地区

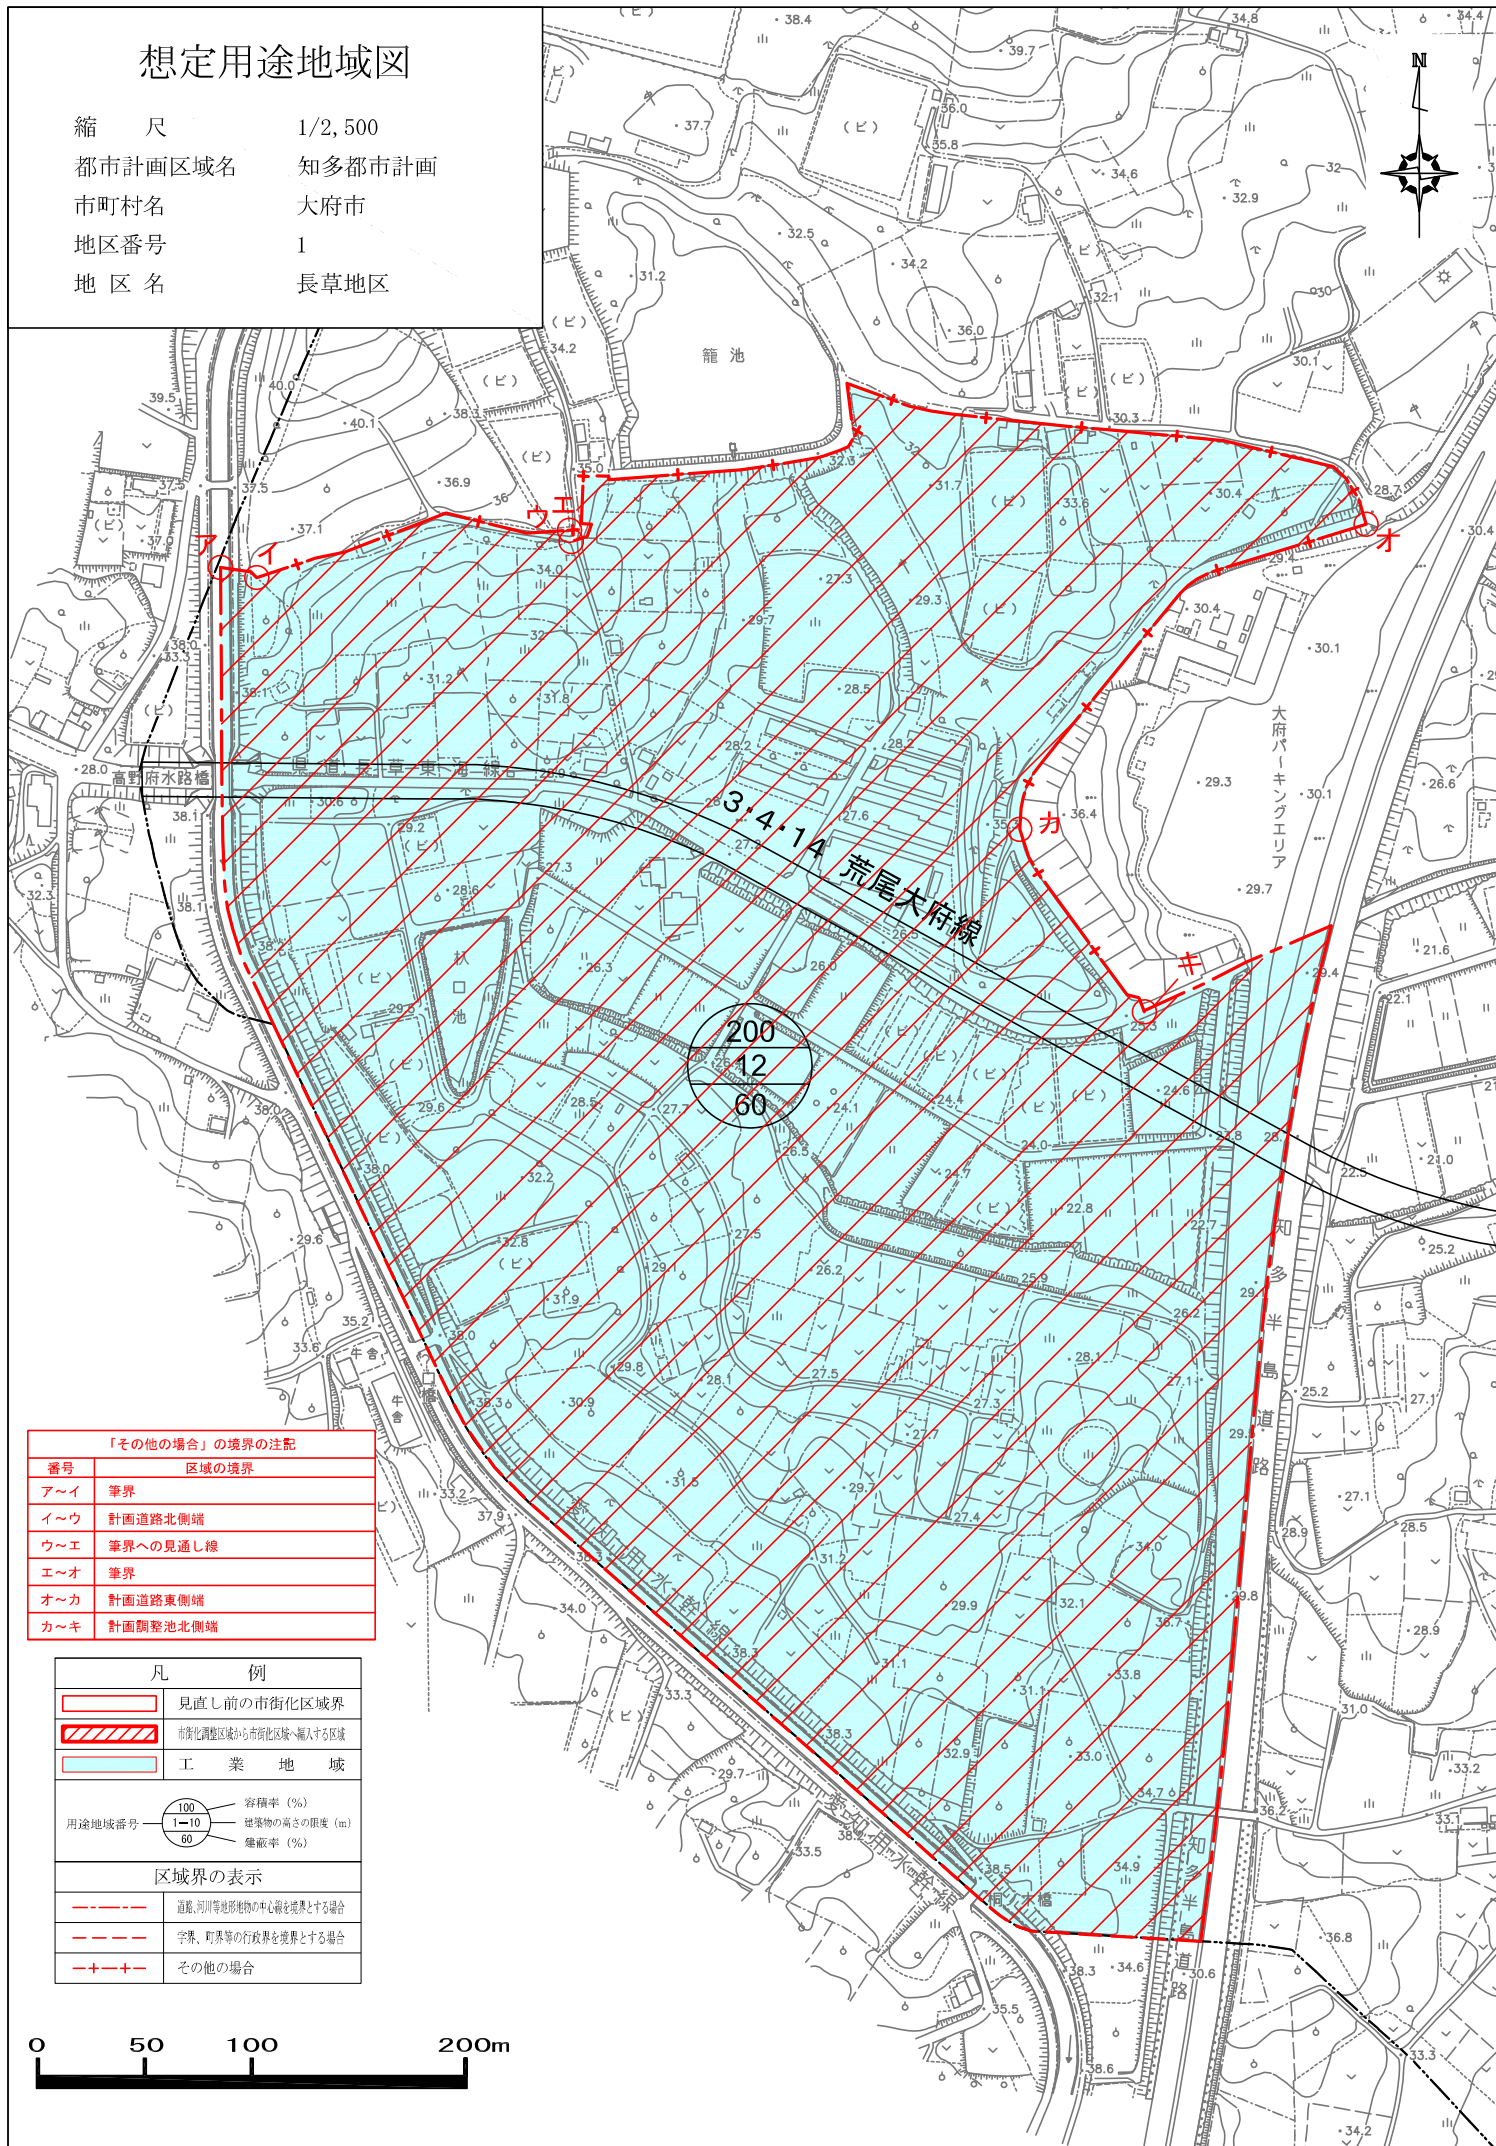

「その他の場合」の境界の注記	
区域の境界	
番号	境界
ア～イ	筆界
イ～ウ	計画道路北側端
ウ～エ	筆界への見通し線
エ～オ	筆界
オ～カ	計画道路東側端
カ～キ	計画調整池北側端

凡 例	
	見直し前の市街化区域界
	市街化調整区域から市街化区域へ編入する区域
	工 業 地 域
用途地域番号	100 1-10 60 容積率（％） 建築物の高さの限度（m） 建蔽率（％）
区域界の表示	
	道路、河川等地形地物の中心線を境界とする場合
	字界、町界等の行政界を境界とする場合
	その他の場合

0 50 100 200m

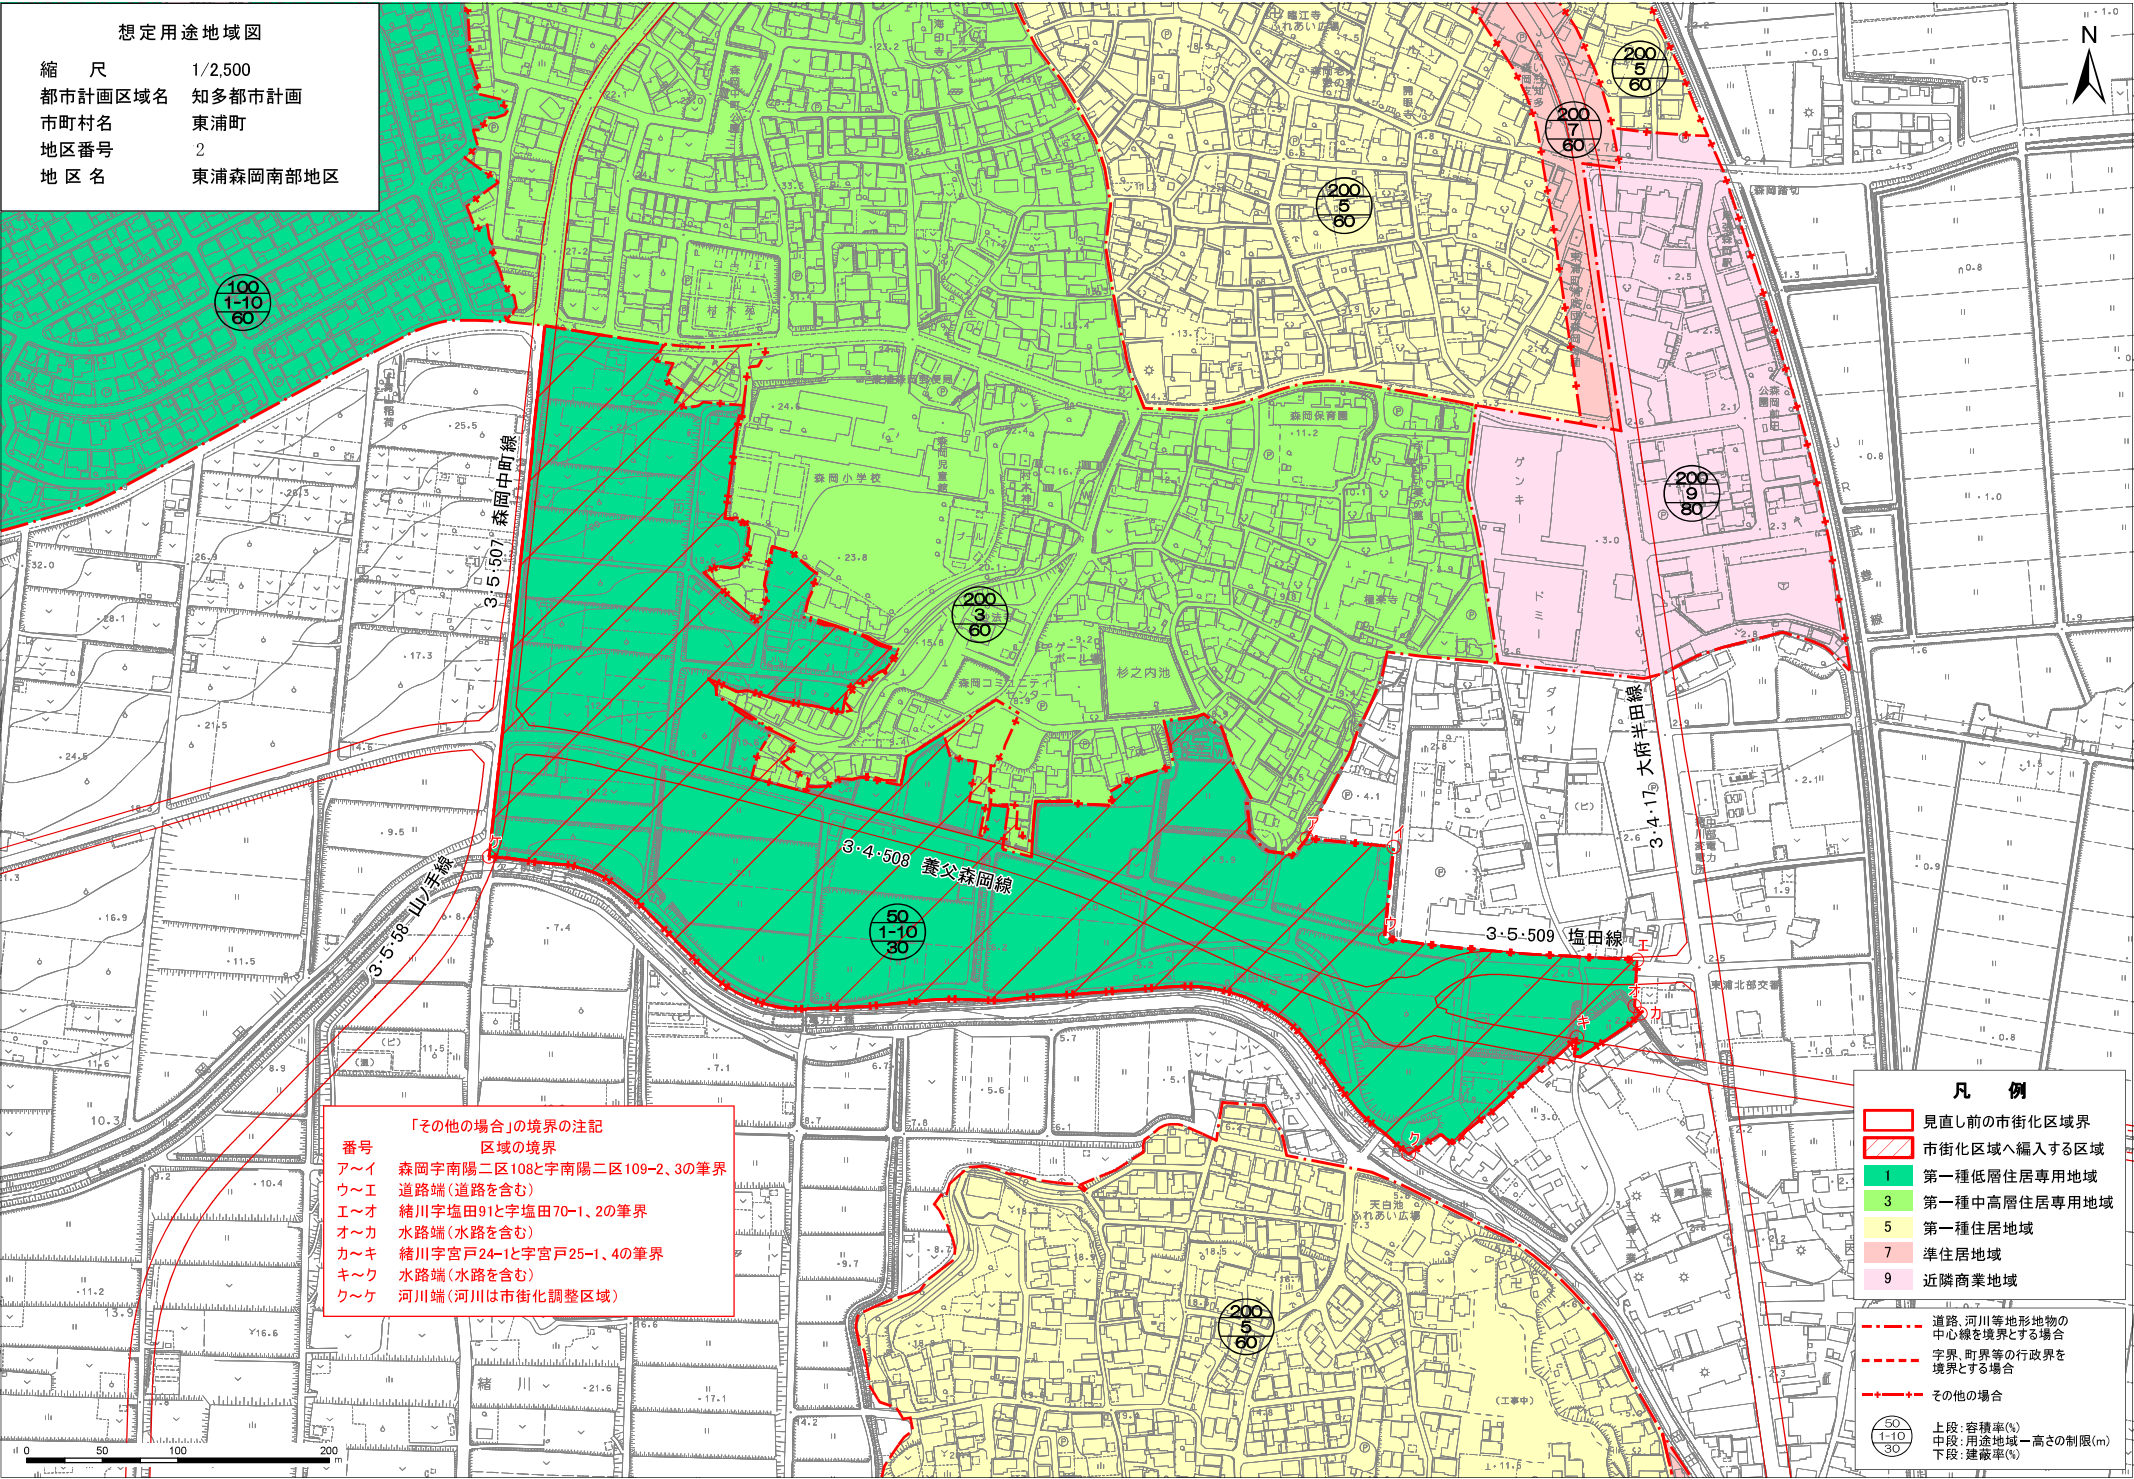

想定用途地域図

縮 尺 1/2,500
都市計画区域名 知多都市計画
市町村名 東浦町
地区番号 2
地 区 名 東浦森岡南部地区

「その他の場合」の境界の注記

番号	区域の境界
ア～イ	森岡字南陽二区108と字南陽二区109-2、3の筆界
ウ～エ	道路端(道路を含む)
エ～オ	緒川字塩田91と字塩田70-1、2の筆界
オ～カ	水路端(水路を含む)
カ～キ	緒川字宮戸24-1と字宮戸25-1、4の筆界
キ～ク	水路端(水路を含む)
ク～ケ	河川端(河川は市街化調整区域)

凡 例

- 見直しの市街化区域界
- 市街化区域へ編入する区域
- 第一種低層住居専用地域
- 第一種中高層住居専用地域
- 第一種住居地域
- 準住居地域
- 近隣商業地域
- 道路、河川等地形地物の中心線を境界とする場合
- 字界、町界等の行政区界を境界とする場合
- その他の場合
- 上段: 容積率(%)
中段: 用途地域—高さの制限(m)
下段: 建蔽率(%)

