


土地利用計画図

縮 尺 1/4,000
 都市計画区域名 知多都市計画
 市町村名 大府市
 地区番号 1
 地 区 名 長草地区

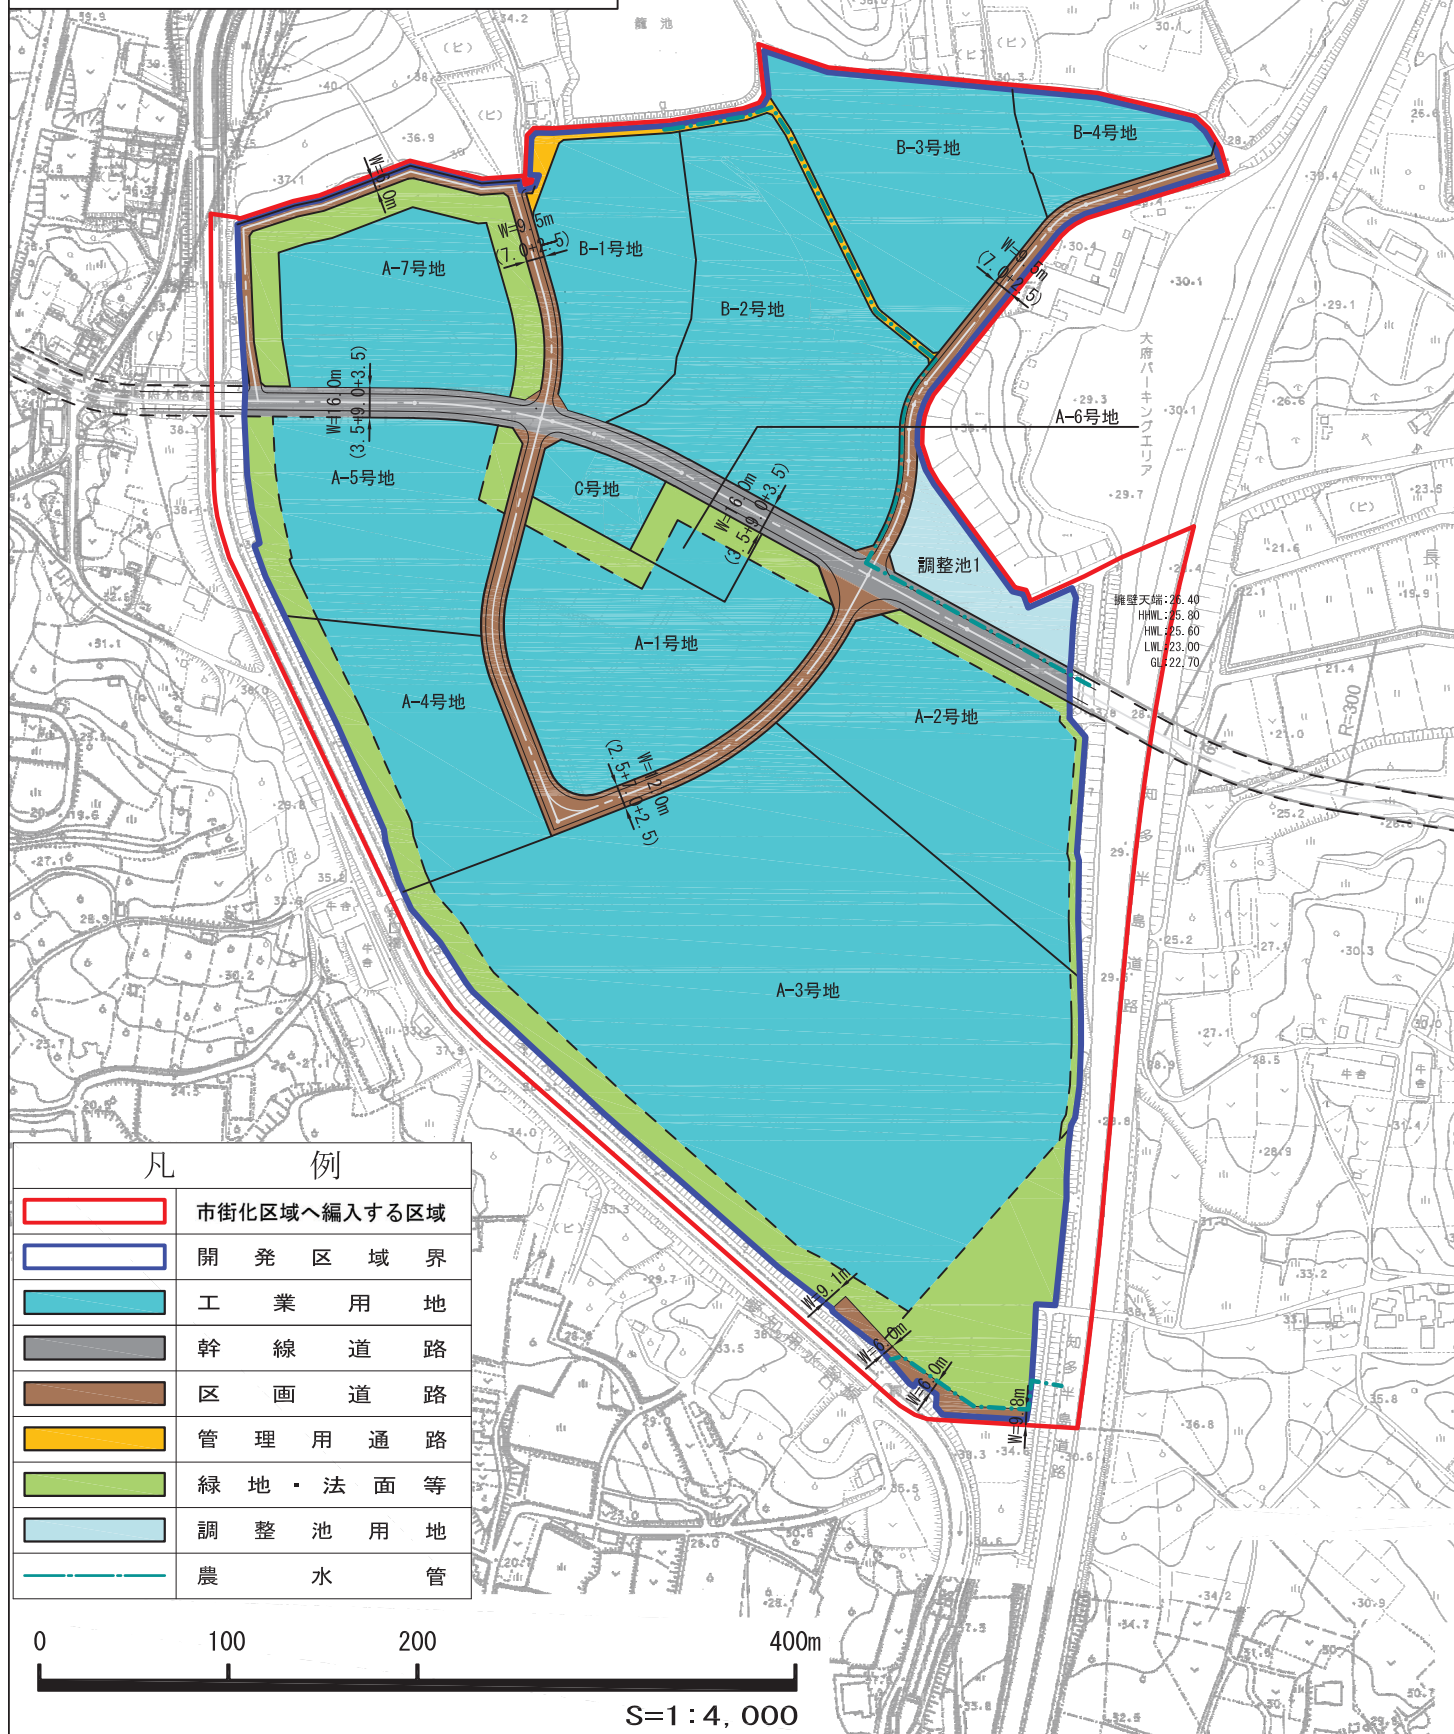

凡 例

	市街化区域へ編入する区域
	開 発 区 域 界
	工 業 用 地
	幹 線 道 路
	区 画 道 路
	管 理 用 通 路
	緑 地 ・ 法 面 等
	調 整 池 用 地
	農 水 管

0 100 200 400m

S=1:4,000

