


計 画 図

縮尺：1/2,500
都市計画区域名：豊田都市計画
市町村名：みよし市
地区番号：No.1
地区名：福谷大沢地区

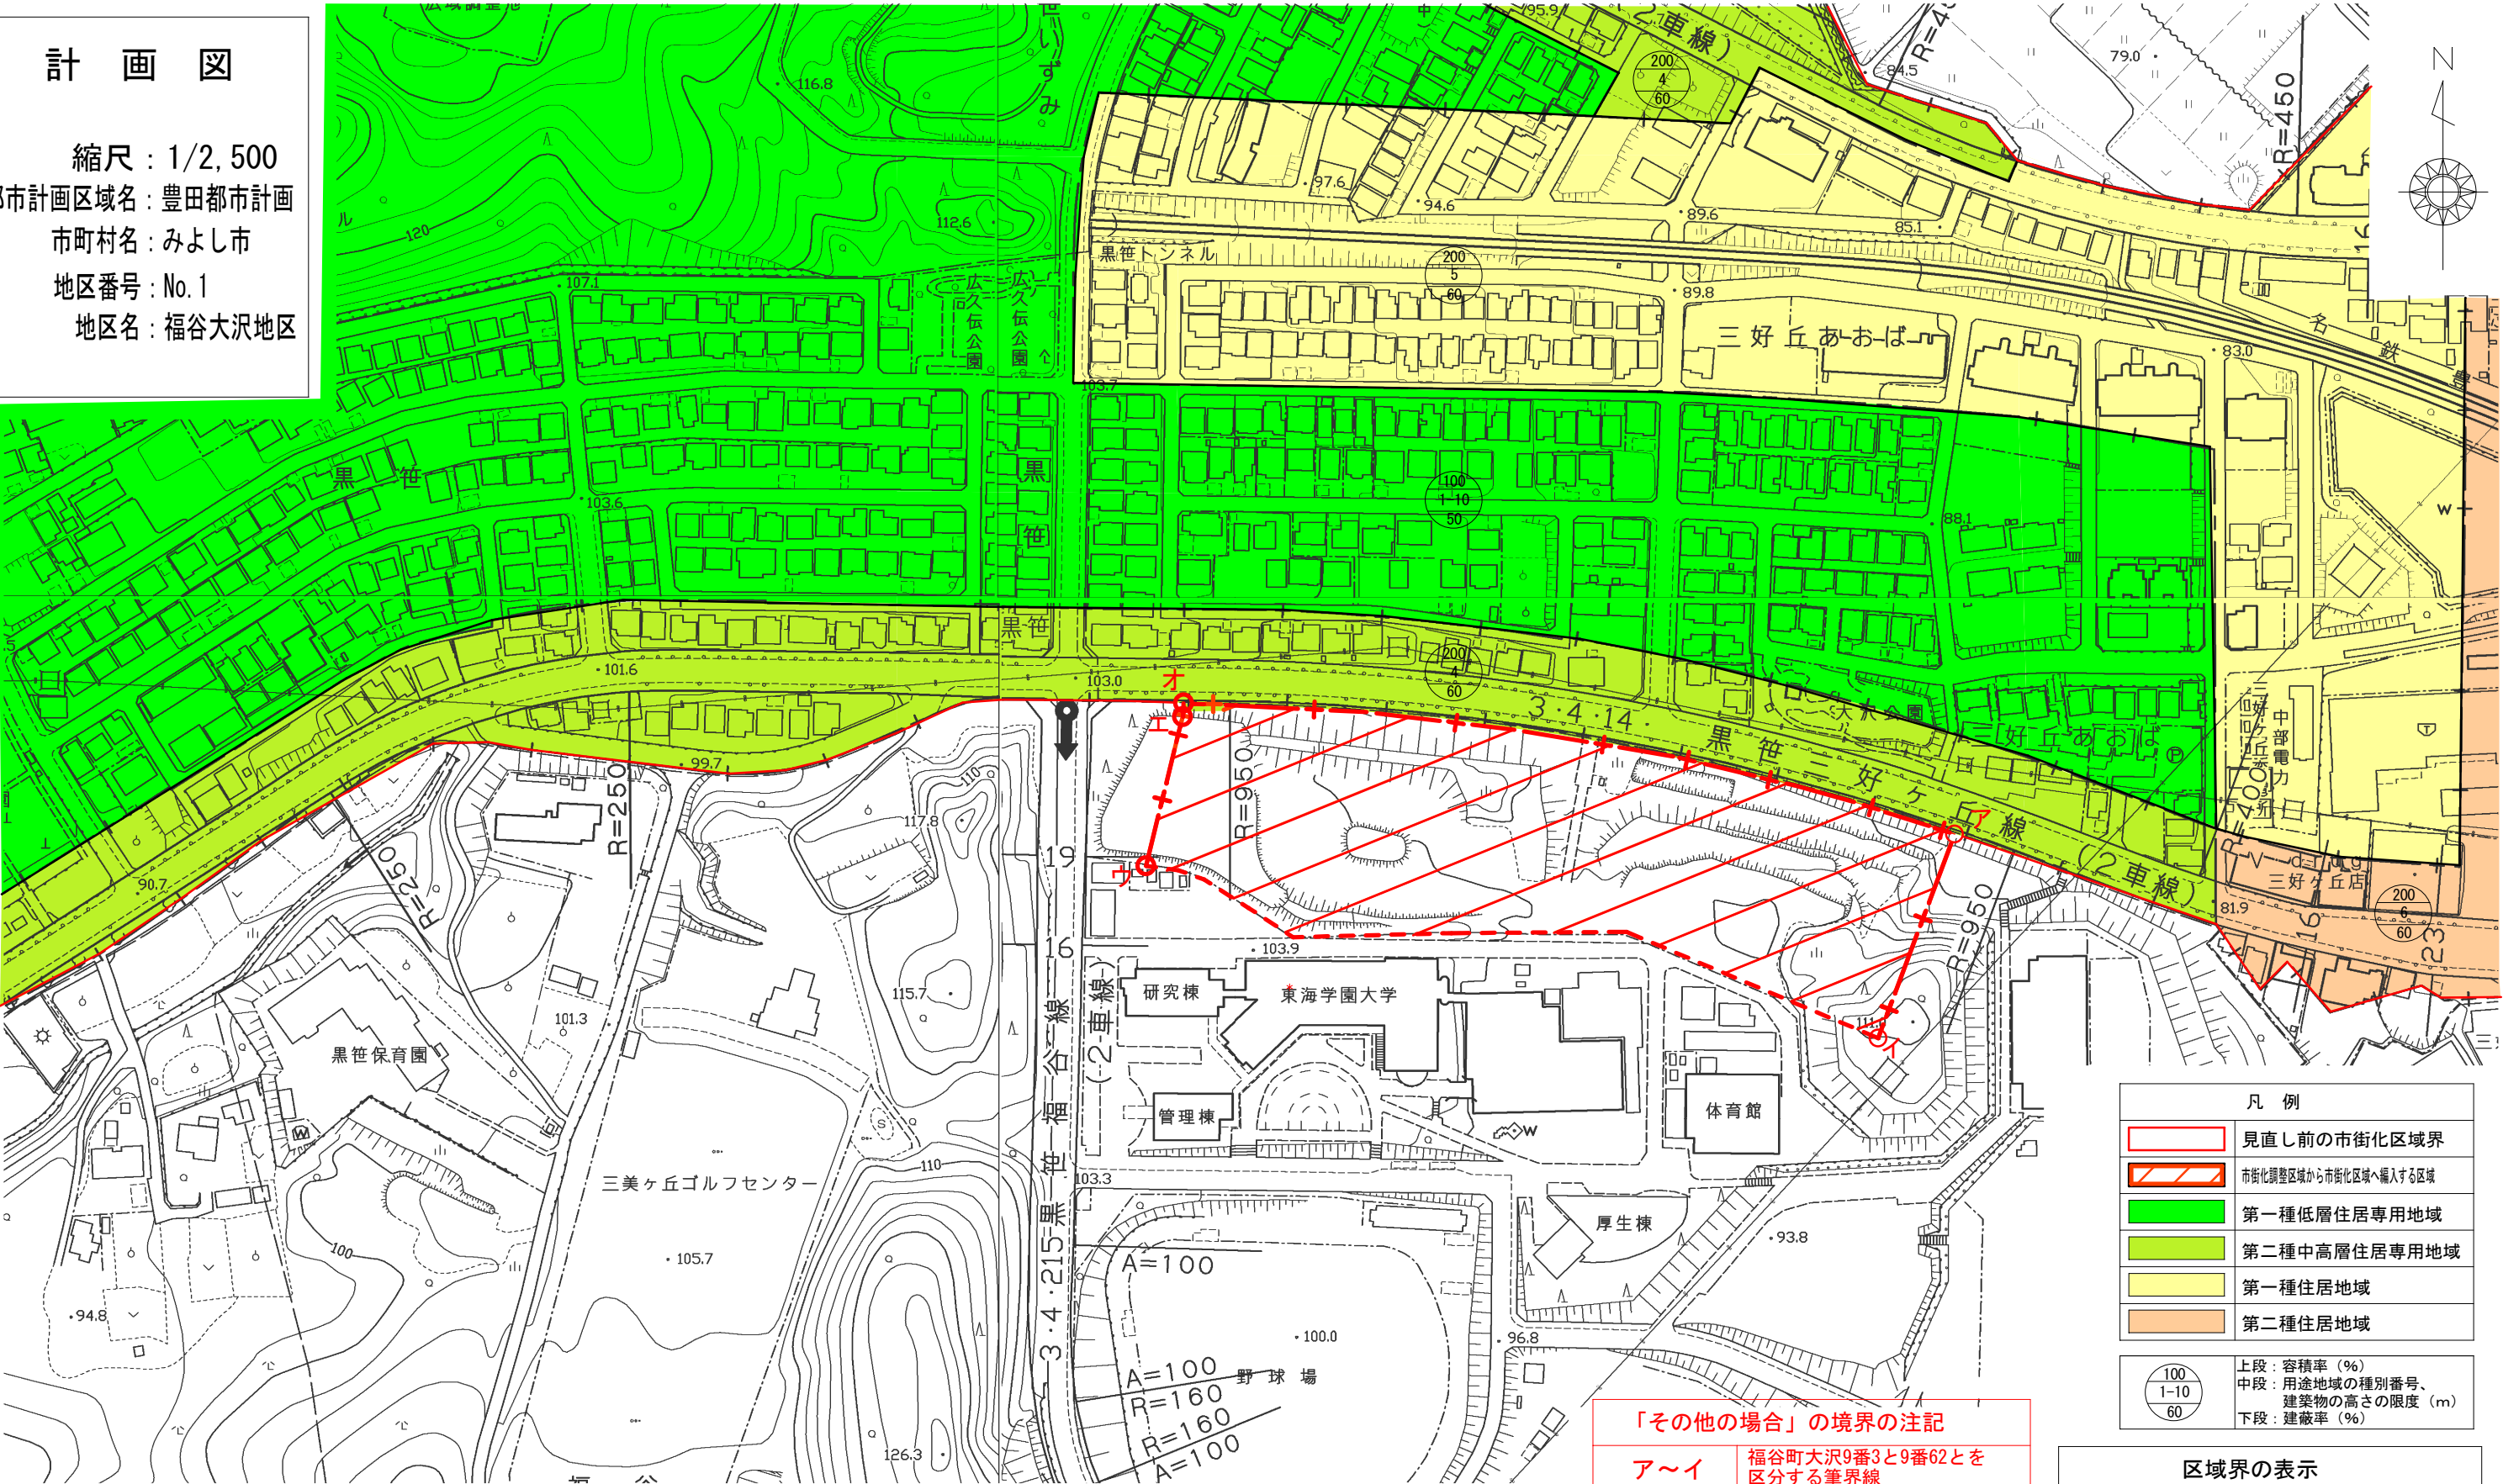

凡 例	
	見直し前の市街化区域界
	市街化調整区域から市街化区域へ編入する区域
	第一種低層住居専用地域
	第二種中高層住居専用地域
	第一種住居地域
	第二種住居地域

	上段：容積率（％） 中段：用途地域の種別番号、 建築物の高さの限度（m） 下段：建蔽率（％）
--	---

「その他の場合」の境界の注記	
ア～イ	福谷町大沢9番3と9番62とを区分する筆界線
ウ～エ	福谷町大沢9番2と9番23とを区分する筆界線
エ～オ	三好丘あおば二丁目3番2と26番とを区分する筆界線
オ～ア	道路端（道路含まず）

区域界の表示	
	道路、河川等地形地物の中心線を境界とする場合
	字界、町界等の行政界を境界とする場合
	その他の場合