


一般国道247号（西知多道路）工事ニュース 令和8年 春号

皆様におかれましては、一般国道247号（西知多道路）建設事業に格別なご理解とご協力を賜り厚く御礼申し上げます。
現在、青海インターチェンジ（仮称）周辺では、橋梁や擁壁の工事を進めており、その他の区間（本線部）においても、引き続き橋梁や擁壁・盛土の工事を進めております。

つきましては、**県道・市道・農道の下図の区間において通行止め等**を実施します。
詳細な情報は、現地の看板等でお知らせさせていただきます。

地域の皆様には大変ご不便をお掛けしますが、周辺環境や交通の安全に十分配慮し、工事を進めさせていただきますので、ご理解ご協力を賜りますようお願いいたします。
お気づきの点等がございましたら、右上の連絡先までお問い合わせください。

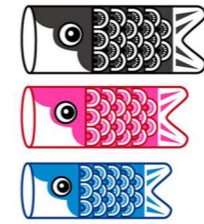


連絡先	愛知県知多建設事務所 西知多道路出張所 知多市緑町5番地（メディアス体育館ちた 2階） 担当：事業グループ 加藤・吉田 TEL：0562-39-2101
	常滑市役所建設部土木課担当：竹内・長崎・岡本・岩本 TEL：0569-47-6120

各工事箇所の詳細は次ページに記載

西知多道路の計画や規制に関する最新情報はこちら

<西知多道路出張所ホームページ>
<https://www.pref.aichi.jp/soshiki/chita-kensetsu/nishichita.html>

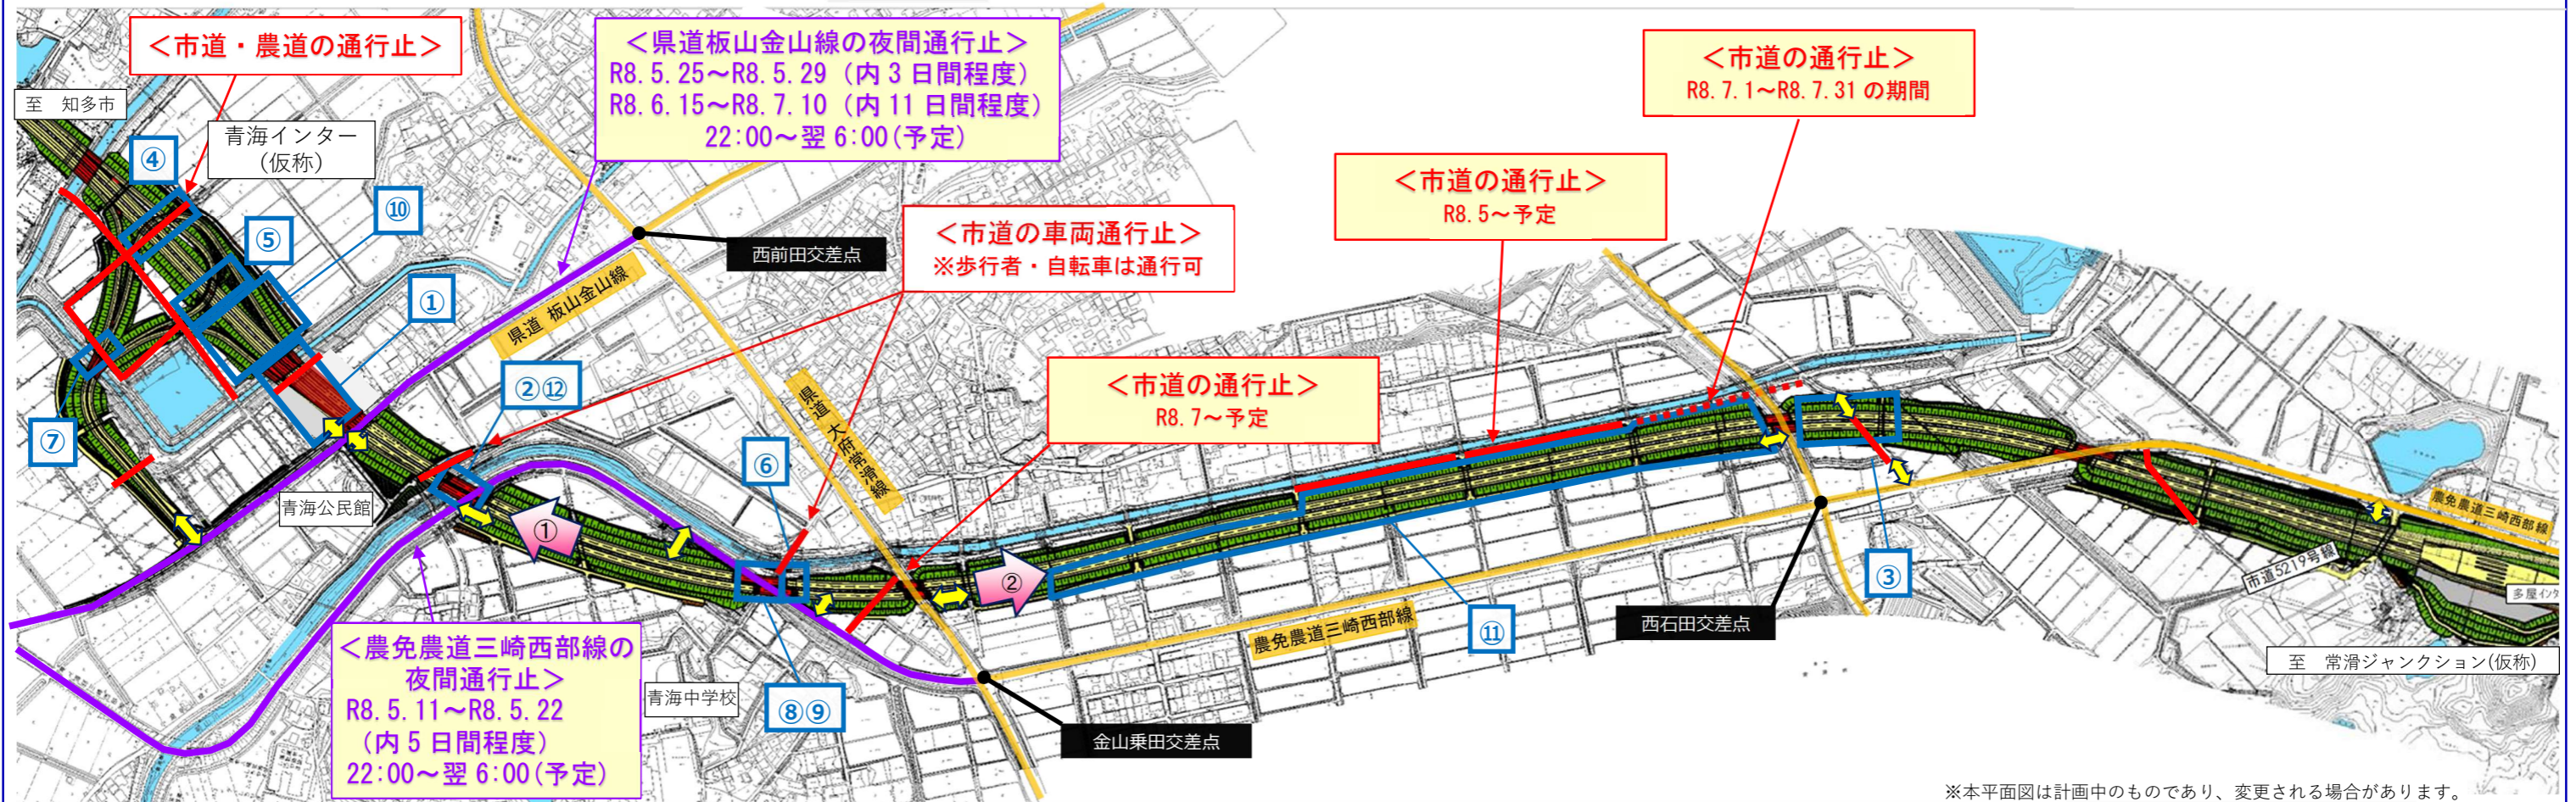

- ④ 工事箇所
- 交通規制箇所
- 工事用車両出入口
- 写真方向

西知多道路

常一〇-001

愛知県

西知多道路

〇-001

愛知県道路公社

工事車両には上記のステッカーを貼付しております



※交通規制の期間等はあくまで予定となります。
詳しい情報は、現地の看板等でお知らせします。

◆ 工事箇所リスト

工事名: 道路改良事業一般国道 247 号
 青海インターチェンジ(仮称)上部工事(その1)(常-63) ①
 工期: 令和 6 年 10 月 19 日～令和 9 年 3 月 17 日
 施工業者: 日車・瀬上 JV 0569-84-6256 担当: 黒田

<工事内容>
 橋桁を架設する工事、床版を設置する工事

工事名: 道路改良事業一般国道 247 号
 常滑4号橋下部工事(常-70) ⑥
 工期: 令和 7 年 3 月 29 日～令和 8 年 7 月 1 日
 施工業者: 八洲建設㈱ 0569-27-8400 担当: 福山

<工事内容>
 橋台を築造する工事

工事名: 道路改良工事(常-77) ⑪
 工期: 令和 8 年 3 月 17 日～令和 9 年 1 月 7 日
 施工業者: ㈱岡戸組 0569-48-1981 担当: 廣瀬

<工事内容>
 側溝、擁壁を築造する工事

工事名: 道路改良事業一般国道 247 号
 青海インターチェンジ(仮称)上部工事(その2)(常-64) ②
 工期: 令和 6 年 12 月 25 日～令和 8 年 8 月 28 日
 施工業者: 日本車輛製造㈱ 0569-47-6161 担当: 杉田

<工事内容>
 橋桁を架設する工事

工事名: 道路改良工事(常-72) ⑦
 工期: 令和 7 年 8 月 13 日～令和 8 年 6 月 8 日
 施工業者: ㈱ヒューテック 0562-83-4184 担当: 竹内

<工事内容>
 床版を設置する工事

工事名: 道路改良事業一般国道 247 号
 常滑3号橋床版工事(常-78) ⑫
 工期: 令和 8 年 3 月 23 日～令和 9 年 7 月 30 日
 施工業者: ㈱七番組 0569-21-9821 担当: 織田

<工事内容>
 床版を設置する工事

工事名: 道路改良事業一般国道 247 号
 道路築造工事(その5)(常-67) ③
 工期: 令和 7 年 3 月 29 日～令和 8 年 6 月 21 日
 施工業者: ㈱ヒューテック 0562-83-4184 担当: 柿崎

<工事内容>
 ボックスを築造する工事

工事名: 道路改良事業一般国道 247 号
 常滑4号橋上部工事(その1)(常-73) ⑧
 工期: 令和 7 年 3 月 29 日～令和 9 年 1 月 17 日
 施工業者: 日本車輛製造㈱ 0569-47-6165 担当: 吉田

<工事内容>
 橋桁を架設する工事

工事名: 道路改良事業一般国道 247 号
 道路築造工事(その3)(常-68) ④
 工期: 令和 7 年 3 月 29 日～令和 8 年 6 月 21 日
 施工業者: ㈱七番組 0569-21-9821 担当: 織田

<工事内容>
 ボックスを築造する工事

工事名: 道路改良事業一般国道 247 号
 常滑4号橋上部工事(その2)(常-74) ⑨
 工期: 令和 7 年 3 月 29 日～令和 9 年 3 月 2 日
 施工業者: 瀬上工業㈱ 0569-21-4207 担当: 中野

<工事内容>
 橋桁を架設する工事

工事名: 道路改良事業一般国道 247 号
 道路築造工事(その4)(常-69) ⑤
 工期: 令和 7 年 3 月 29 日～令和 8 年 6 月 21 日
 施工業者: ㈱花井組 0562-48-2268 担当: 下平

<工事内容>
 ボックスを築造する工事

工事名: 道路改良工事(常-76) ⑩
 工期: 令和 8 年 3 月 23 日～令和 8 年 10 月 30 日
 施工業者: ㈱花井組 0562-48-2268 担当: 山口

<工事内容>
 地盤改良をする工事

【用語の説明】


ボックス: 地上の道路・水路等と本線を立体交差させるための中空のコンクリート構造物

橋台: 橋桁の端部を支えるコンクリート製の土台

橋脚: 橋桁を下から支えるコンクリート製の柱

床版: 橋梁の床面となるコンクリート版


一般国道247号（西知多道路）工事ニュース 令和8年 春号

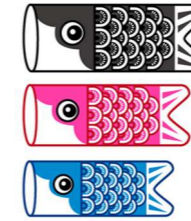

連絡先	愛知県知多建設事務所 西知多道路出張所 知多市緑町5番地（メディアス体育館ちた 2階） 担当：事業グループ 加藤・吉田 TEL：0562-39-2101
	愛知県道路公社 西知多道路建設事務所 知多市緑町5番地（メディアス体育館ちた 1階） 担当：原田・小野田・戸澤 TEL：0562-22-2810
	常滑市役所建設部土木課担当：竹内・長崎・岡本・岩本 TEL：0569-47-6120

皆様におかれましては、一般国道247号（西知多道路）建設事業に格別なご理解とご協力を賜り厚く御礼申し上げます。
現在、常滑ジャンクション（仮称）周辺では、橋梁や、その前後に取り付く擁壁工事などを進めております。
つきましては、**知多横断道路・県道・市道・農道**の下図の区間において**通行止め等**を実施します。詳細な情報は、現地の看板等でお知らせさせていただきます。
地域の皆様には大変ご不便をおかけしますが、周辺環境や交通の安全などに十分配慮し、工事を進めさせていただきますので、ご理解ご協力を賜りますようお願いいたします。
お気づきの点等がございましたら、右上の連絡先までお問い合わせください。

各工事箇所の詳細は次ページに記載

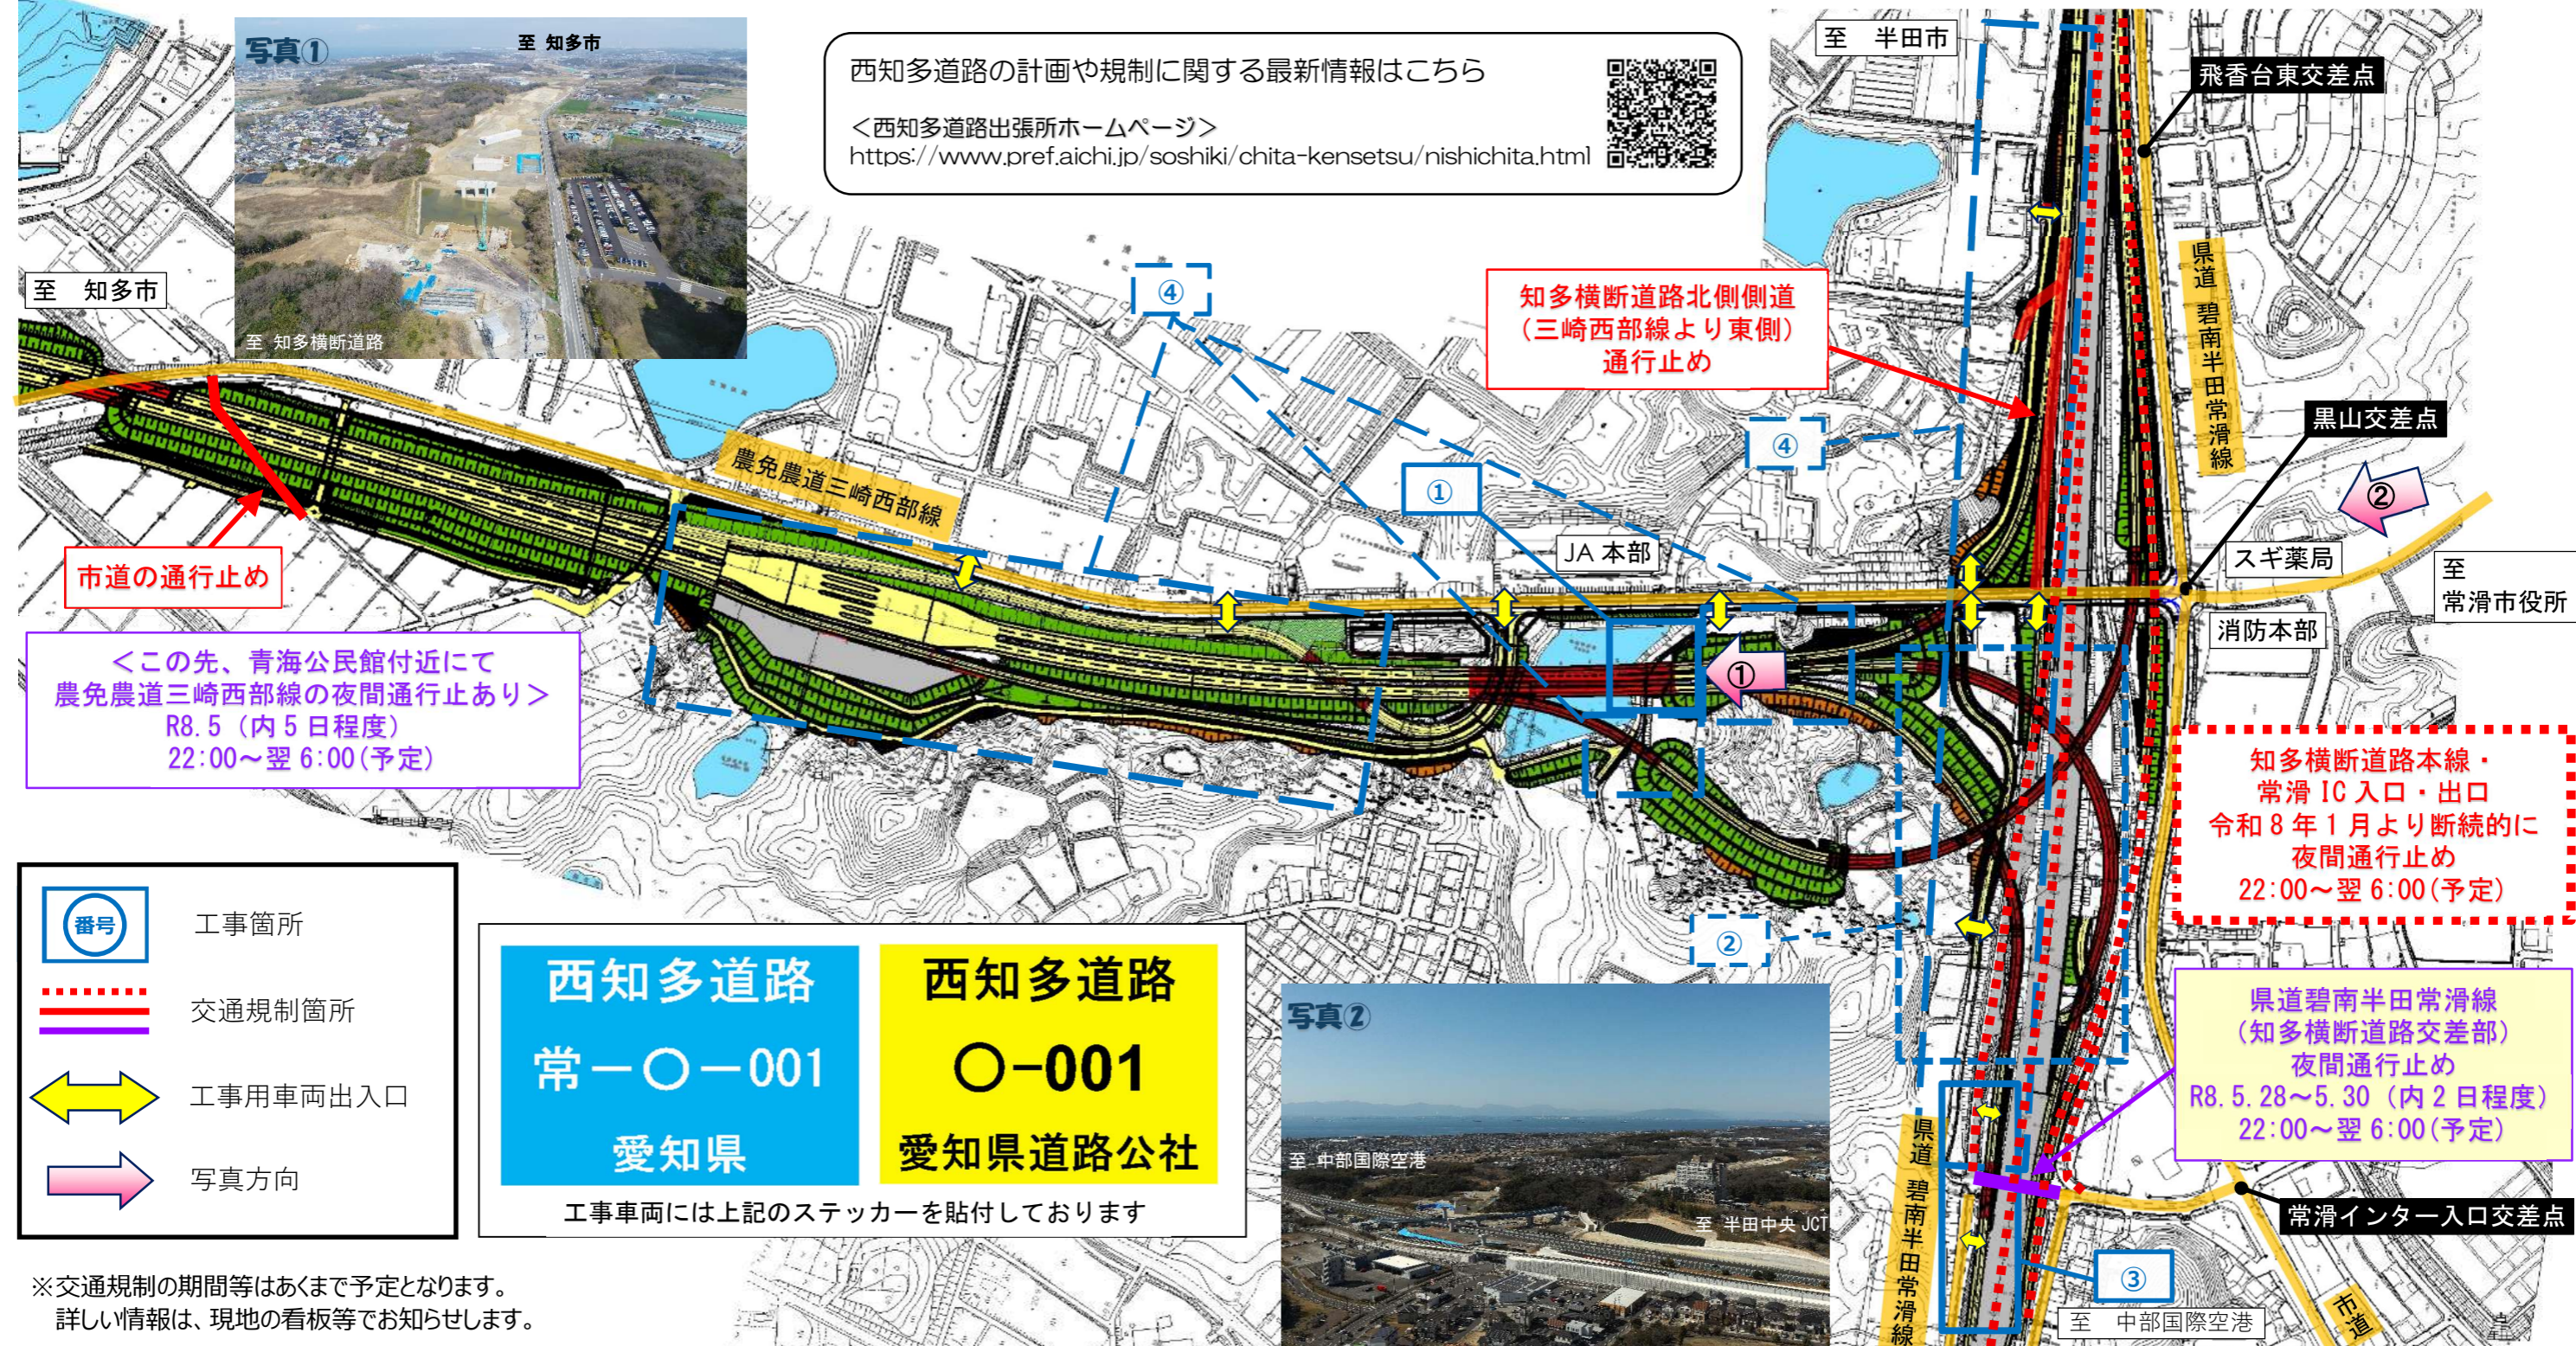

西知多道路の計画や規制に関する最新情報はこちら

<西知多道路出張所ホームページ>
<https://www.pref.aichi.jp/soshiki/chita-kensetsu/nishichita.html>



市道の通行止め

<この先、青海公民館付近にて
農免農道三崎西部線の夜間通行止あり>
R8.5（内5日程度）
22:00～翌6:00（予定）

知多横断道路北側側道
（三崎西部線より東側）
通行止め

知多横断道路本線・
常滑IC入口・出口
令和8年1月より断続的に
夜間通行止め
22:00～翌6:00（予定）

県道碧南半田常滑線
（知多横断道路交差点）
夜間通行止め
R8.5.28～5.30（内2日程度）
22:00～翌6:00（予定）

- 工事箇所
- 交通規制箇所
- 工事車両出入口
- 写真方向

西知多道路

常一〇-001

愛知県

西知多道路

〇-001

愛知県道路公社

工事車両には上記のステッカーを貼付しております



※交通規制の期間等はあくまで予定となります。
詳しい情報は、現地の看板等でお知らせします。

※本平面図は計画中のものであり、変更される場合があります。

◆ 工事箇所リスト

愛知県道路公社発注工事

工事名 ：道路建設工事（橋梁・西知多6-3号） 工期 ：令和7年3月26日～令和9年3月5日 施工業者 ：七番組・石橋組特定建設工事共同企業体 0569-21-9821 担当：内田	①
<工事内容> 橋脚・橋台を築造する工事	

工事名 ：道路建設工事（橋梁・西知多5-1号） 工期 ：令和6年3月26日～令和9年3月19日 施工業者 ：日車・瀧上特定建設工事共同企業体 0569-89-2712 担当：島原	②
<工事内容> 橋桁を製作・架設する工事	

工事名 ：道路建設工事（橋梁・西知多6-2号） 工期 ：令和7年3月26日～令和8年6月26日 施工業者 ：株式会社 日本ピーエス 中部支店 052-571-4515 担当：石井	③
<工事内容> 橋桁を製作・架設する工事	

工事名 ：道路建設工事（土工・西知多7-1号） 工期 ：令和8年3月23日～令和10年3月17日 施工業者 ：鈴木工業・ヒューテック・村瀬組特定建設工事共同企業体 052-222-7703 担当：坂尾	④
<工事内容> 橋台・橋脚の築造、盛土をする工事	

【用語の説明】

橋 台：橋桁の端部を支えるコンクリート製の土台

橋 脚：橋桁を下から支えるコンクリート製の柱

床 版：橋梁の床面となるコンクリート版

ボックス：地上の道路・水路等と西知多道路本線を立体交差させるための
中空のコンクリート構造物