



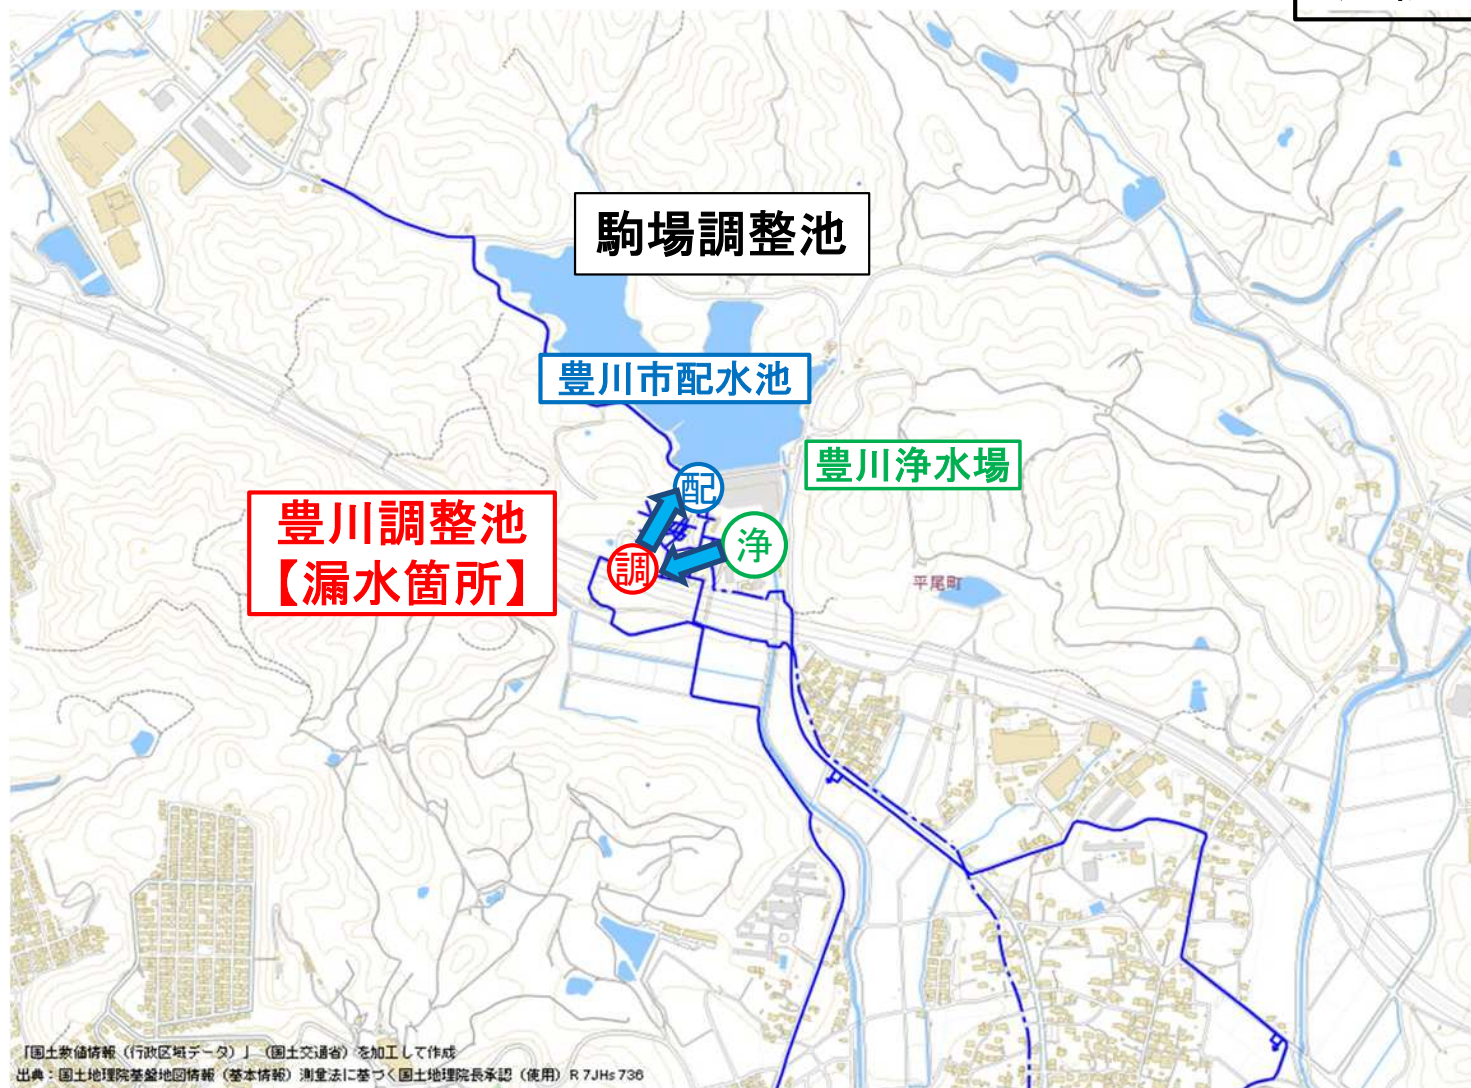

豊川調整池

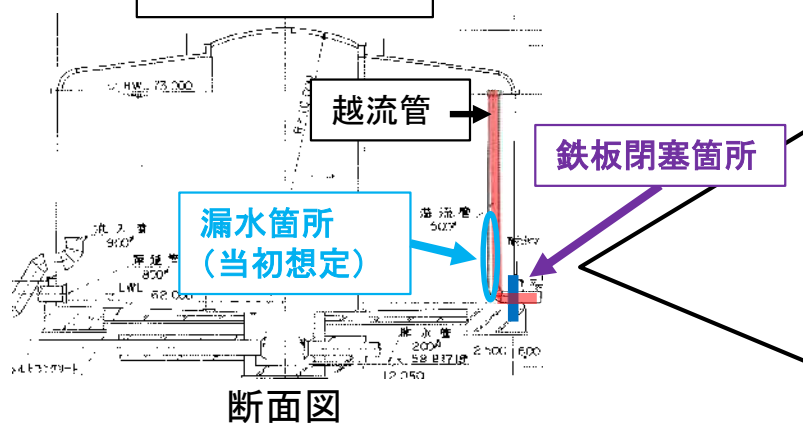

漏水箇所（当初想定）



新たに確認した
漏水箇所
（埋設部）

※調整池の水位上昇時
に水を排出するための
配管です。



鉄板閉塞箇所