

地区外


地区外

48-118(1/6)

-9784.174

-9136.177

(座標値種別：図上測定)

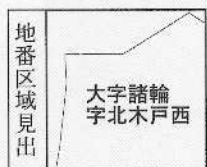

地番区域見出

大字諸輪
字北木戸西

請求分	所在	愛知郡東郷町大字諸輪字北木戸西				地番	48番118			
出力縮	1/500	精度区分	甲二	座標系番号又は記号	VII	分類	地図(法第14条第1項)		種類	土地改良所在図
作成年月日	平成1年3月31日			備付年月日(原図)				補記事項		

これは地図に記録されている内容を証明した書面である。

(名古屋法務局名東出張所管轄)

令和8年8月20日

名古屋法務局

登記官

山田賢治



N

地区外

地区外

地区外

48-118 (2/6)

-97944.174

-9011.177

(座標値種別：図上測定)

地番区域見出
大字諸輪
字北木戸西

請求部	所在	愛知郡東郷町大字諸輪字北木戸西				地番	48番118			
出力縮	1/500	精度区分	甲二	座標系番号又は記号	Ⅶ	分類	地図(法第14条第1項)		種類	土地改良所在図
作成年月日	平成1年3月31日				備付年月日(原図)			補記事項		

これは地図に記録されている内容を証明した書面である。

(名古屋法務局名東出張所管轄)

令和8年8月20日

名古屋法務局

請求番号：5-3

(2/6)

登記官

山田賢治






地区外

48-118 (3/6)

-9784.174

-8886.177

(座標値種別：図上測定)

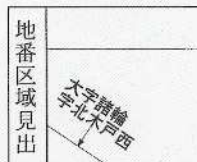

請求部	所在	愛知郡東郷町大字諸輪字北木戸西				地番	48番118			
出力縮尺	1/500	精度区分	甲二	座標系番号又は記号	VII	分類	地図(法第14条第1項)		種類	土地改良所在図
作成年月日	平成1年3月31日			備付年月日(原図)				補記事項		

これは地図に記録されている内容を証明した書面である。

(名古屋法務局名東出張所管轄)

令和8年8月20日


名古屋法務局

請求番号：5-3
(3/6)

登記官


山田賢治



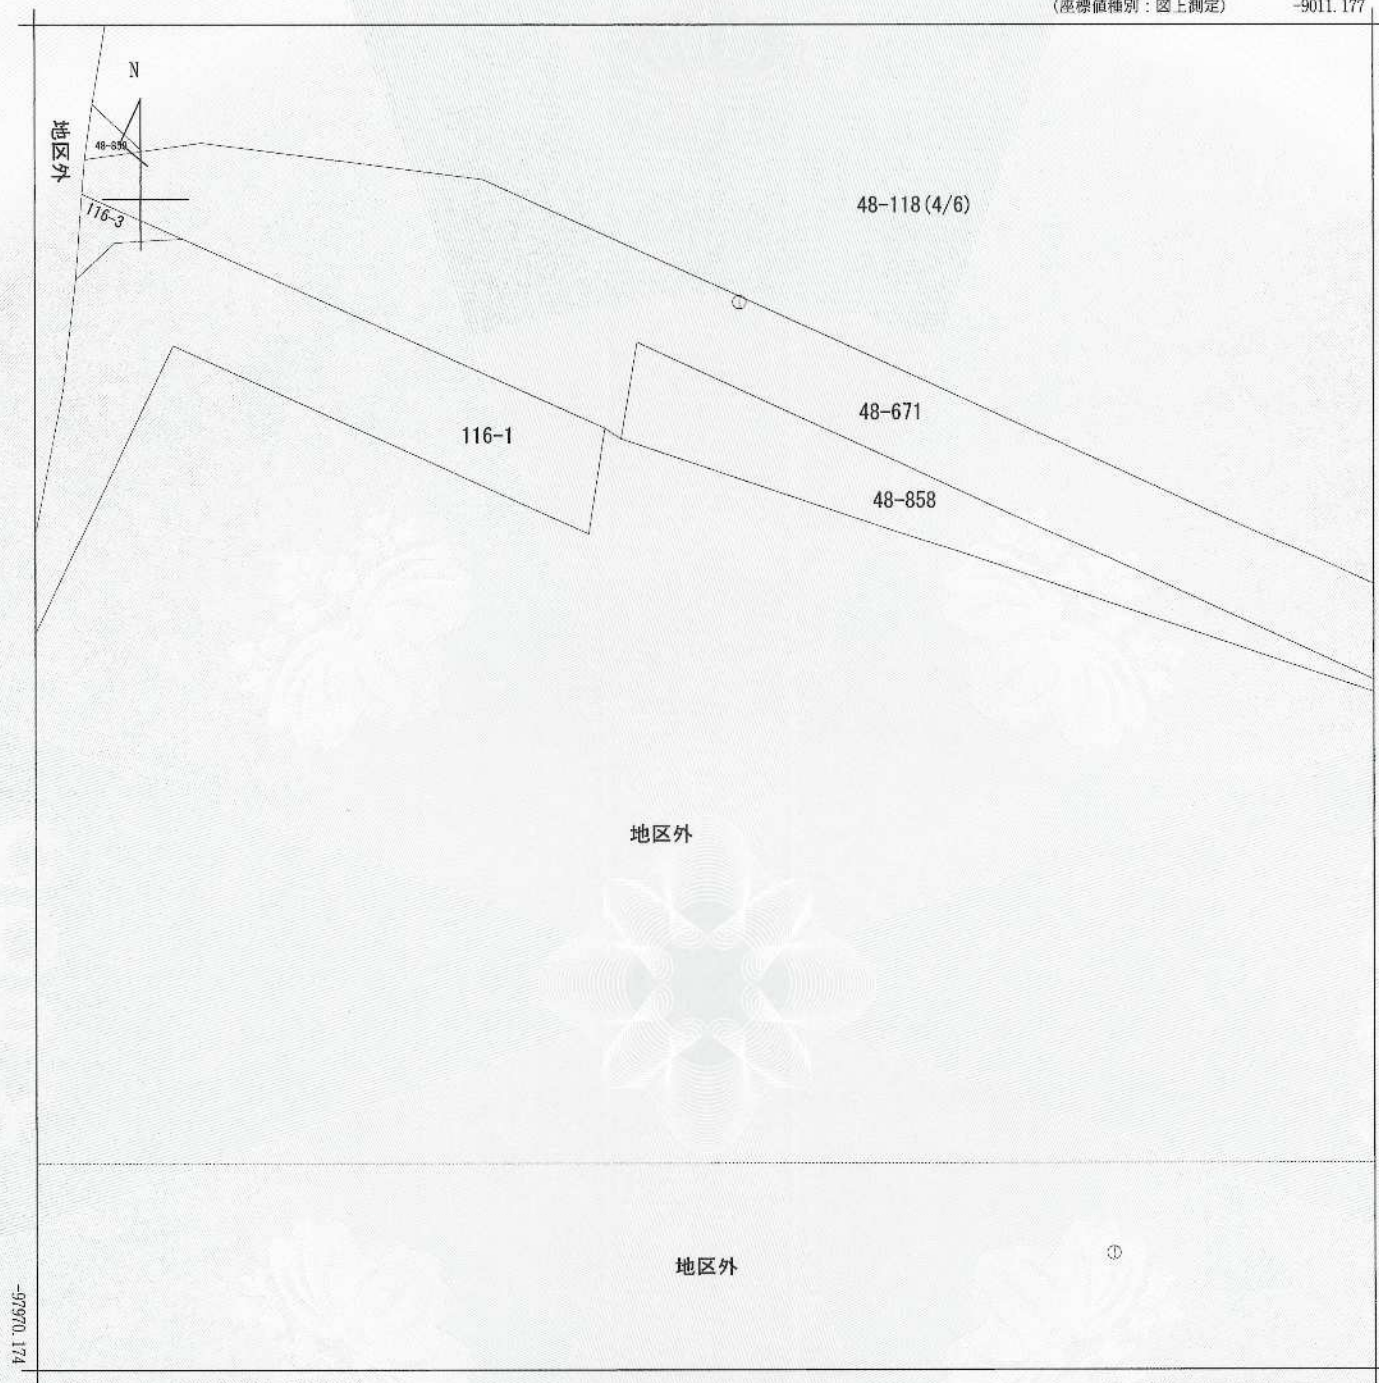

-9136.177

(座標値種別：図上測定)

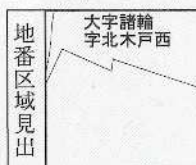

請求分	所在	愛知郡東郷町大字諸輪字北木戸西				地番	48番118			
出力縮尺	1/500	精度区分	甲二	座標系番号又は記号	VII	分類	地図(法第14条第1項)		種類	土地改良所在図
作成年月日	平成1年3月31日			備付年月日(原図)				補記事項		

これは地図に記録されている内容を証明した書面である。

(名古屋法務局名東出張所管轄)

令和8年8月20日


名古屋法務局

請求番号：5-3
(4/6)

登記官

山田賢治



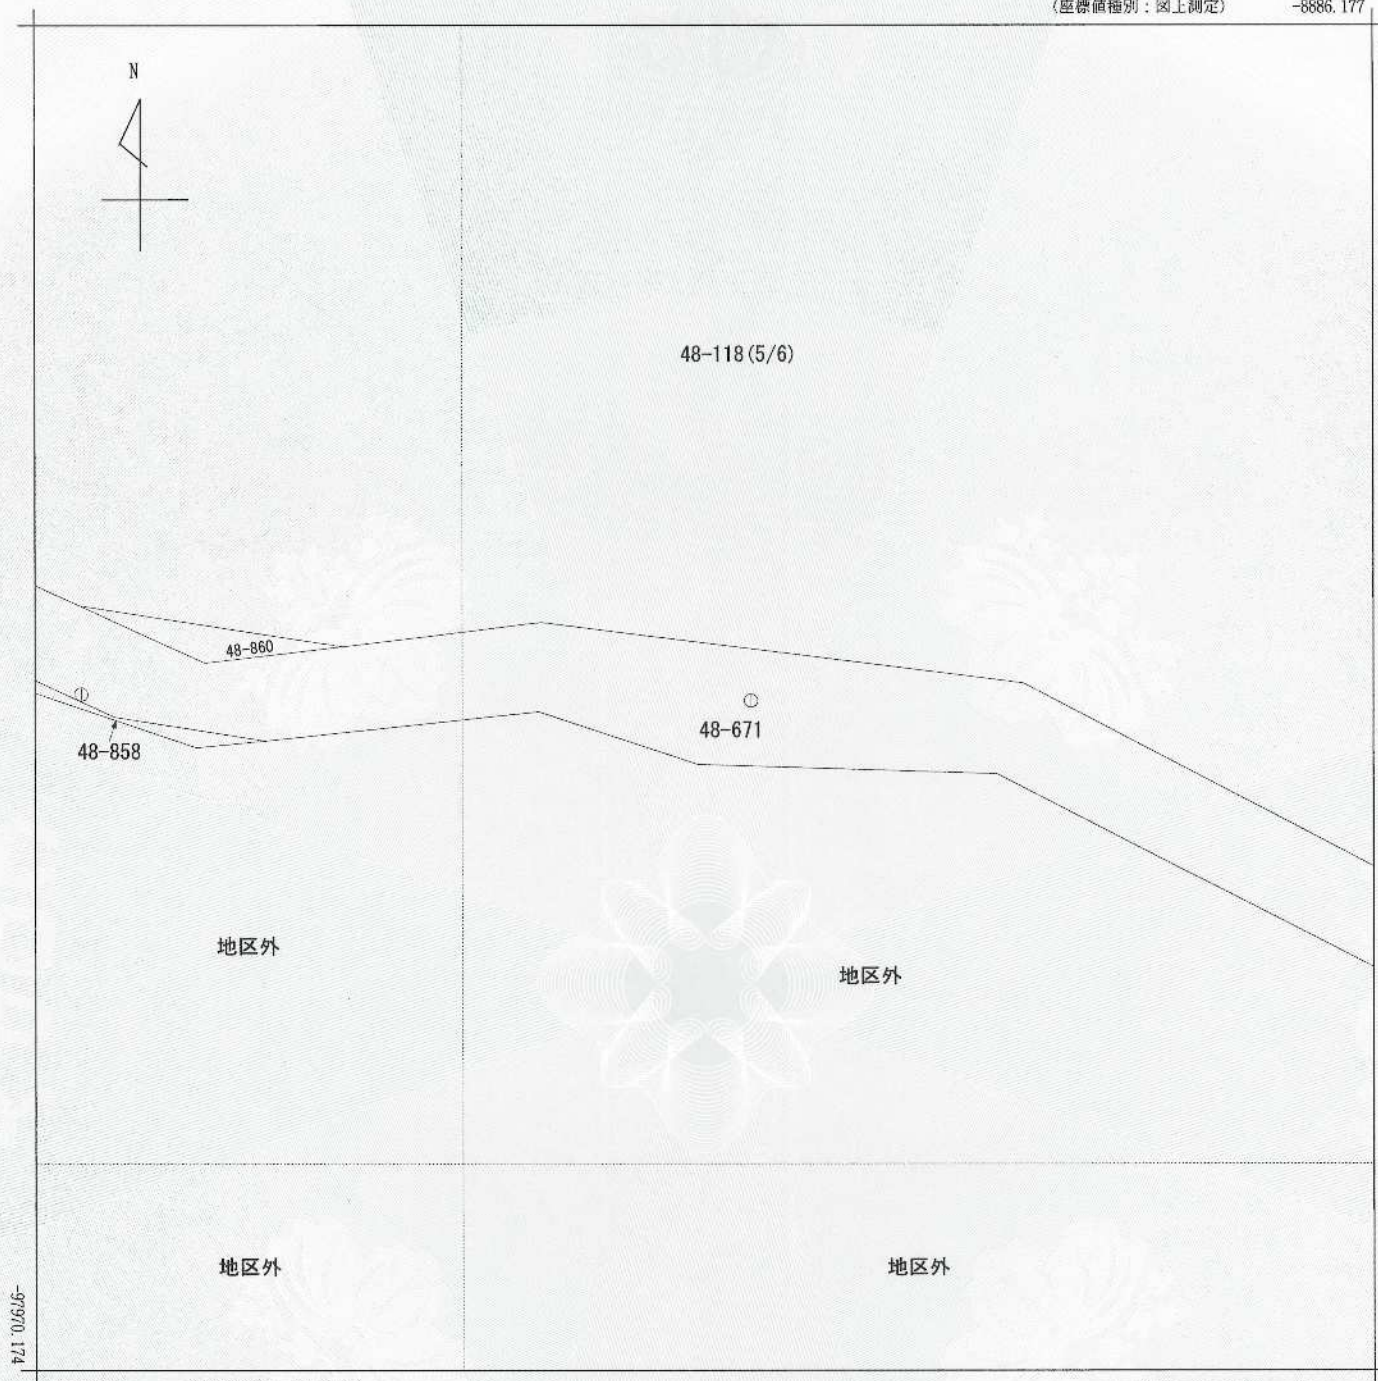

地番区域見出
大字諸輪
字北木戸西

請 求 部 分	所 在	愛知郡東郷町大字諸輪字北木戸西				地 番	48番118			
出 力 縮 尺	1/500	精 度 区 分	甲二	座標系 番号又は 記号	Ⅶ	分 類	地図(法第14条第1項)		種 類	土地改良所在図
作 成 年 月 日	平成1年3月31日			備 付 年 月 日 (原図)				補 記 事 項		

これは地図に記録されている内容を証明した書面である。

(名古屋法務局名東出張所管轄)

令和8年8月20日


名古屋法務局

請求番号：5-3
(5/6)

登記官

山田賢治



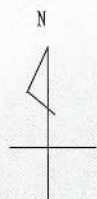

地区外

48-118 (6/6)

48-671


地区外

地区外

-9790.174

-8886.177

(座標値種別：図上測定)

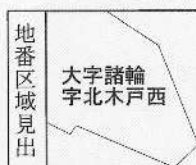

請求部	所在	愛知郡東郷町大字諸輪字北木戸西				地番	48番118			
出力縮尺	1/500	精度区分	甲二	座標系番号又は記号	VII	分類	地図(法第14条第1項)		種類	土地改良所在図
作成年月日	平成1年3月31日				備付年月日(原図)			補記事項		

これは地図に記録されている内容を証明した書面である。

(名古屋法務局名東出張所管轄)

令和8年8月20日

名古屋法務局

請求番号：5-3
(6/6)

登記官

山田賢治

