


これは図面に記録されている内容を証明した書面である。
(名古屋法務局名東出張所管轄)
令和8年8月20日 名古屋法務局

登記官

山田賢治



公用

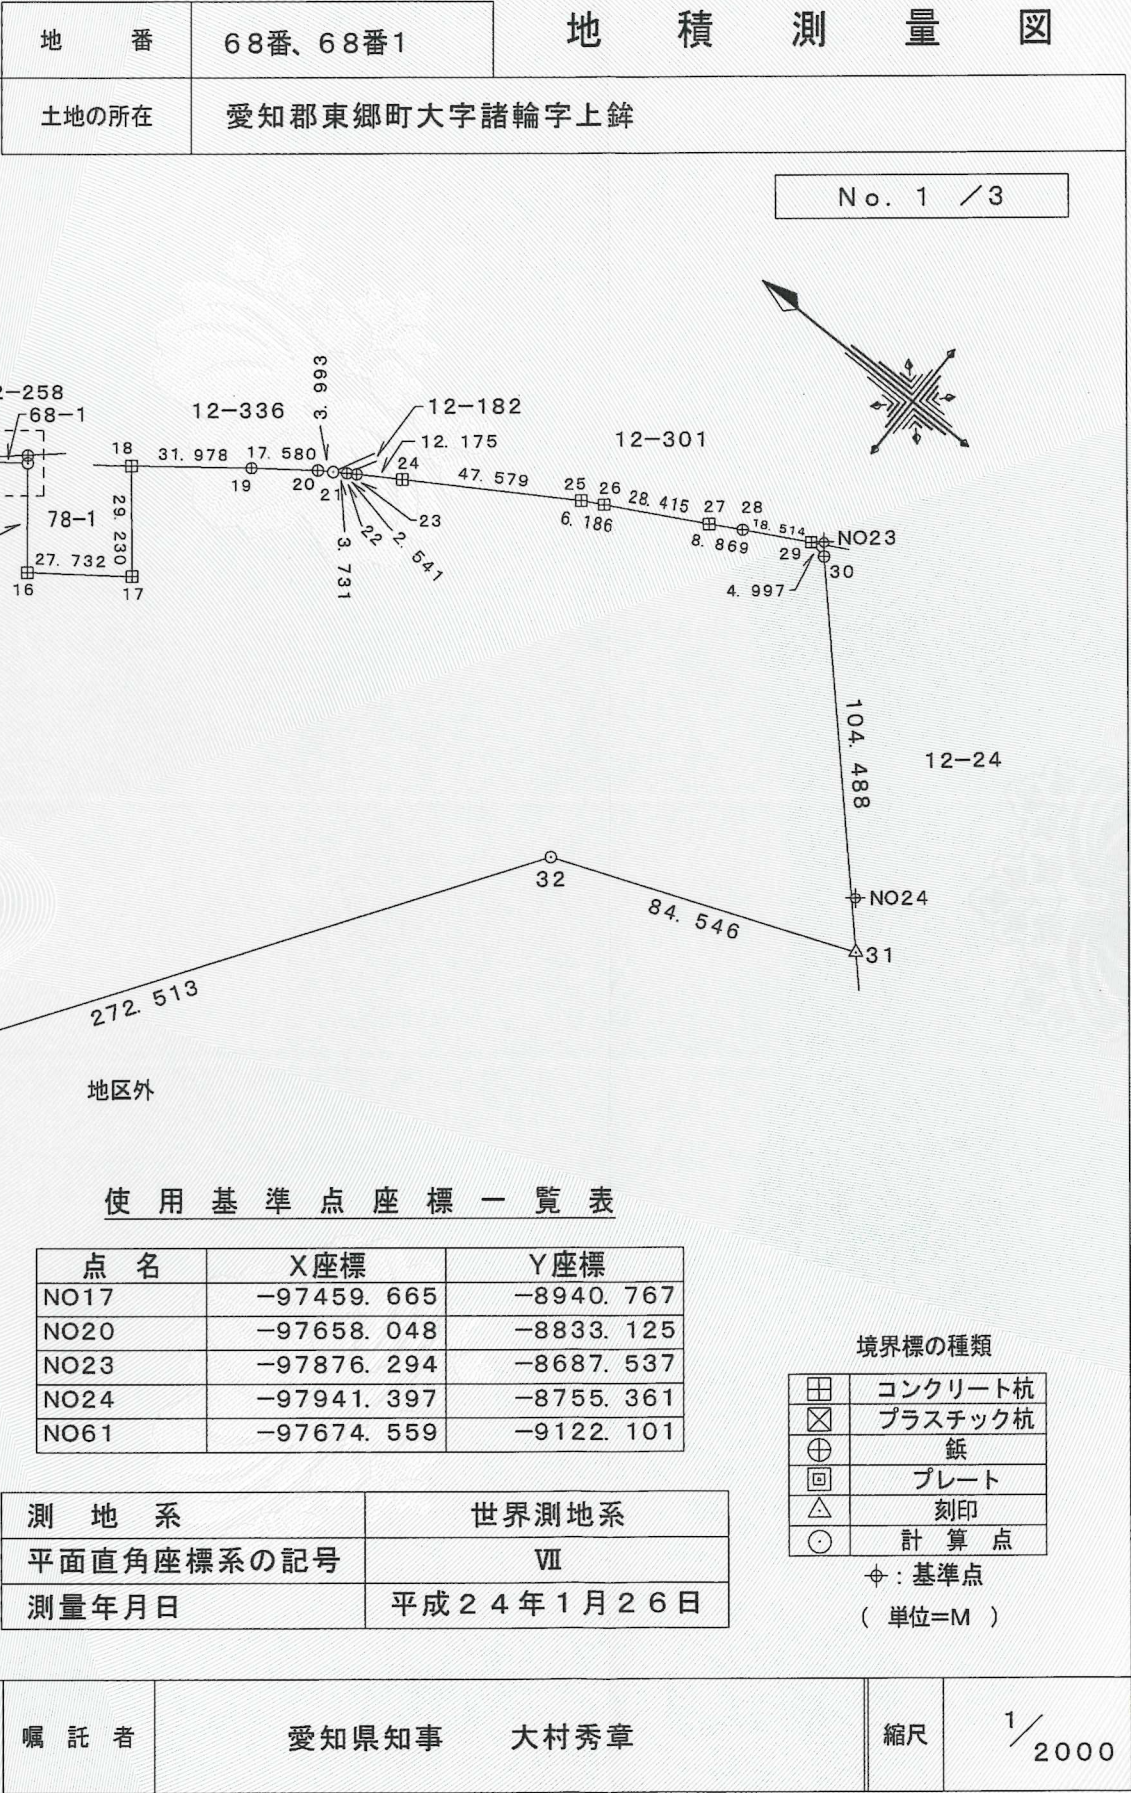

登記年月日：平成24年3月14日

これは図面に記録されている内容を証明した書面である。
(名古屋法務局名東出張所管轄)
令和8年8月20日 名古屋法務局

登記官

山田賢治



地番	68番、68番1	地積測量図
土地の所在	愛知郡東郷町大字諸輪字上鉾	

No. 2 / 3

直角座標法求積表

35	-97752.536	-9121.761	-45.768	4473938.067648
36	-97743.765	-9122.175	-0.450	43984.694250
37	-97741.814	-9122.211	-0.774	75652.164036
38	-97719.479	-9122.949	-0.184	17980.384136
39	-97684.523	-9122.395	1.352	-132069.475096
40	-97677.206	-9121.597	2.752	-268807.670912
41	-97668.140	-9119.643	5.021	-490391.730940
42	-97658.621	-9116.576	8.243	-805000.012903
43	-97647.230	-9111.400	9.760	-953036.964800
44	-97637.141	-9106.816	16.547	-1615601.772127
45	-97609.516	-9094.853	22.349	-2181475.073084
46	-97588.296	-9084.467	17.092	-1667979.155232
47	-97572.379	-9077.761	15.417	-1504273.367043
48	-97559.711	-9069.050	16.242	-1584564.826062
49	-97549.234	-9061.519	13.287	-1296136.672158
50	-97541.924	-9055.763	16.248	-1584861.181152
51	-97531.678	-9045.271	45.093	-4397995.956054
52	-97508.094	-9010.670	51.388	-5010745.934472
53	-97496.912	-8993.883	59.707	-5821248.124784
54	-97465.488	-8950.963	52.618	-5128439.047584
			合計	166772.595631
			合計面積	83386.2978155
			地積	83386.29 m ²

地番	68			
NO	X _n	Y _n	Y _{n+1} - Y _{n-1}	X _n · (Y _{n+1} - Y _{n-1})
1	-97463.184	-8941.265	14.396	-1403079.996864
2	-97472.050	-8936.567	23.893	-2328899.690650
3	-97512.561	-8917.372	55.850	-5446076.531850
4	-97589.621	-8880.717	39.528	-3857522.538888
5	-97595.584	-8877.844	9.498	-926962.856832
6	-97606.000	-8871.219	19.910	-1943335.460000
7	-97626.884	-8857.934	21.209	-2070568.582756
8	-97637.603	-8850.010	12.161	-1187370.890083
9	-97643.335	-8845.773	8.507	-830651.850845
10	-97649.112	-8841.503	10.230	-998950.415760
11	-97657.175	-8835.543	9.030	-881844.290250
12	-97661.093	-8832.473	32.091	-3134042.135463
DD1	-97699.080	-8803.452	6.383	-623613.227640
16	-97717.152	-8826.090	-6.008	587084.649216
17	-97739.344	-8809.460	39.220	-3833337.071680
18	-97720.794	-8786.870	42.221	-4125869.643474
19	-97746.037	-8767.239	30.197	-2951637.079289
20	-97760.088	-8756.673	12.752	-1246636.642176
21	-97763.430	-8754.487	4.229	-413441.545470
22	-97766.552	-8752.444	3.434	-335730.339568
23	-97768.679	-8751.053	7.885	-770906.033915
24	-97778.977	-8744.559	31.813	-3110642.595301
25	-97819.260	-8719.240	28.269	-2765252.660940
26	-97824.697	-8716.290	16.514	-1615477.046258
27	-97849.666	-8702.726	17.859	-1747497.185094
28	-97857.426	-8698.431	13.081	-1280072.989506
29	-97873.722	-8689.645	7.975	-780542.932950
30	-97878.653	-8690.456	-76.736	7510816.316608
31	-97950.438	-8766.381	-106.966	10477366.551108
32	-97871.797	-8797.422	-257.524	25204336.650628
33	-97720.242	-9023.905	-278.985	27262481.714370
34	-97753.031	-9076.407	-97.856	9565720.601536

作成者	常滑市新田町二丁目31番地 土地家屋調査士 (平成24年2月26日作成)	嘱託者	愛知県知事 大村秀章	縮尺	1/
-----	--	-----	------------	----	----

登記年月日：平成24年3月14日

これは図面に記録されている内容を証明した書面である。
(名古屋法務局名東出張所管轄)
令和8年8月20日
名古屋法務局

登記官


山田賢治



地番	68番、68番1	地積測量図
土地の所在	愛知郡東郷町大字諸輪字上鉾	

No. 3 / 3

拡大図 A 縮尺=1:250

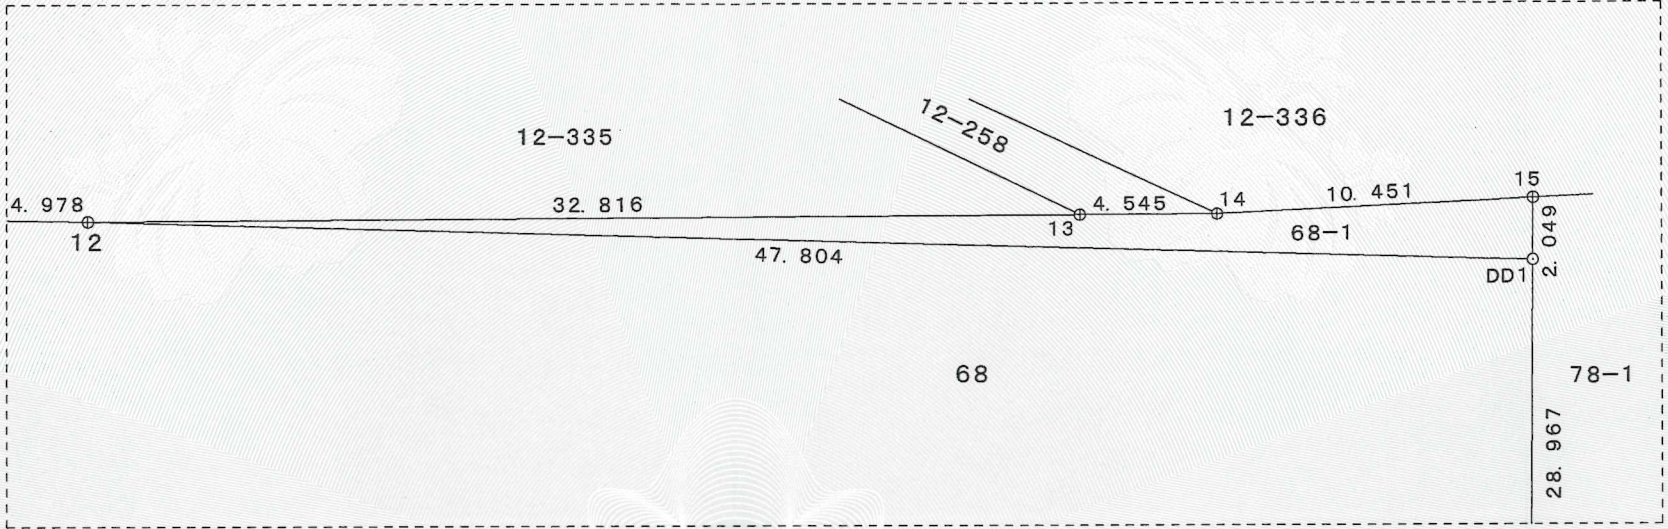

直角座標法求積表

地番	68-1			
NO	Xn	Yn	Yn+1 - Yn-1	Xn・(Yn+1 - Yn-1)
12	-97661.093	-8832.473	-8.242	804922.728506
13	-97686.492	-8811.694	23.657	-2310969.341244
14	-97690.010	-8808.816	9.843	-961562.768430
15	-97697.802	-8801.851	5.364	-524051.009928
DD1	-97699.080	-8803.452	-30.622	2991741.227760
			合計	80.836664
			合計面積	40.4183320
			地積	40.41 m ²

使用基準点座標一覧表

点名	X座標	Y座標
NO17	-97459.665	-8940.767
NO20	-97658.048	-8833.125
NO23	-97876.294	-8687.537
NO24	-97941.397	-8755.361
NO61	-97674.559	-9122.101

測地系	世界測地系
平面直角座標系の記号	VII
測量年月日	平成24年1月26日

境界標の種類

田	コンクリート杭
×	プラスチック杭
⊕	鉄
回	プレート
△	刻印
○	計算点

⊕: 基準点
(単位=M)

作成者	常滑市新田町二丁目31番地 土地家屋調査士 (平成24年2月26日作成)	嘱託者	愛知県知事 大村秀章	縮尺	1/250
-----	--	-----	------------	----	-------