

これは図面に記録されている内容を証明した書面である。
(名古屋法務局名東出張所管轄)
令和8年8月20日 名古屋法務局

登記官

山田賢治



土地積測量図

地番 48-118

土地の所在 愛知郡東郷町大字諸輪字北木戸西




直角座標法求積表

地番 NO	48-118 X _n	Y _n	X _{n+1} -X _{n-1}	Y _n ・(X _{n+1} -X _{n-1})
A35	-97752.536	-9121.761	-22.463	204902.117343
512	-97775.494	-9120.697	-45.736	417144.197992
508	-97798.272	-9123.420	-50.126	457320.550920
503	-97825.620	-9126.479	-53.476	488047.591004
25	-97851.748	-9130.778	-30.424	277794.789872
520	-97856.044	-9126.260	-3.338	30463.455880
521	-97855.086	-9120.624	-2.612	23823.069888
529	-97858.656	-9093.913	-43.461	395230.552893
535	-97898.547	-9007.190	-43.830	394785.137700
543	-97902.486	-8982.965	-1.614	14498.506510
544	-97900.161	-8963.712	-3.584	32125.943808
557-1	-97906.070	-8918.764	-35.016	312299.440224
558	-97935.177	-8863.243	-61.514	545213.529902
27	-97967.584	-8787.272	-33.126	291087.172272
28	-97968.303	-8785.266	17.146	-150632.170836
A31	-97950.438	-8766.381	96.506	-846008.364786
A32	-97871.797	-8797.422	230.196	-2025131.354712
A33	-97720.242	-9023.905	118.766	-1071733.101230
A34	-97753.031	-9076.407	-32.294	293113.487658
合 計				84344.551302
面 積				42172.2756510
地 積				42172.27 m ²

測地系：世界測地系 座標系：7系
縮尺係数：0.999901
測量年月日：令和7年3月26日

既知点の名称及び座標値

点名	X座標	Y座標	備考
301	-97850.567	-9131.663	3級基準点
302	-97893.742	-9035.199	3級基準点
304	-97945.056	-8857.963	3級基準点

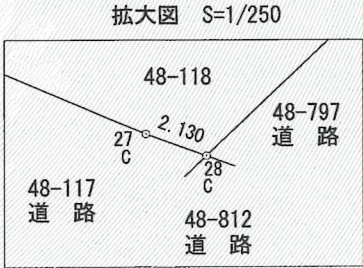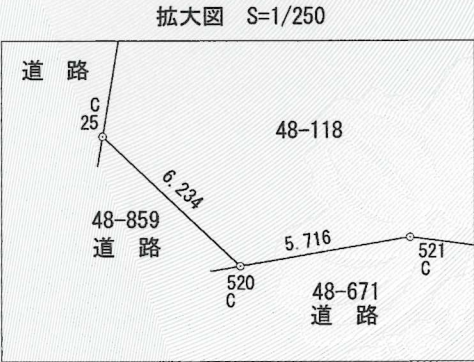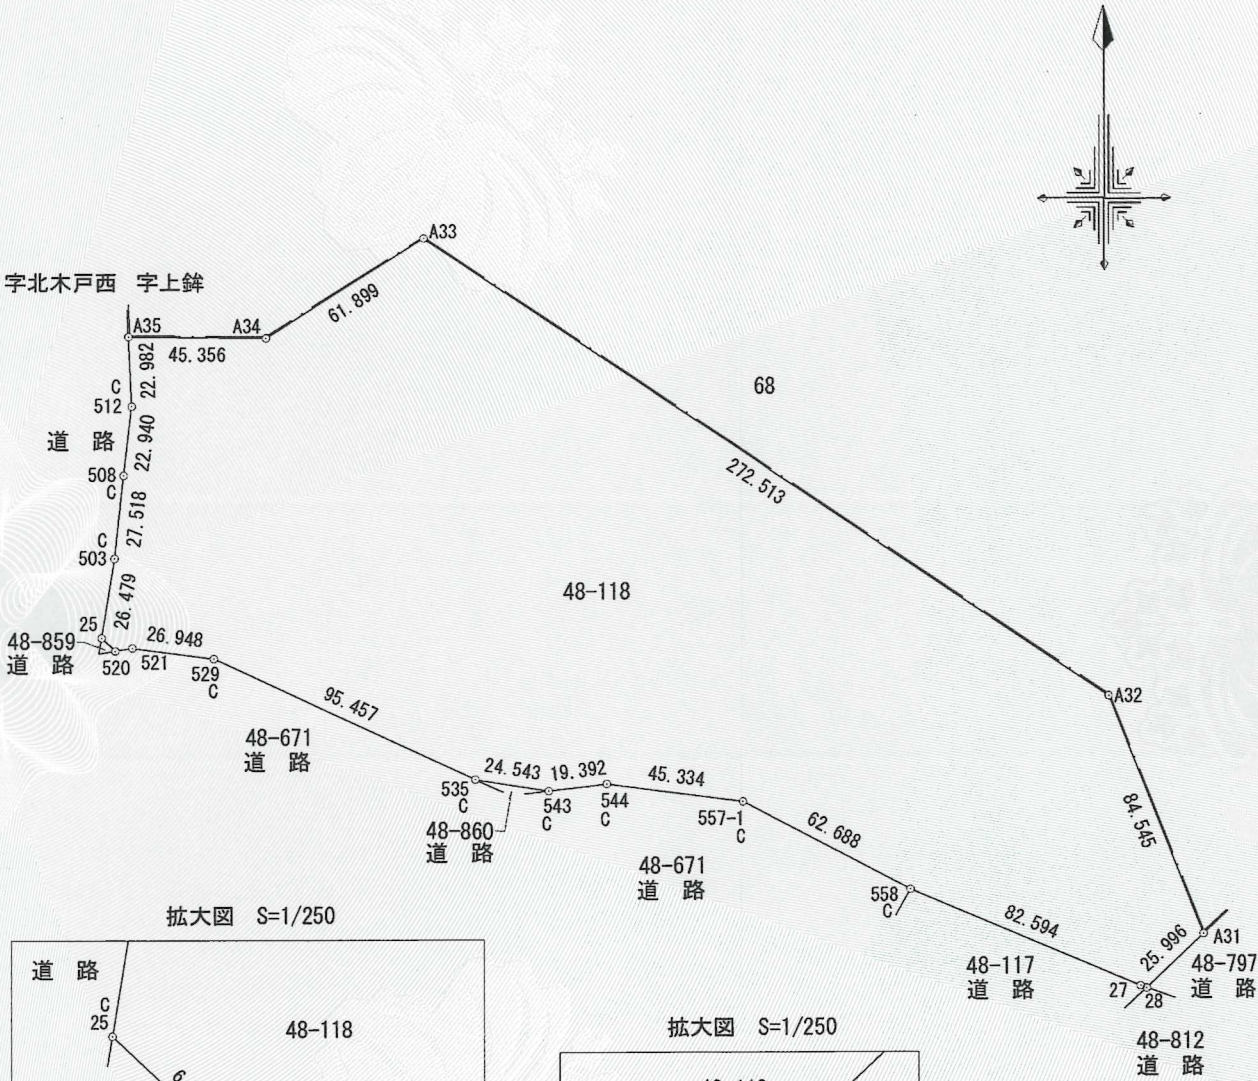

凡 例	
筆界	境界標の種類
C	コンクリート杭
P	プラスチック杭
N	金 属 鋳
H	金 属 標
F	刻 印

作 成 者	名古屋市区芦辺町三丁目5番地6 土地家屋調査士法人イデアグループ社員 土地家屋調査士 (令和 8 年 1 月 30日 作成)	嘱 託 者	愛 知 県 知 事 大 村 秀 章	縮 尺	1 / 2500
-------	--	-------	-------------------	-----	----------