
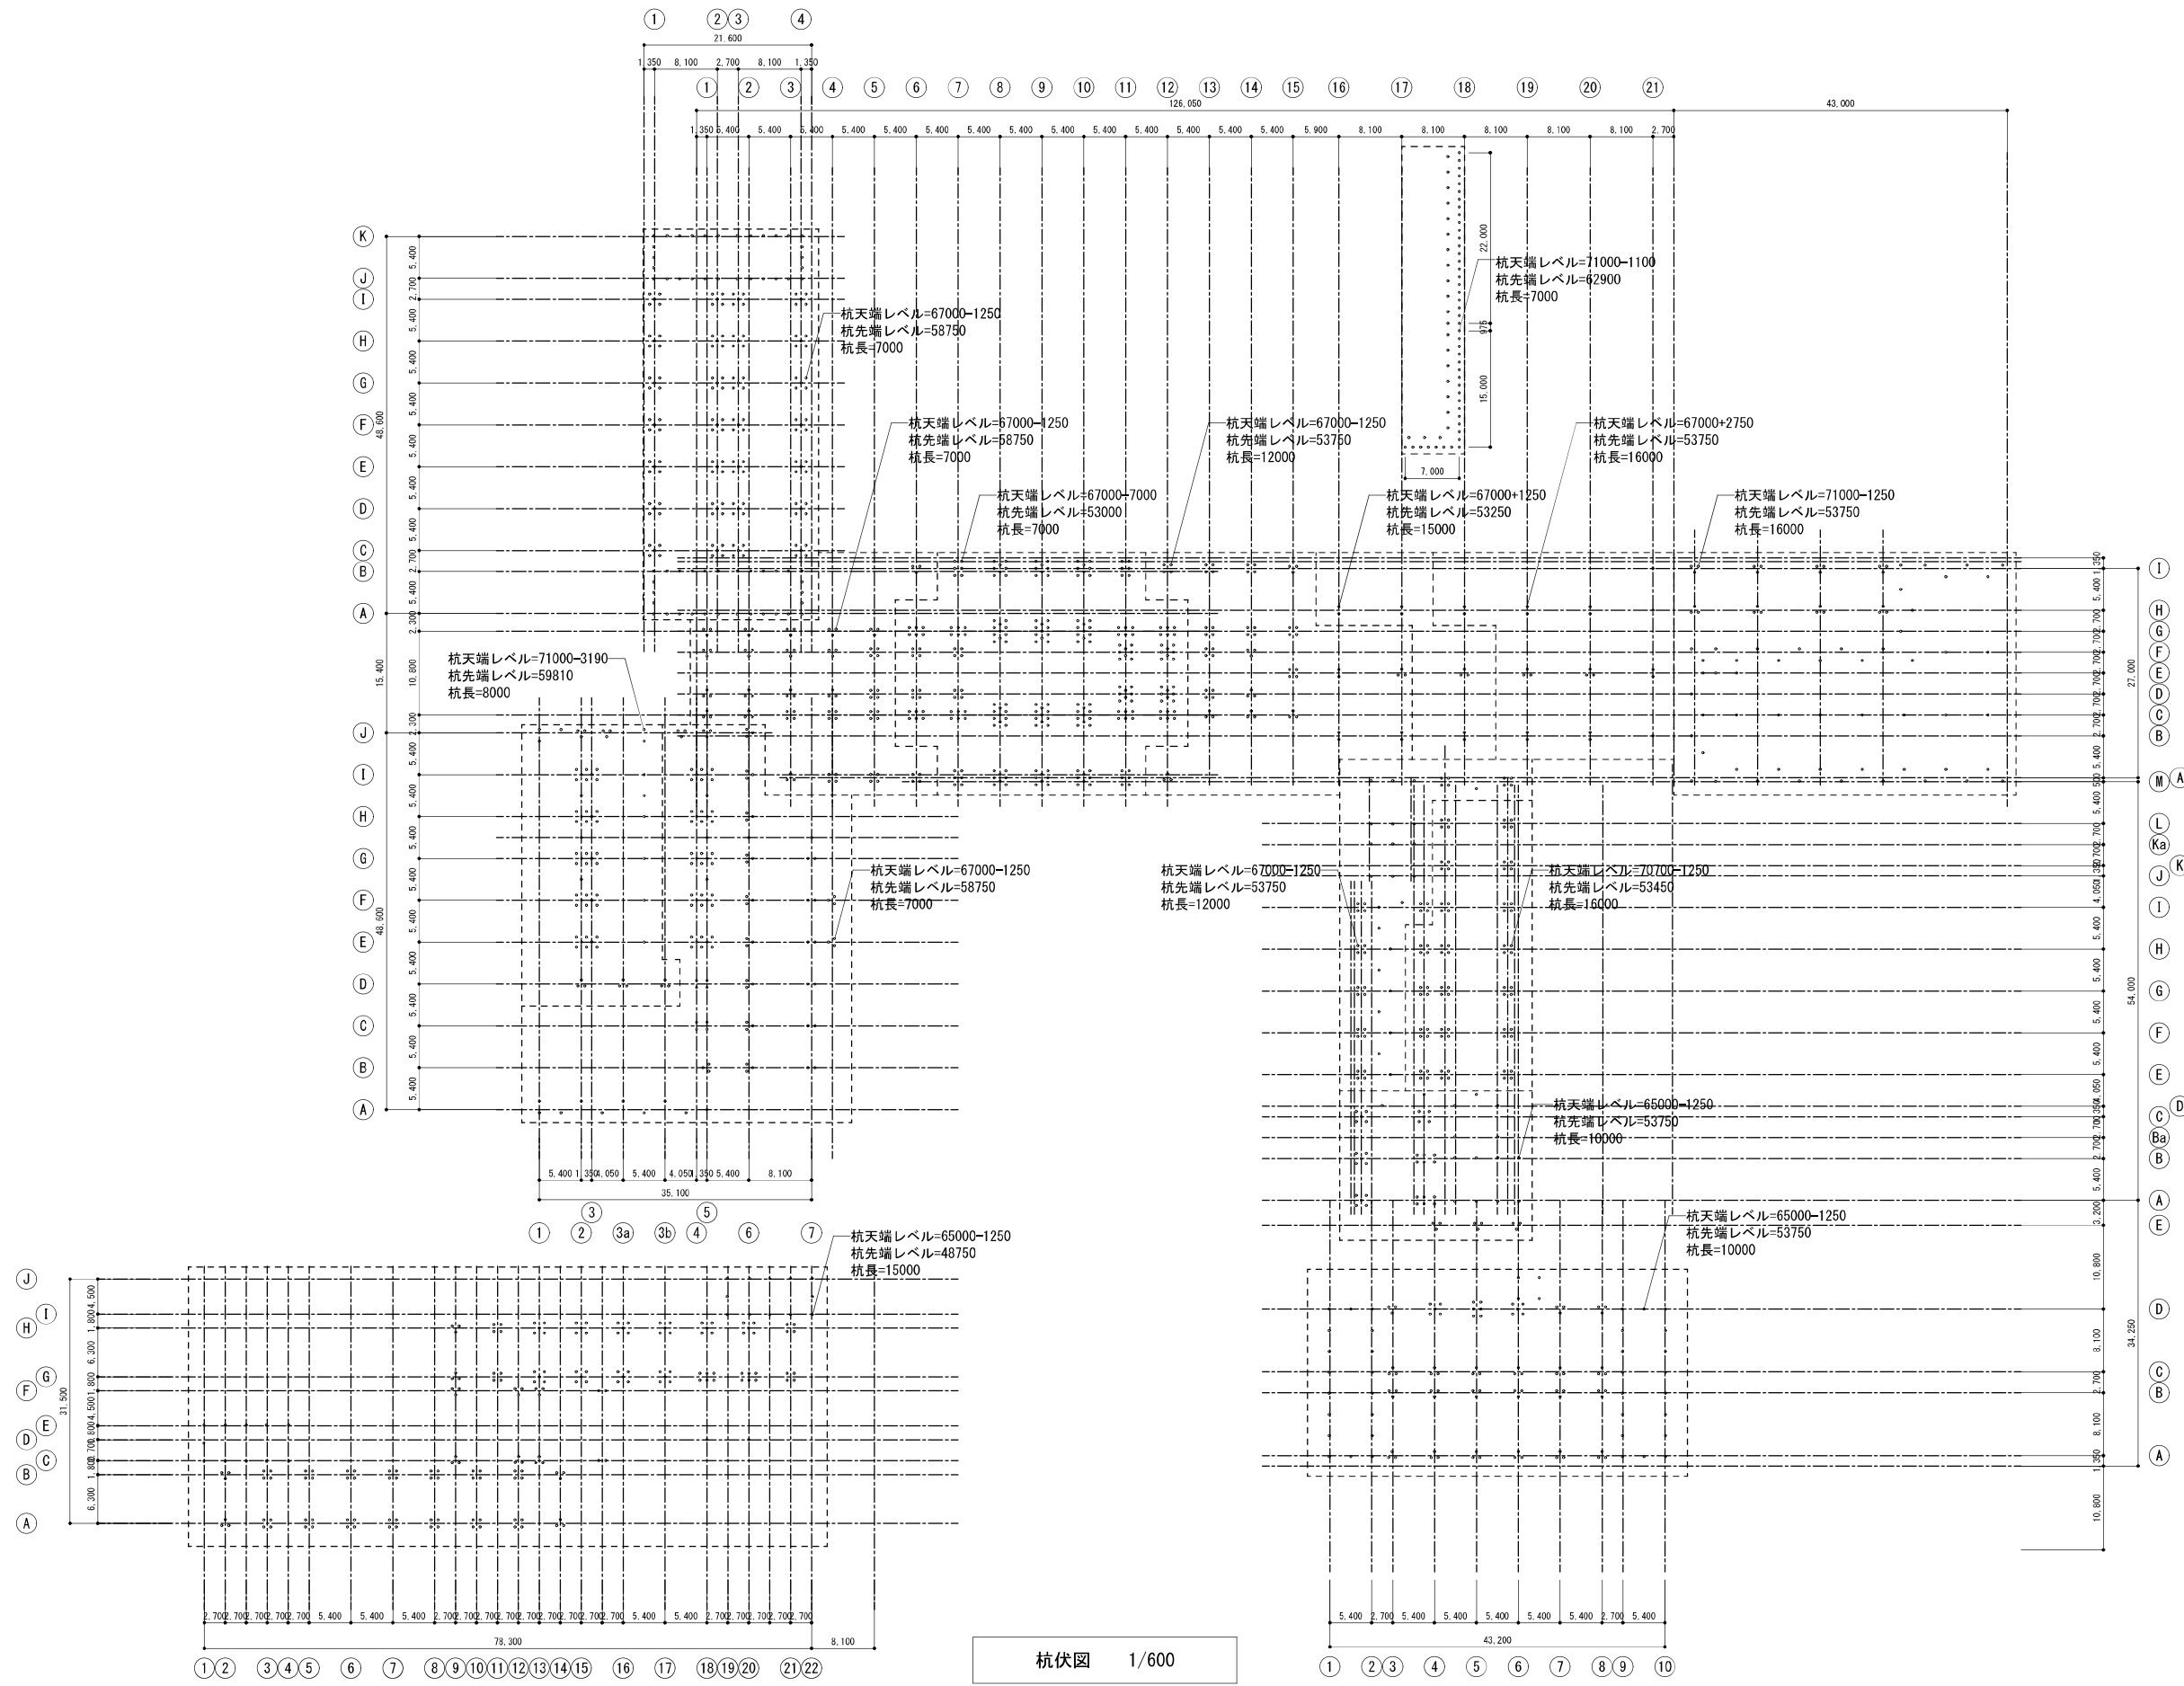


参考図

特記外
○杭 PHC φ300 を示す。
杭撤去後の埋戻しは流動化処理土（Fc=0.2N/mm²）を使用すること。

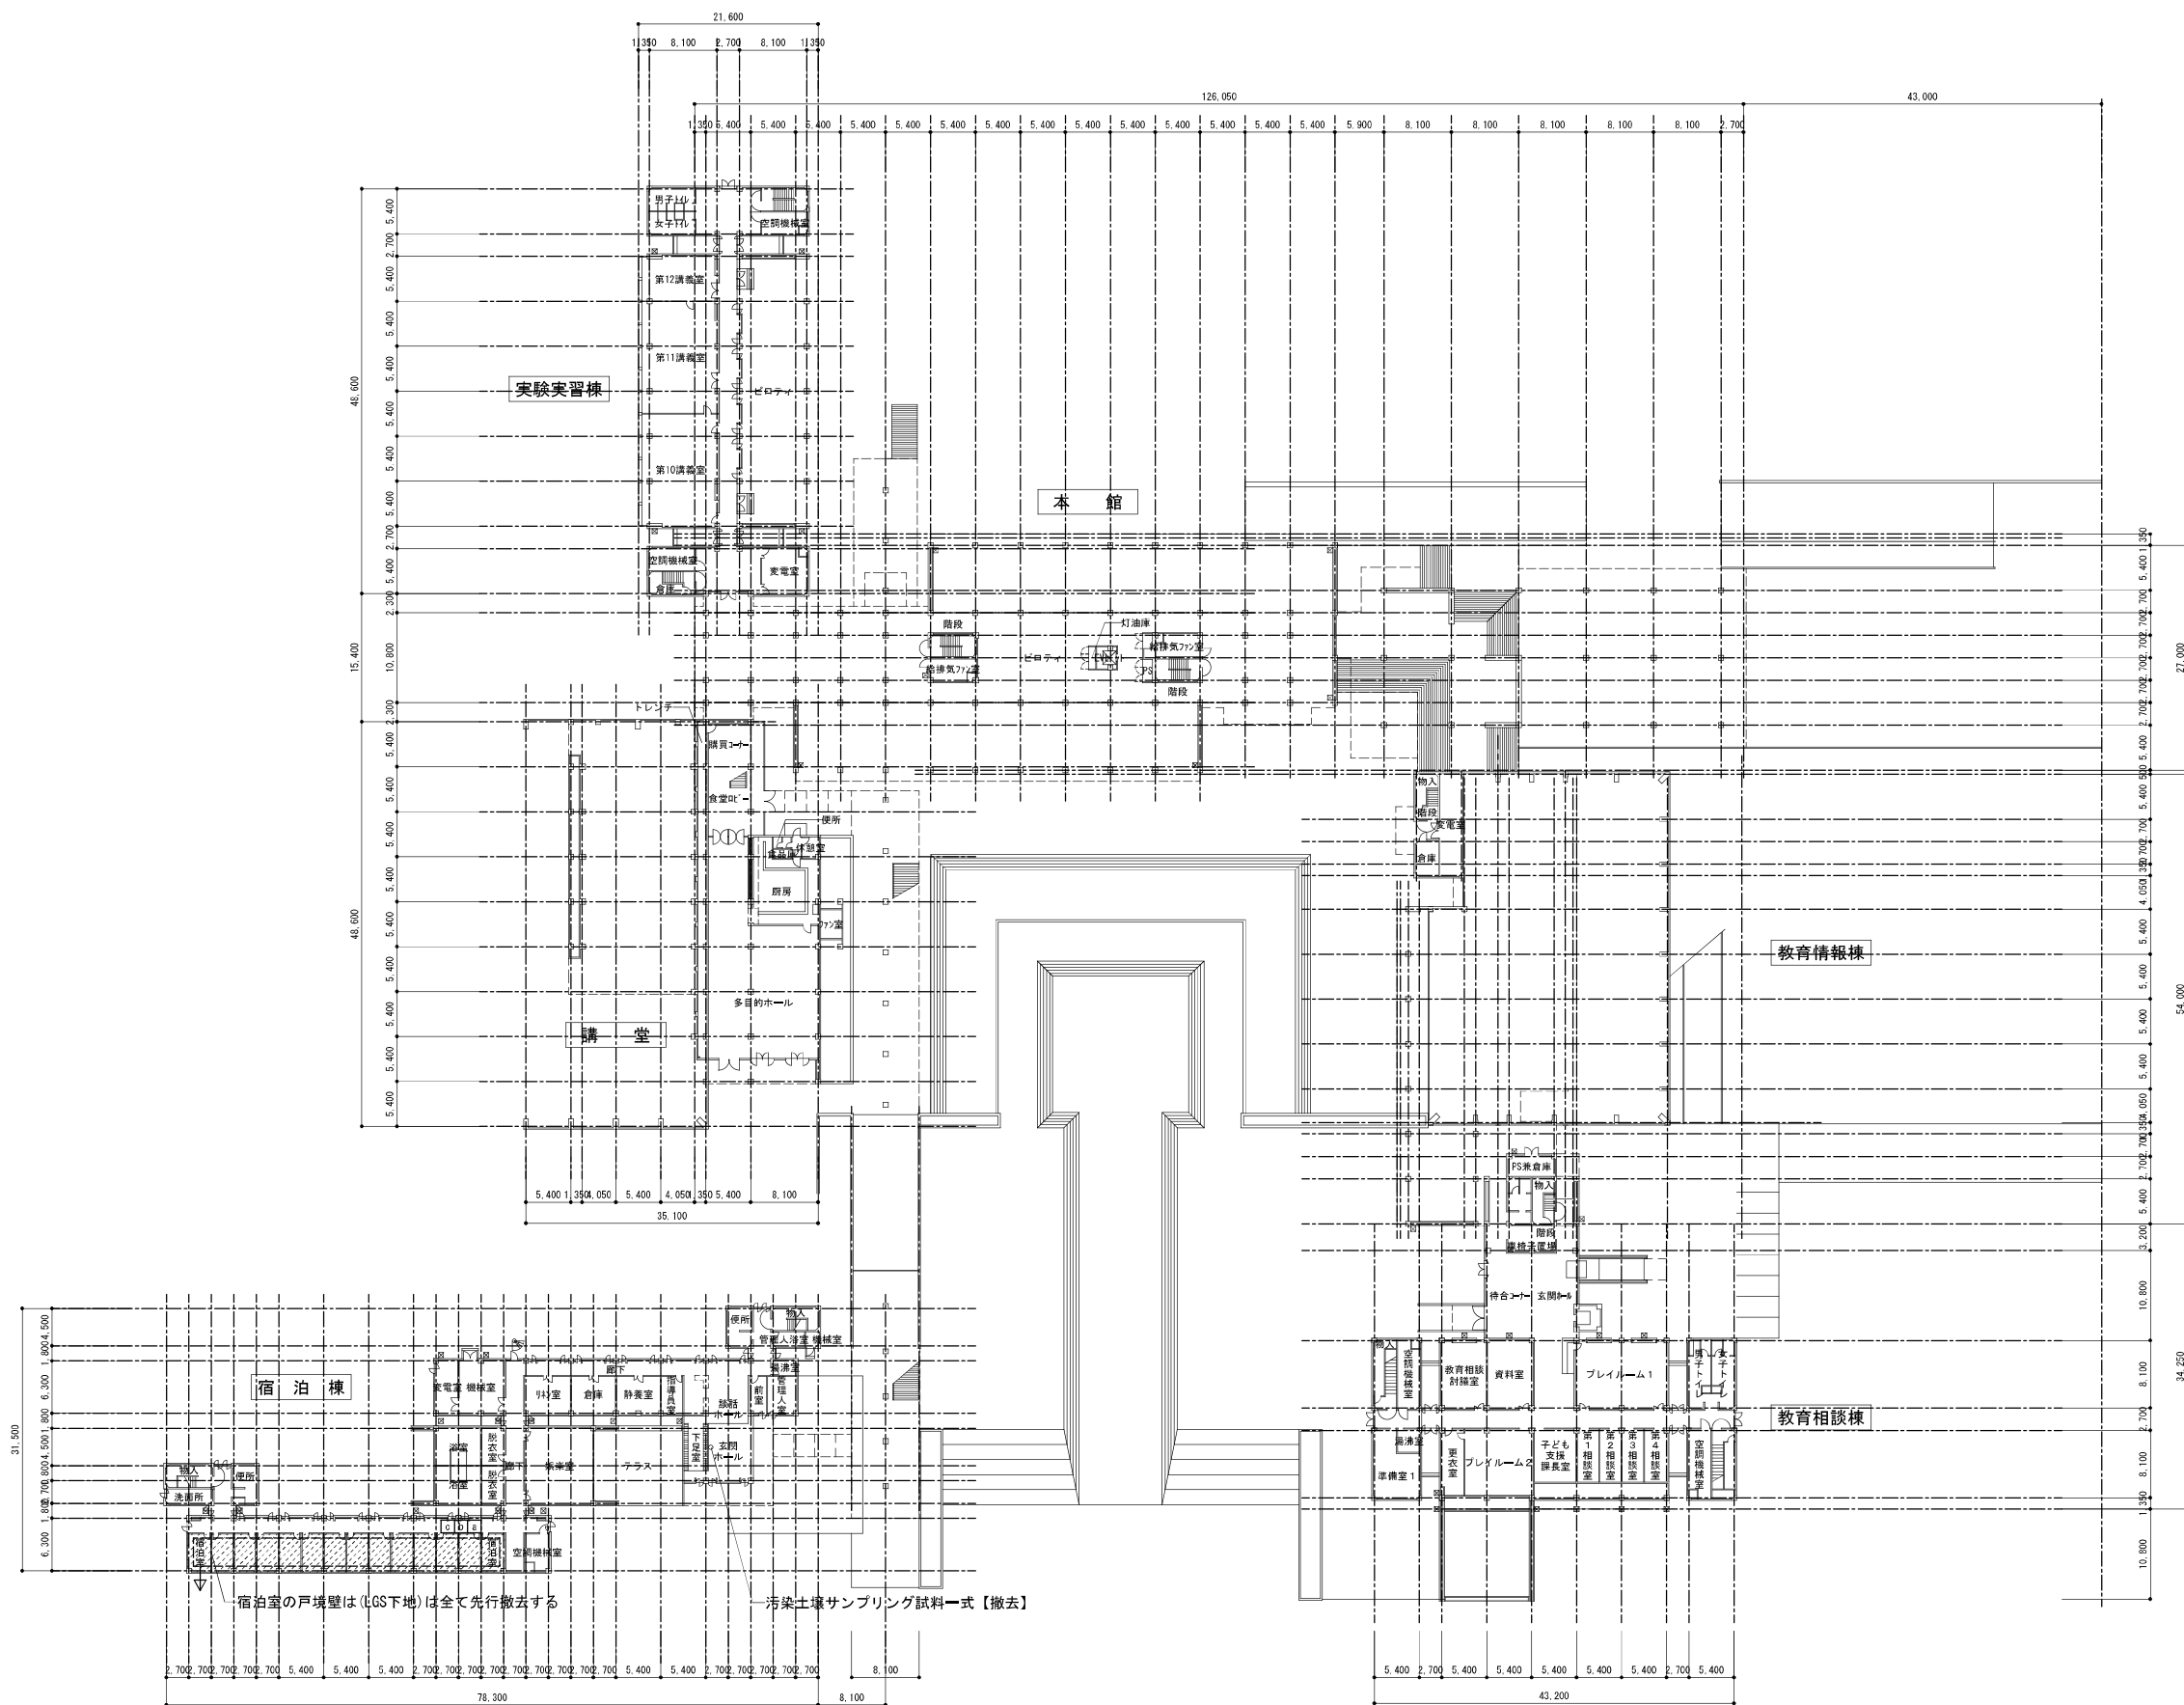

全体1階平面図 1/600

参考図