


別紙12 県有財産貸付契約による設置物位置図

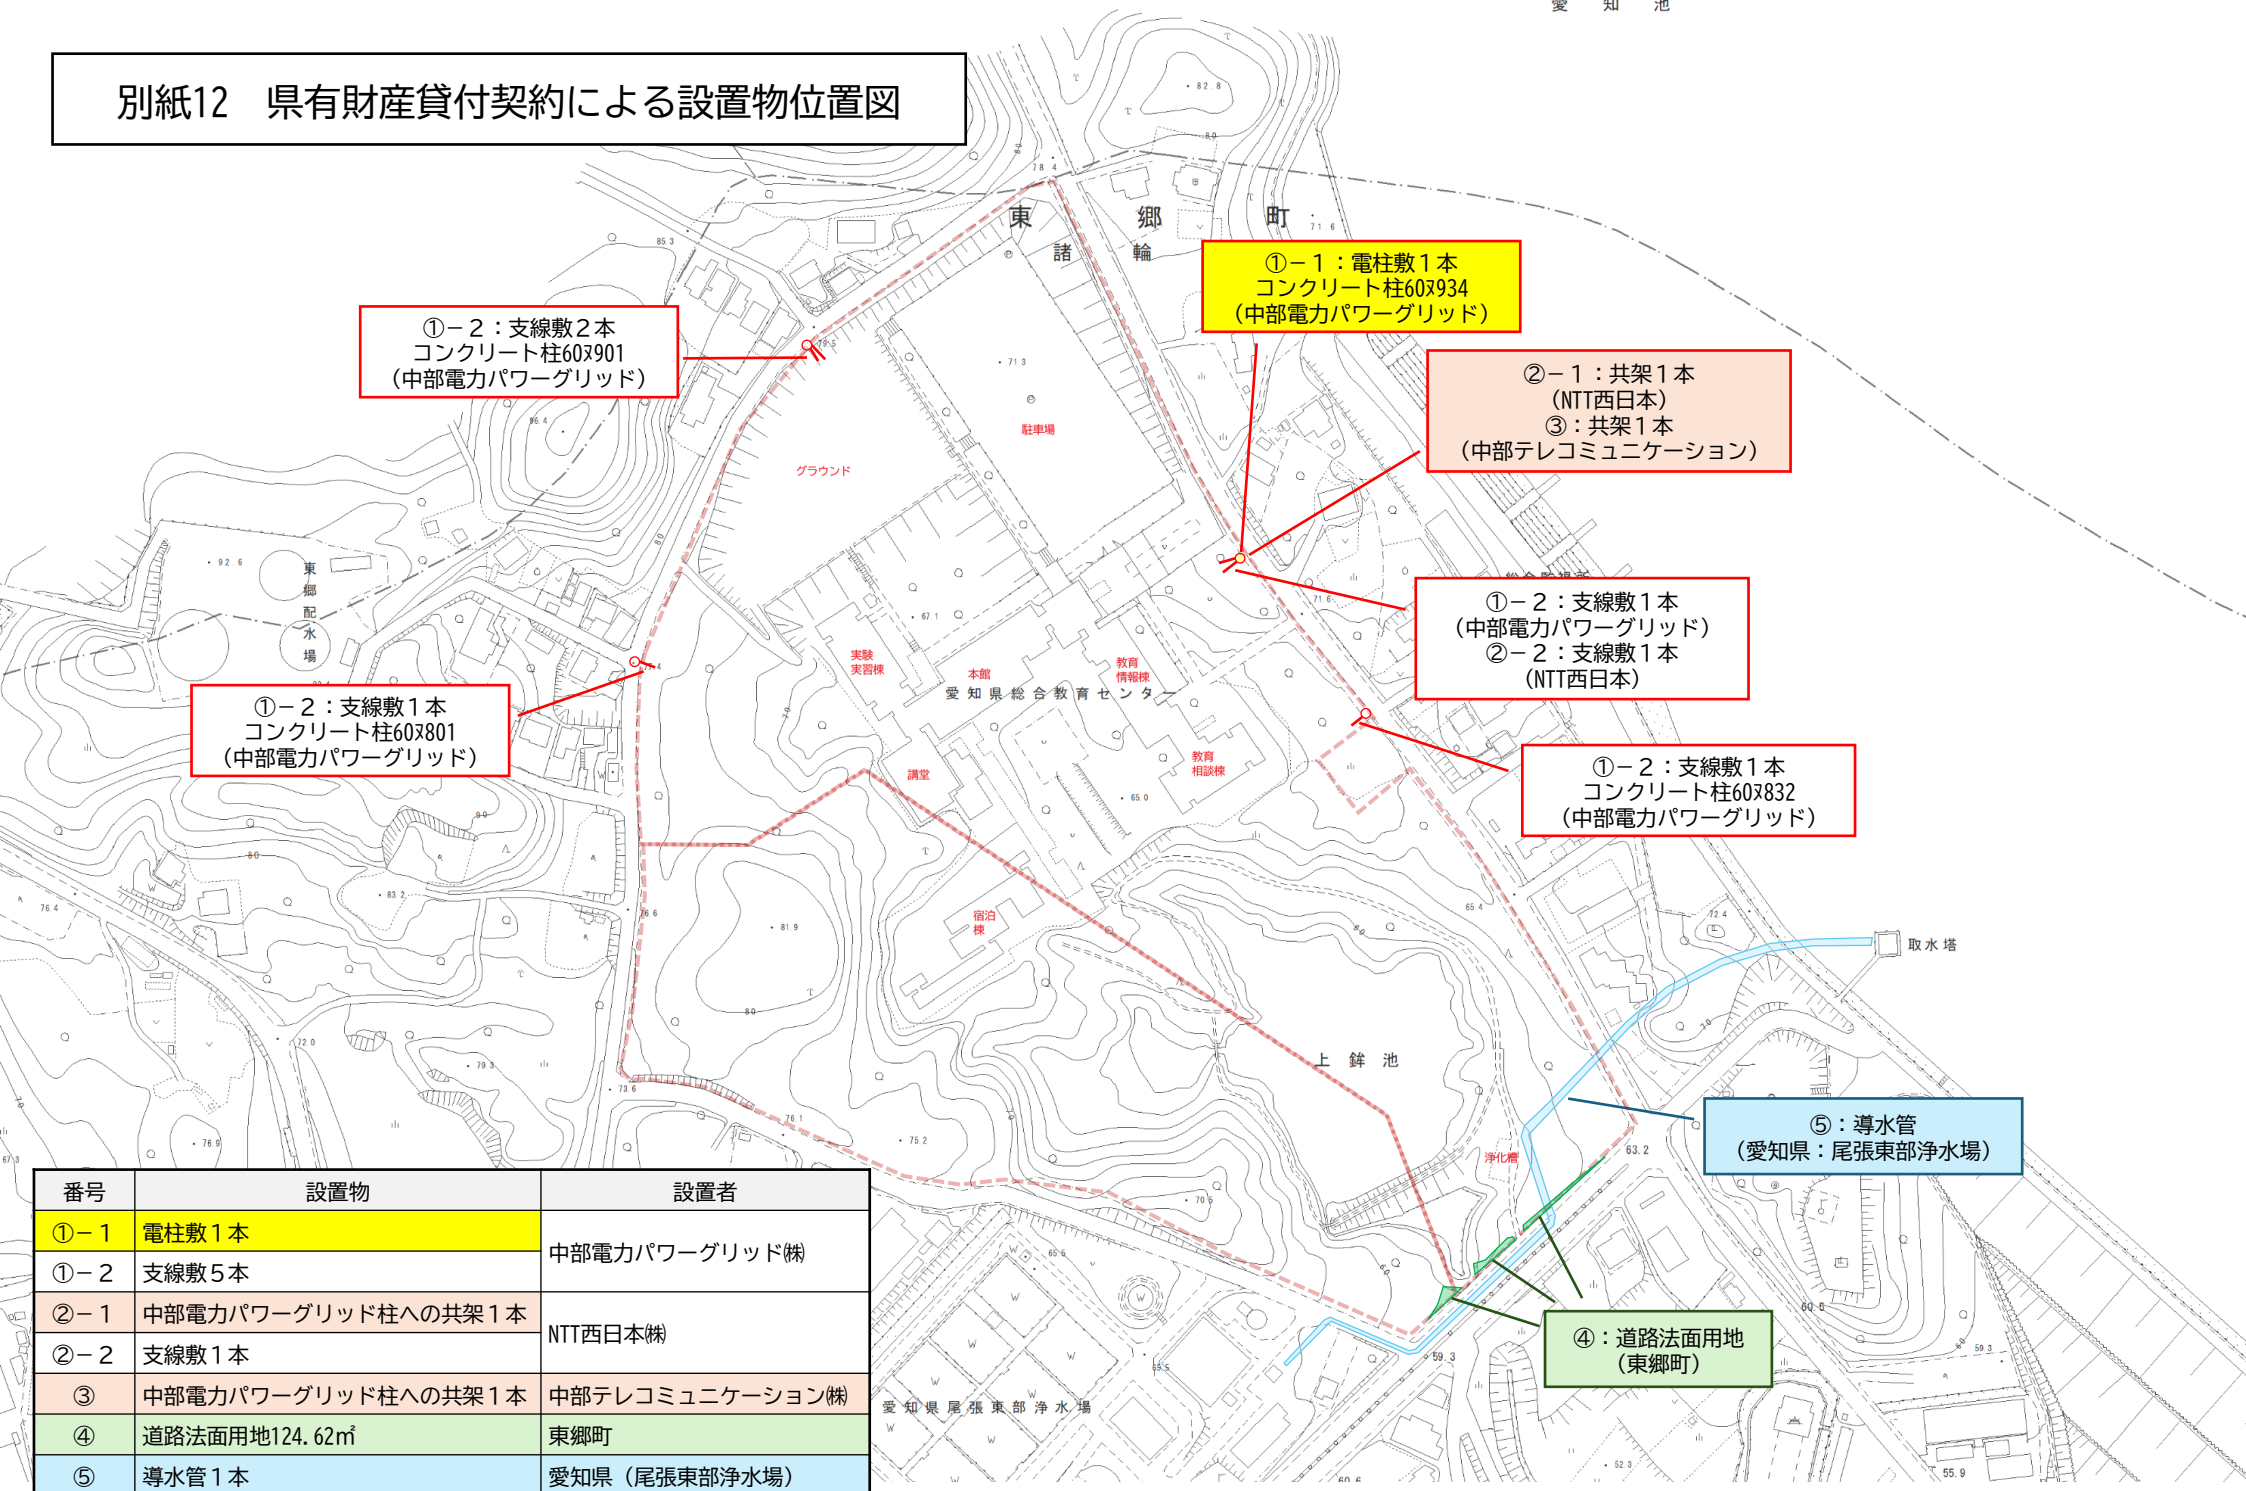

番号	設置物	設置者
①-1	電柱敷1本	中部電力パワーグリッド(株)
①-2	支線敷5本	
②-1	中部電力パワーグリッド柱への共架1本	NTT西日本(株)
②-2	支線敷1本	
③	中部電力パワーグリッド柱への共架1本	中部テレコミュニケーション(株)
④	道路法面用地124.62㎡	東郷町
⑤	導水管1本	愛知県(尾張東部浄水場)