


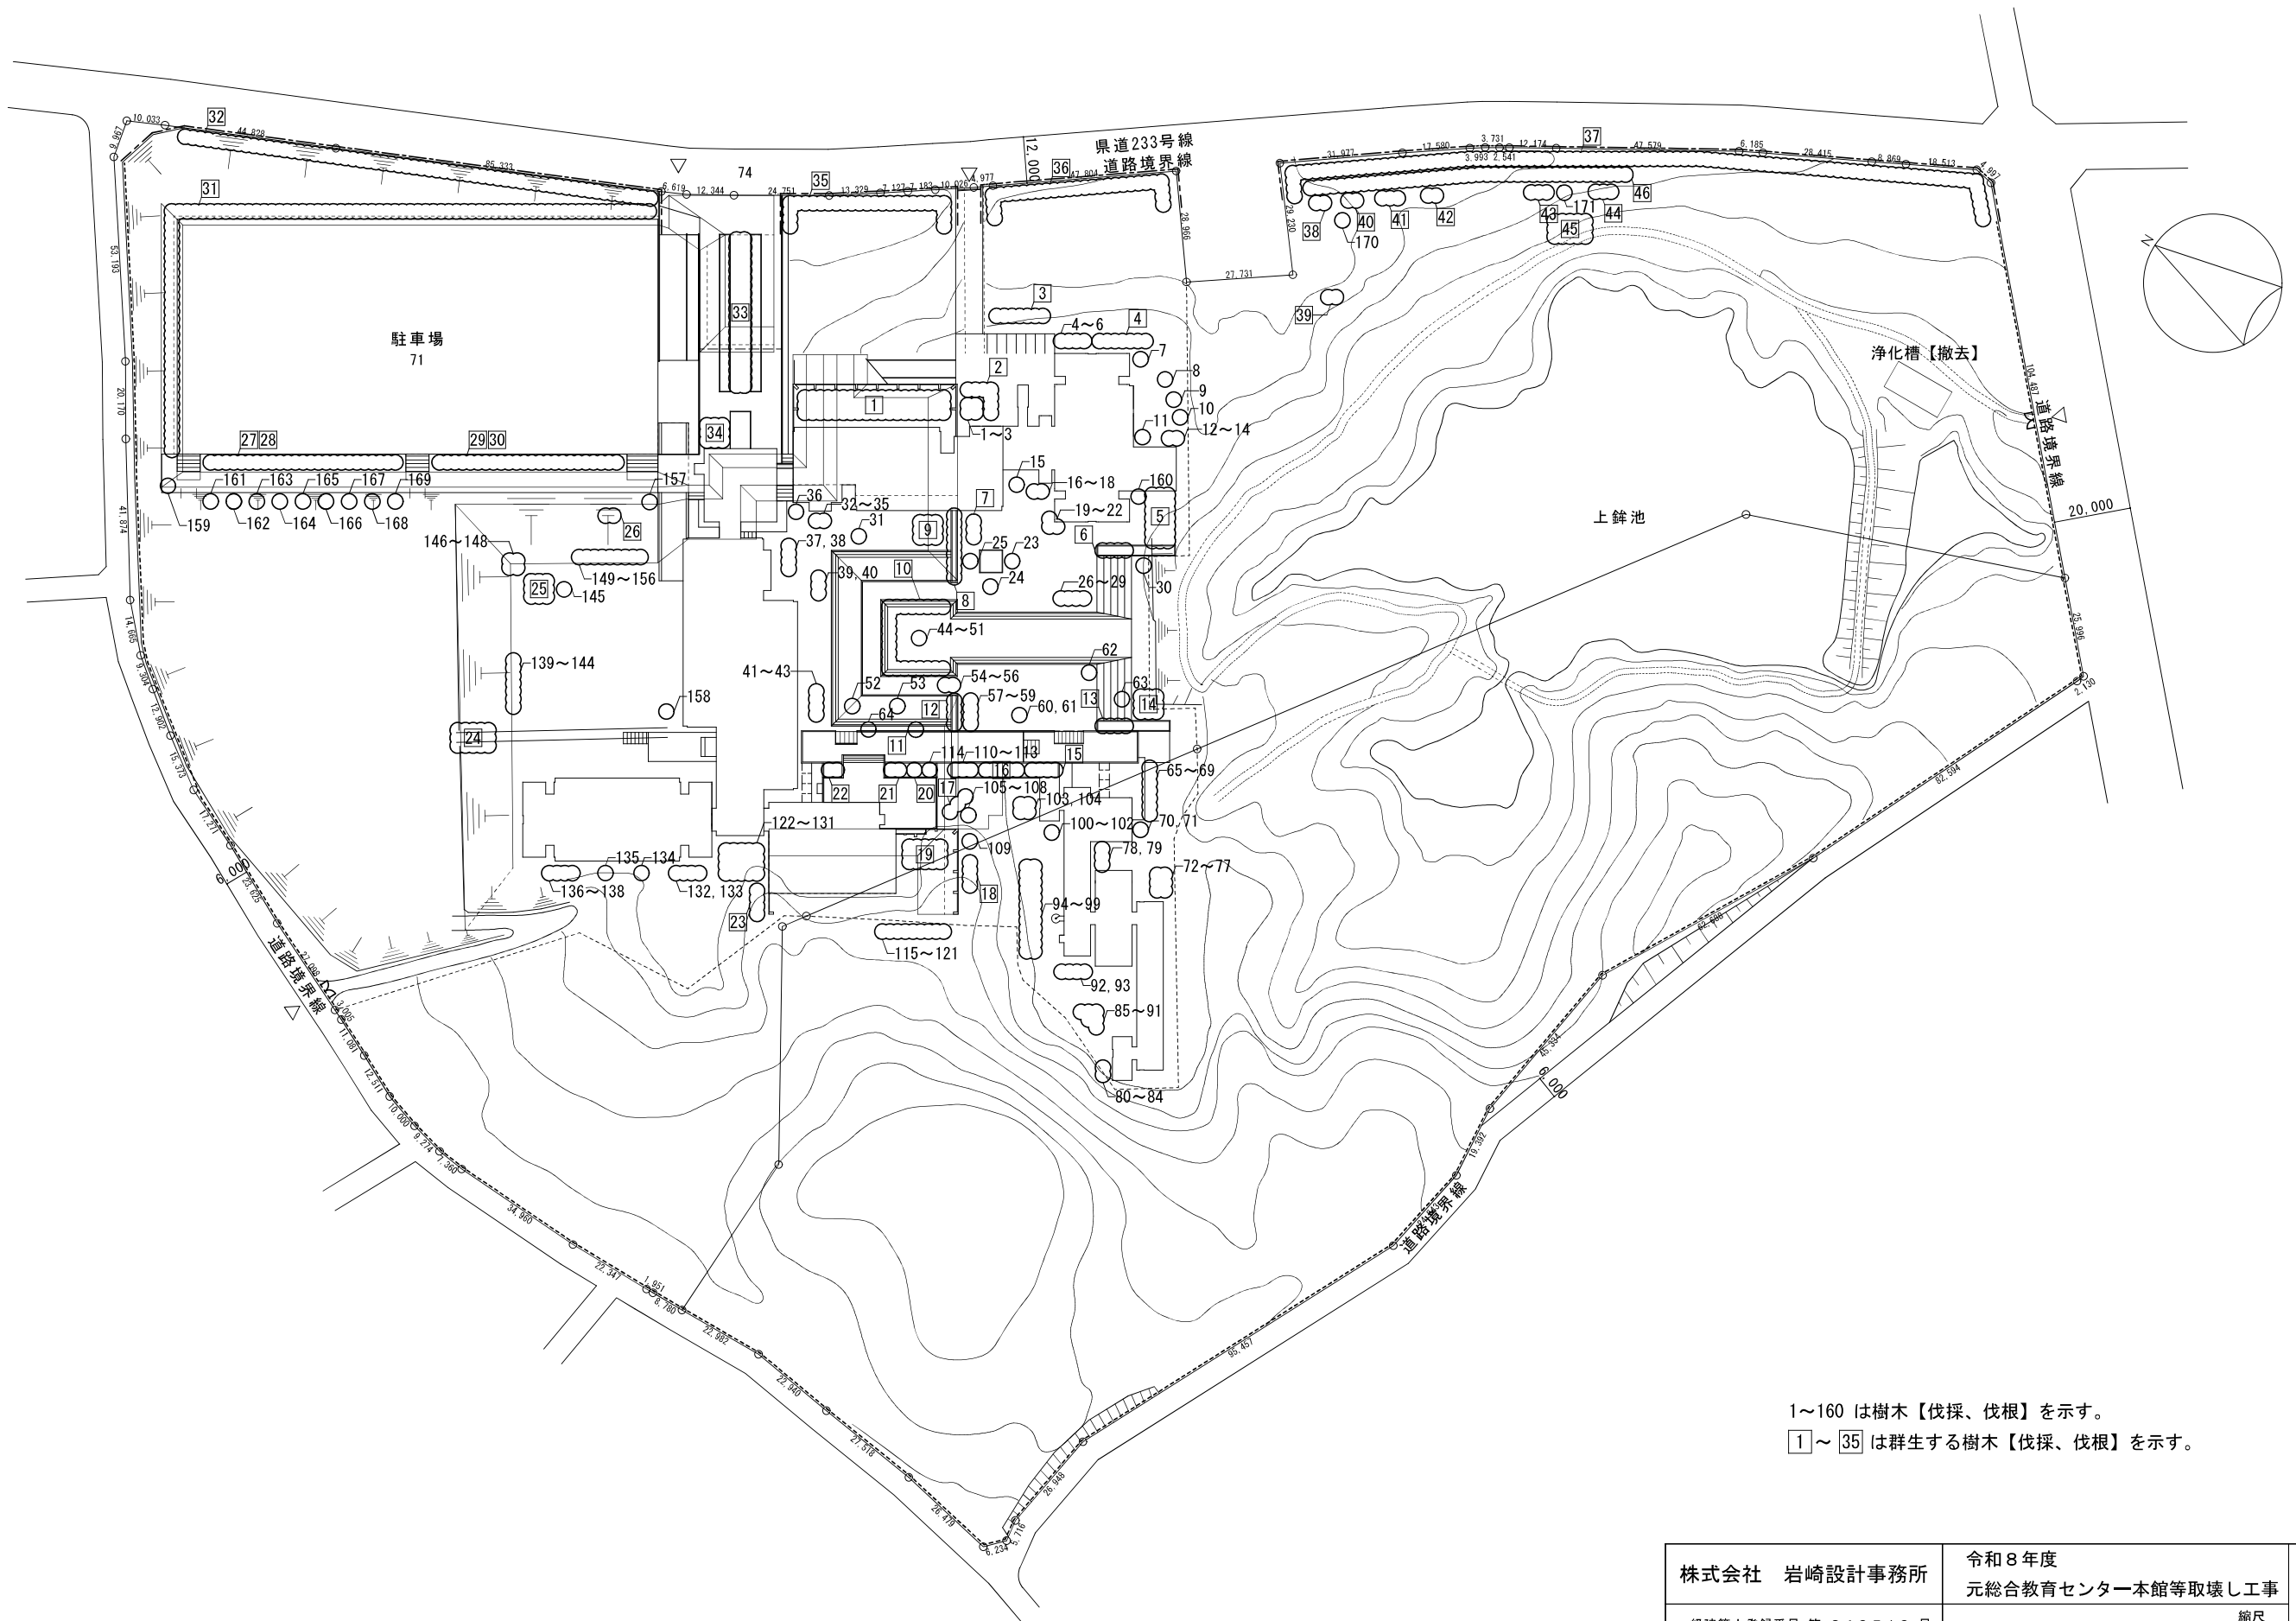

1～160 は樹木【伐採、伐根】を示す。
①～③5 は群生する樹木【伐採、伐根】を示す。

配置図 S:1/1200

株式会社 岩崎設計事務所			令和 8 年度 元総合教育センター本館等取壊し工事	図面番号 A－１３
一級建築士登録番号 第 3 4 0 5 1 9 号 岩崎 英一郎			縮尺 樹木撤去図 A2:1/1200 A3:1/1697	
検図 岩崎征一	製図 岩崎英一郎	設計 R08年 01月	愛知県建築局公共建築部公共建築課	