


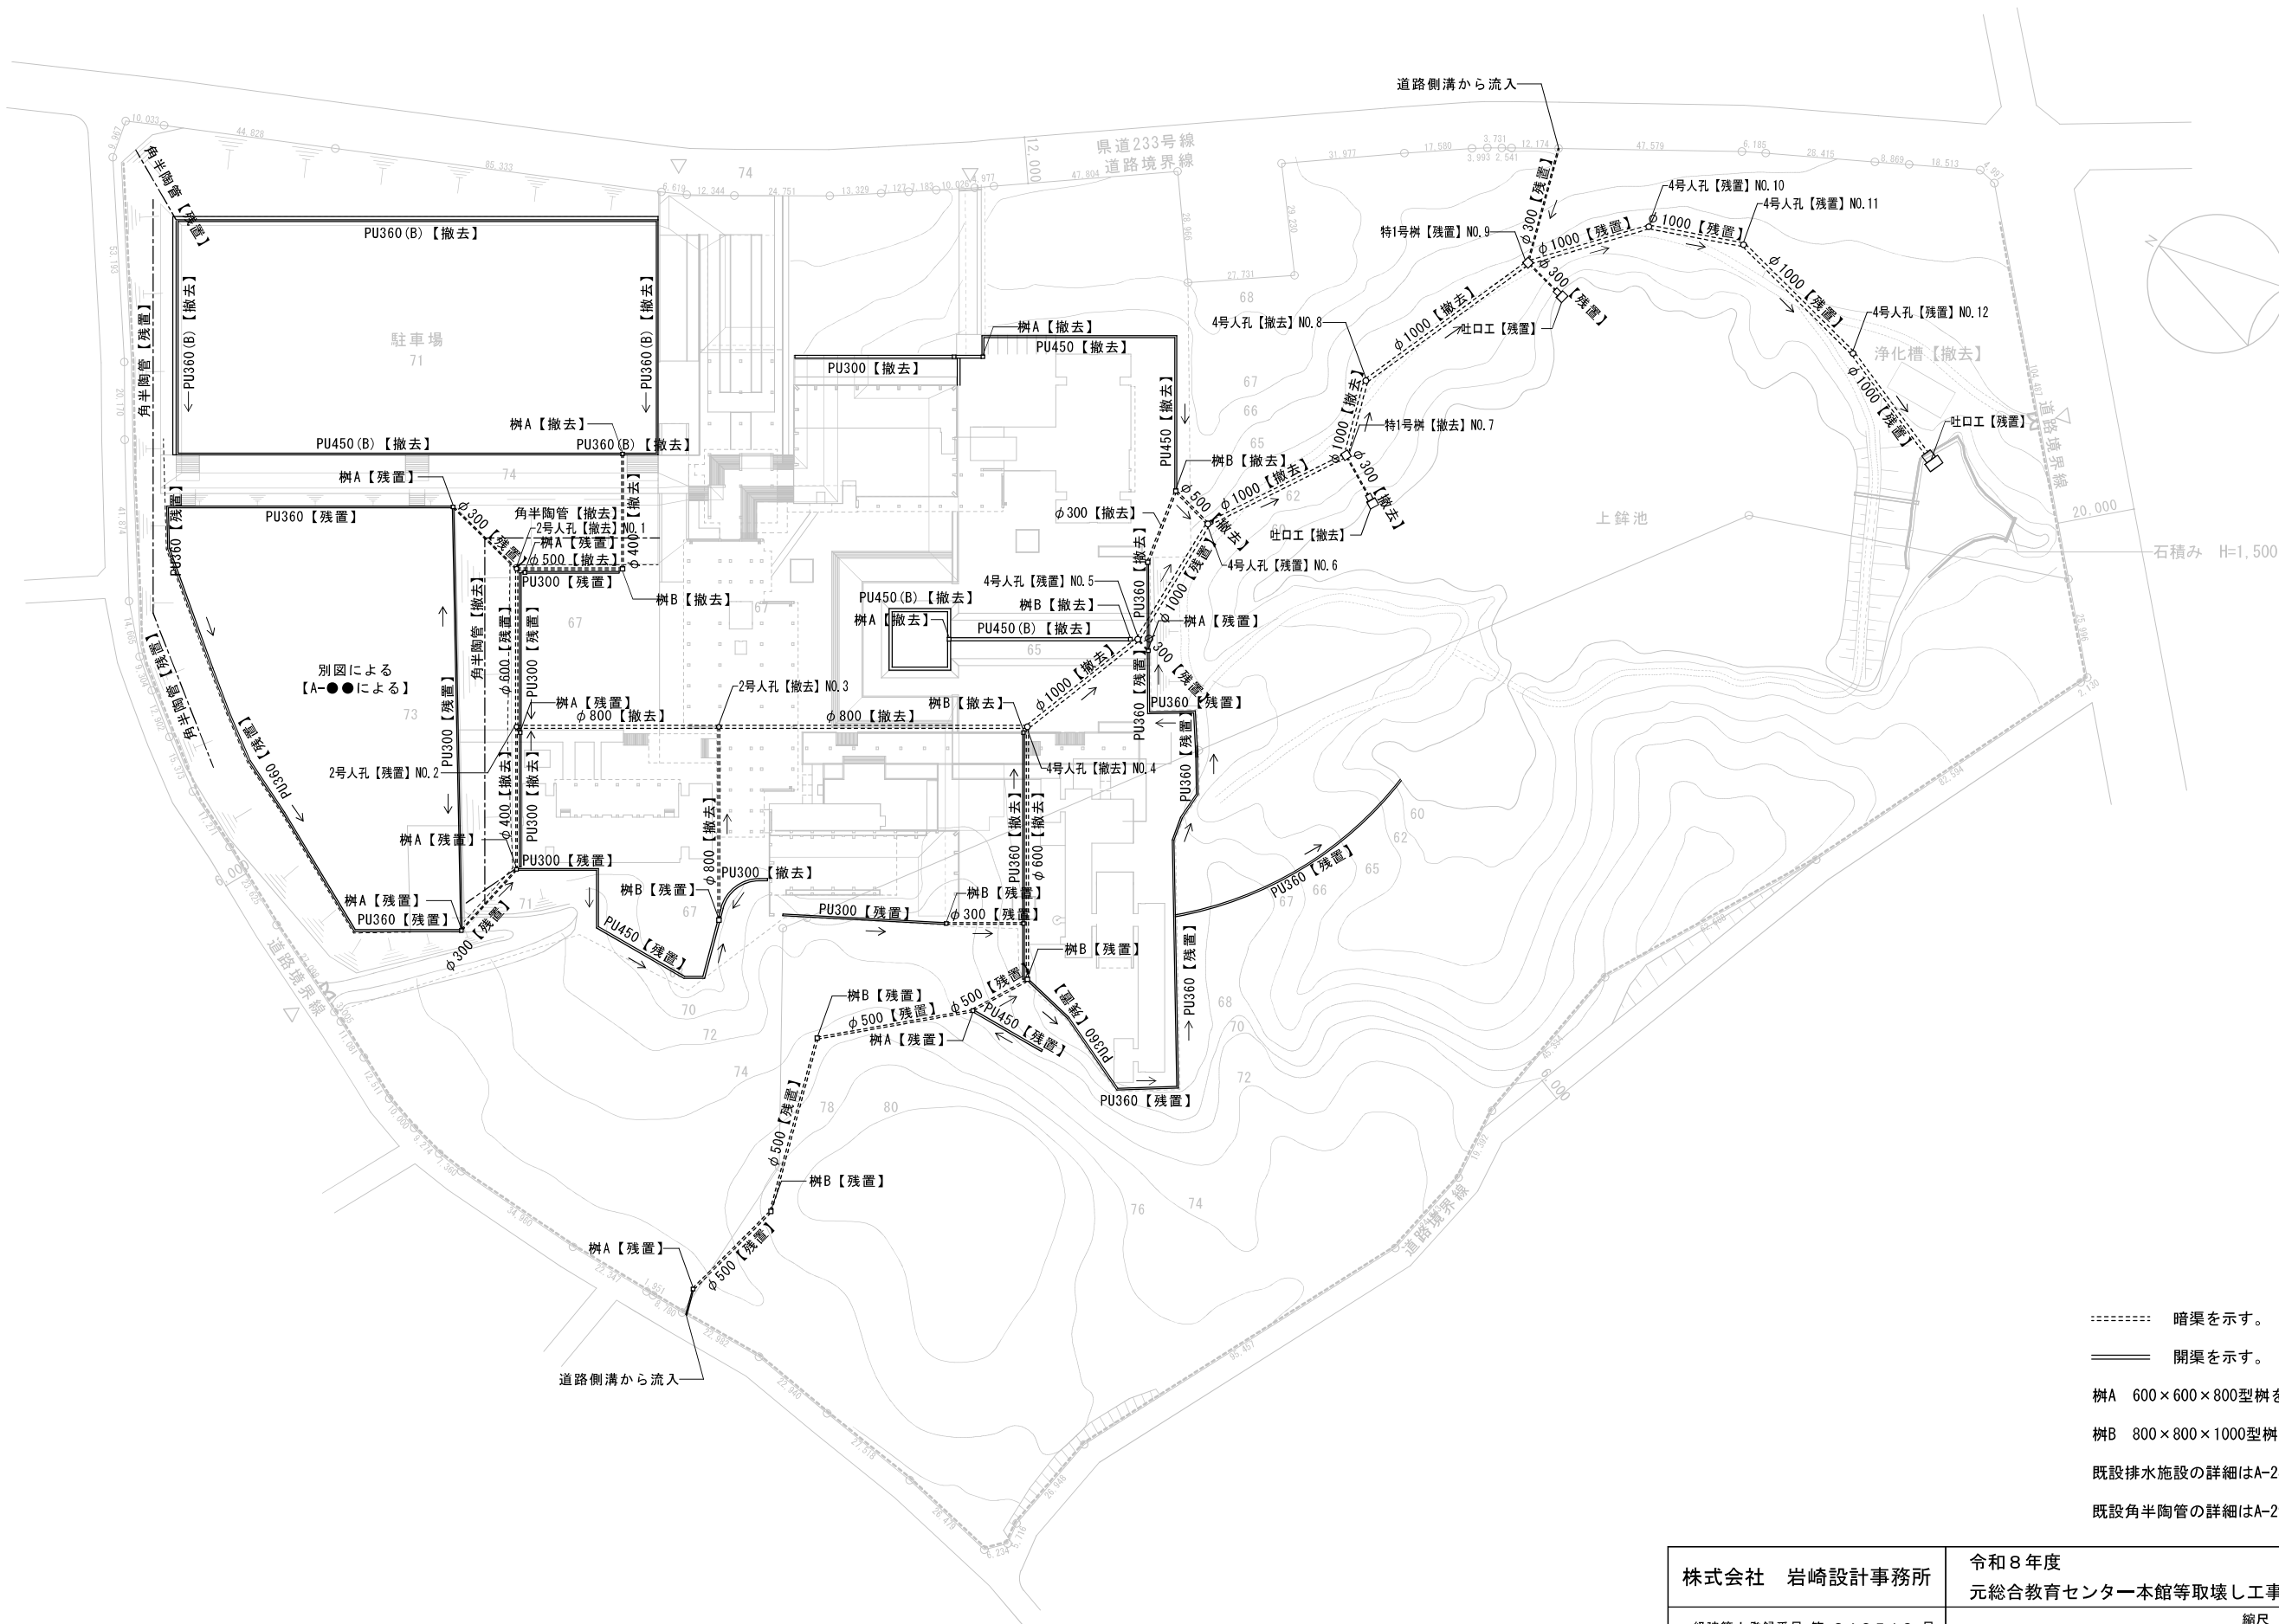

----- 暗渠を示す。
===== 開渠を示す。
樹A 600×600×800型樹を示す。
樹B 800×800×1000型樹を示す。
既設排水施設の詳細はA-289による。
既設角半陶管の詳細はA-291による。

配置図 S:1/1200

株式会社 岩崎設計事務所			令和8年度 元総合教育センター本館等取壊し工事	図面番号 A-23
一級建築士登録番号 第 340519 号 岩崎 英一郎			縮尺 A2:1/1200 A3:1/1697	
検図 岩崎征一	製図 岩崎英一郎	設計 R08年 01月	愛知県建築局公共建築部公共建築課	