


排水施設【新設】一覧

No.	符号	長さ (m)	勾配 %
1-1	PU300B	133.3	4.5
1-2	PU500A	20.0	10.0
1-2-1	PU300A	51.7	3.9
1-2-2	PU300A	5.5	363.6
1-2-3	PU300A	13.9	7.2
1-3	PU500A	15.7	6.4
1-3-1	PU300A	39.8	2.5
1-3-2	PU300A	11.7	8.5
1-3-3	PU300A	8.0	425.0
1-3-4	PU300A	16.3	18.4
1-4	PU500A	5.0	340.0
1-4-1	PU300A	9.5	2.1
1-4-2	PU300A	4.4	2.3
1-4-3	PU300A	8.0	2.5
1-4-4	PU300A	21.8	2.3
1-4-5	PU300A	8.7	2.3
1-5	PU500A	2.8	35.7
1-6	PU500A	5.0	360.0
1-6-1	PU300A	14.2	3.5
1-6-2	PU300A	13.6	3.7
1-6-3	PU300A	21.6	2.3
1-6-4	PU300A	16.8	3.0
1-7	PU500A	22.2	4.5
1-8	PU500A	9.2	184.8
1-8-1	PU300A	20.5	4.9
1-8-2	PU300A	12.2	2.5
1-8-3	PU300A	19.3	2.6
1-8-4	PU300A	3.9	5.1
1-9	PU500A	38.4	2.6
1-10	PU500A	48.7	8.2
2-1	PU400A	80.7	6.2
2-2	PU400A	9.5	157.9
2-3	PU400A	55.0	9.1
3-1	PU400B	53.6	4.7
3-2	PU400B	50.8	3.9
3-2-1	PU300A	30.2	8.3
3-3	PU400B	7.0	7.1
3-3-1	PU300A	14.2	35.2
3-3-2	PU300A	37.7	13.3
3-3-3	PU300A	8.7	367.8
3-3-4	PU300A	6.2	40.3
3-4	PU400B	5.5	272.7
3-5	PU400B	37.8	5.3
3-5-1	PU300A	29.1	6.9
3-6	PU400B	33.7	8.9
4-1	VU400	3.7	405.4
5-1	PU300A	54.1	2.5

排水施設【新設】参考数量

排水施設		数量	単位
樹	300A	15	か所
	400A	2	か所
	400B	5	か所
	500A	10	か所
側溝(1種)	PU300A	501.6	m
	PU300B	133.3	m
	PU400A	145.2	m
	PU400B	188.4	m
	PU500A	167.0	m
埋設配管	VU400	3.7	m

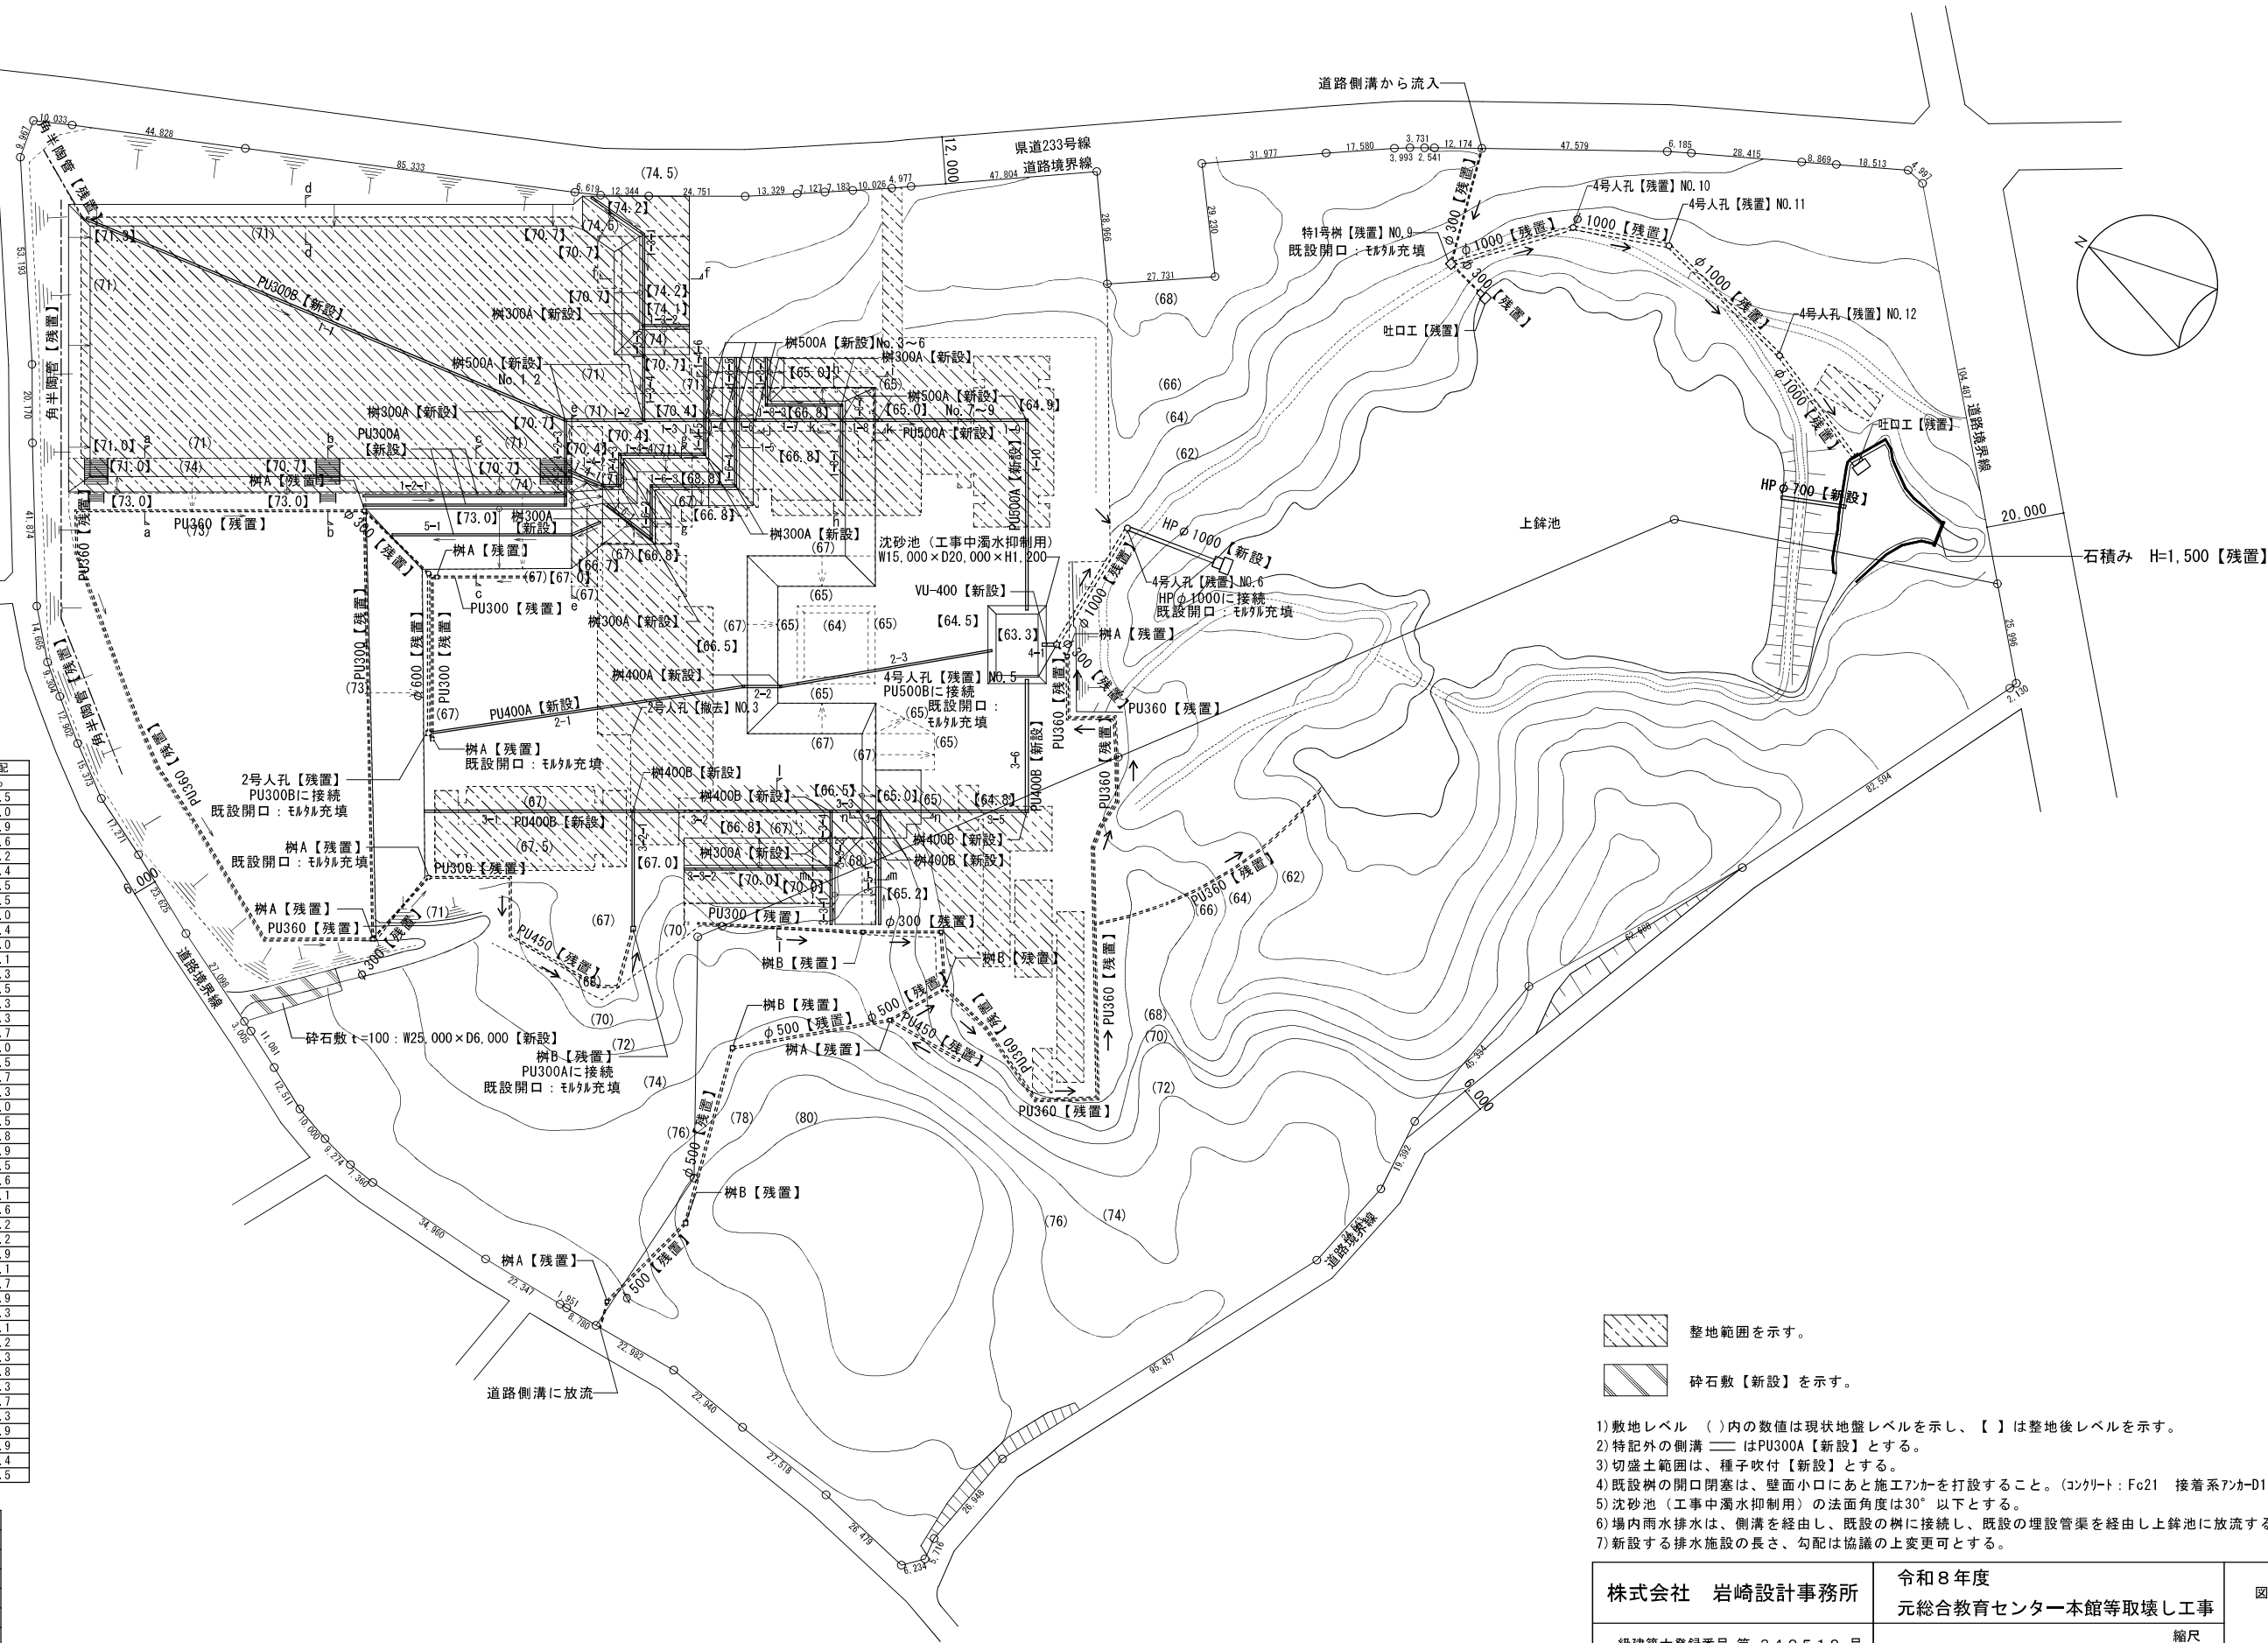

整地範囲を示す。

砕石敷【新設】を示す。

- 敷地レベル ()内の数値は現状地盤レベルを示し、【 】は整地後レベルを示す。
- 特記外の側溝 〓はPU300A【新設】とする。
- 切盛土範囲は、種子吹付【新設】とする。
- 既設樹の開口閉塞は、壁面小口にあと施工アンカを打設すること。(コンクリート：Fc21 接着系アンカ-D13@200)
- 沈砂池(工事中濁水抑制用)の法面角度は30°以下とする。
- 場内雨水排水は、側溝を経由し、既設の樹に接続し、既設の埋設管渠を経由し上鉢池に放流する。
- 新設する排水施設の長さ、勾配は協議の上変更可とする。

株式会社 岩崎設計事務所			令和8年度 元総合教育センター本館等取壊し工事	図面番号 Aー24
一級建築士登録番号 第 340519 号 岩崎 英一郎			敷地整備図 縮尺 A2:1/1200 A3:1/1697	
検図 岩崎征一	製図 岩崎英一郎	設計 R08年 01月	愛知県建築局公共建築部公共建築課	