


計 画 図

S=1/2,500

計画図
東三河都市計画道路の変更
3・3・28号 姫街道線(県決定)
3・4・71号 古宿榊井線(県決定)
3・4・412号 三明線(市決定)
縮尺 1/2,500

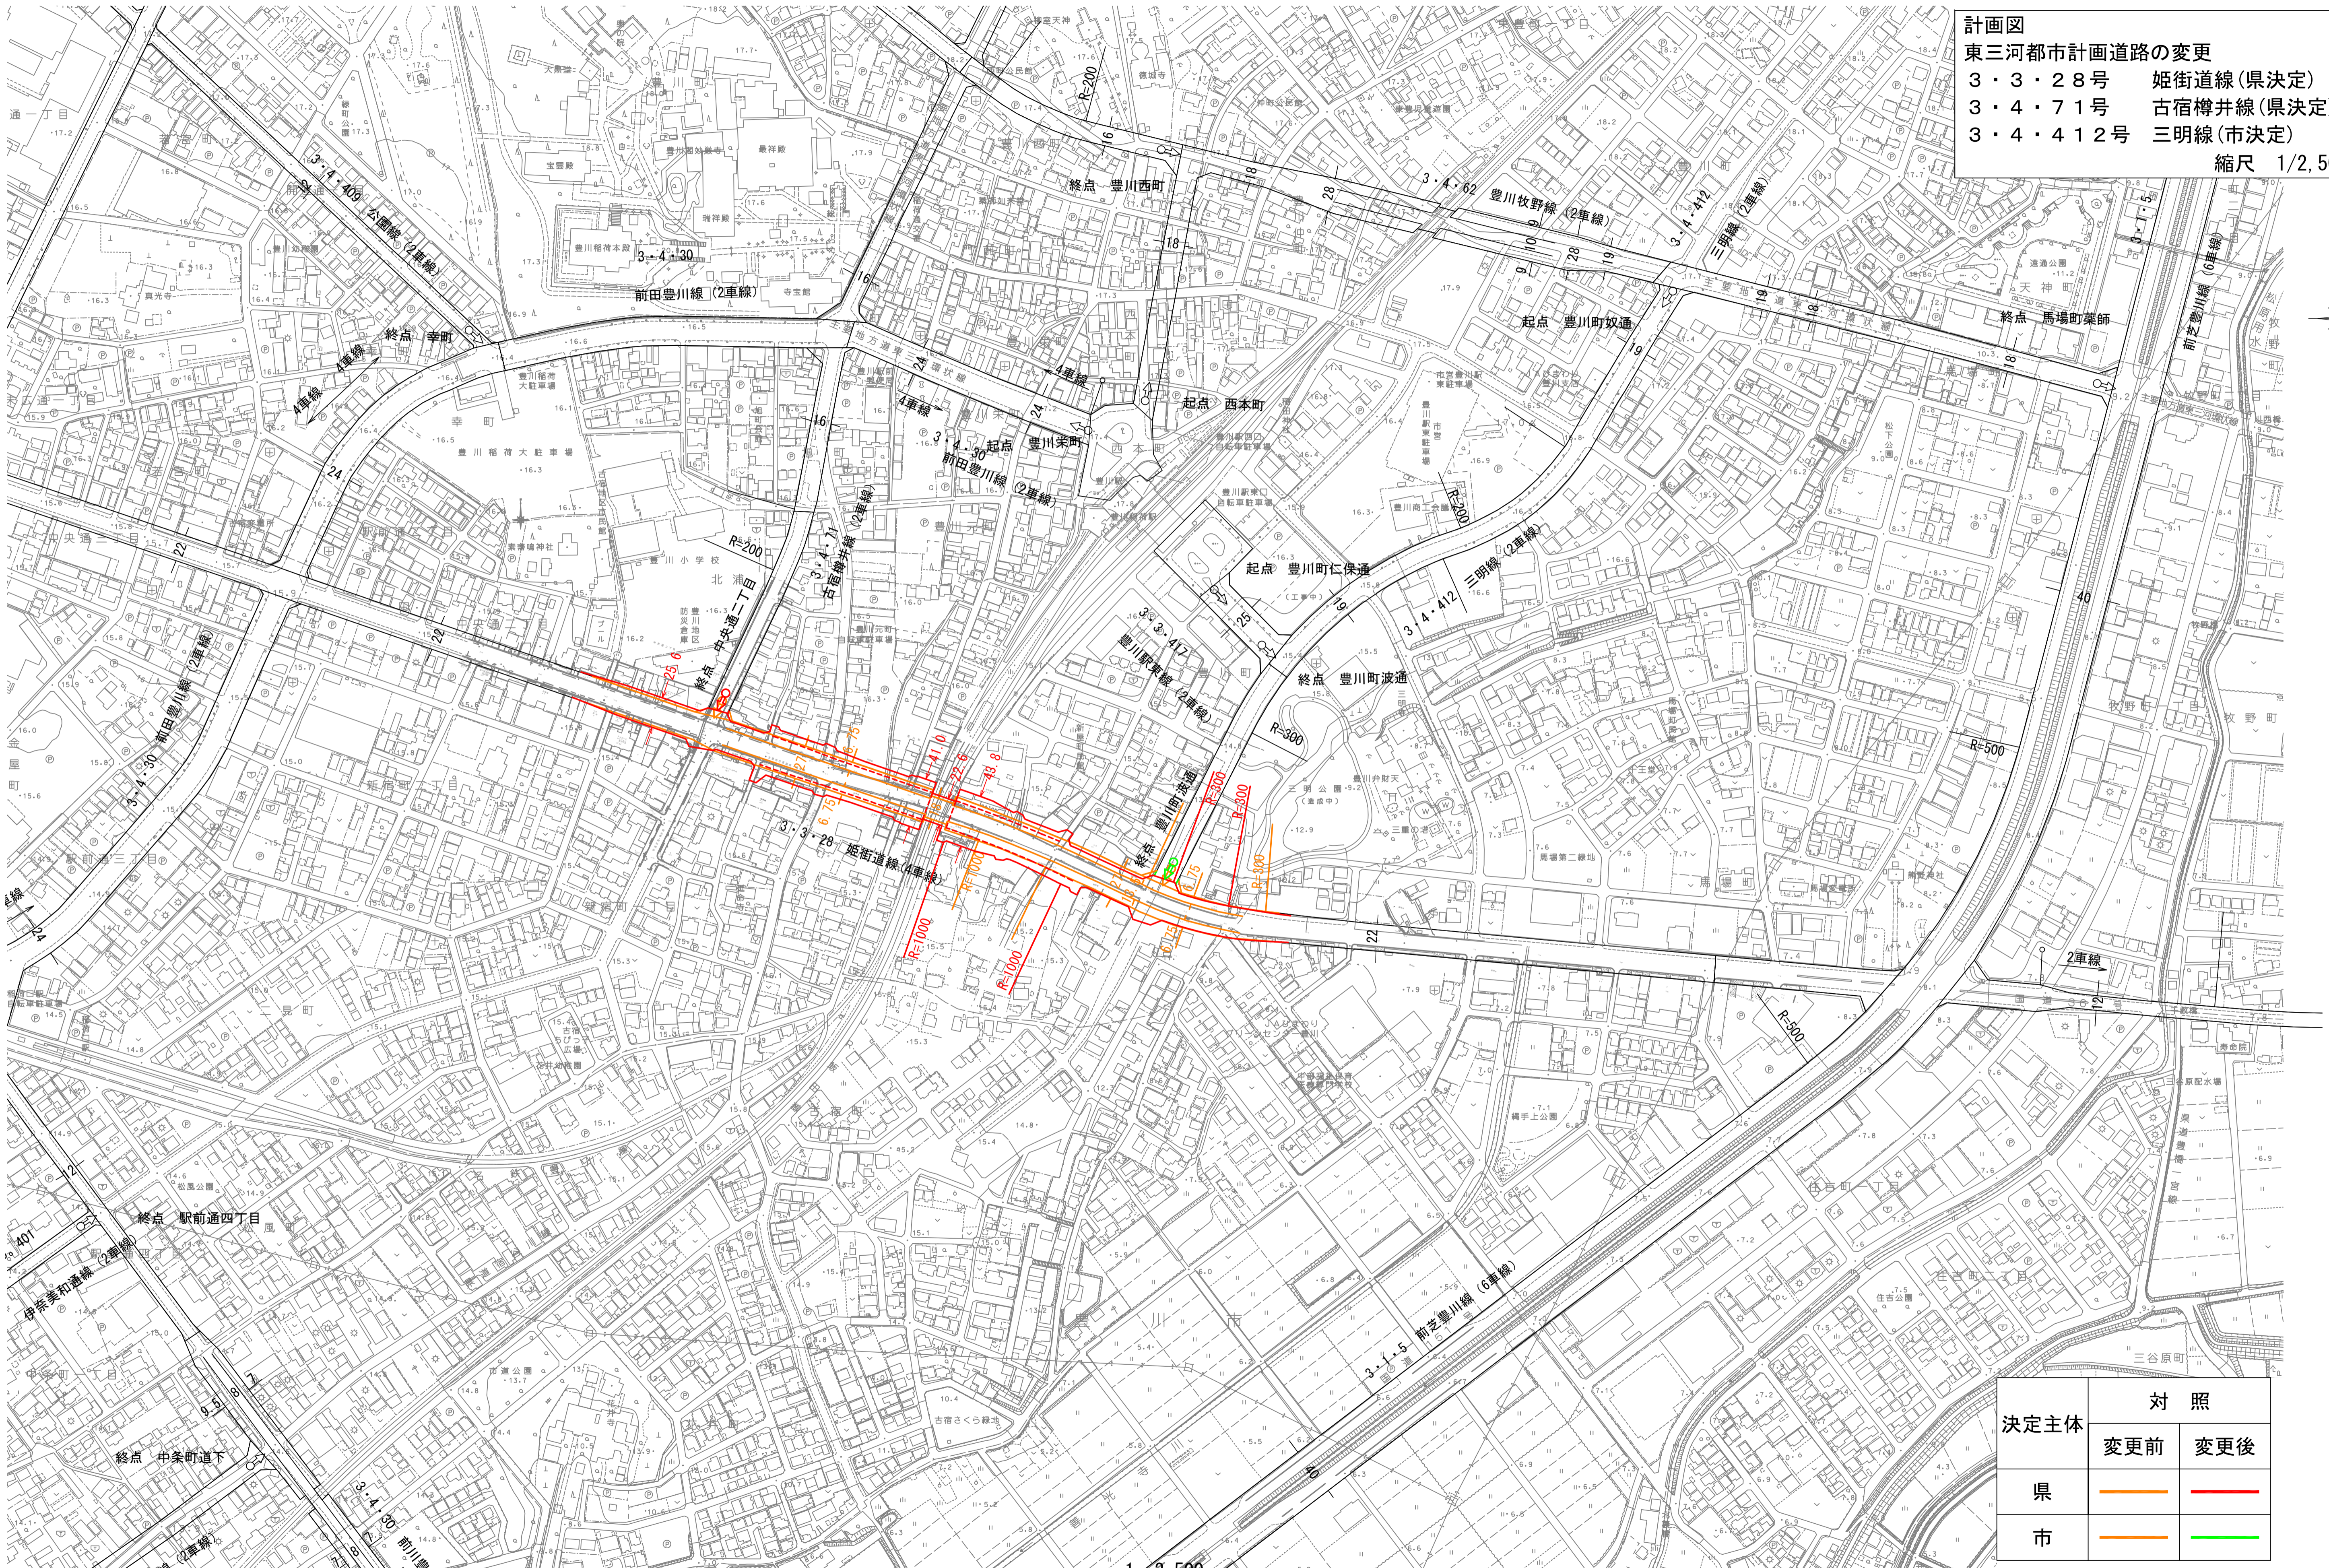

決定主体	対 照	
	変更前	変更後
県	—	—
市	—	—

0 50 100 1:2,500 200 300m