


3階東病棟

当初は使用しない予定であった、既存の2室（8床）を増床後に使用する。

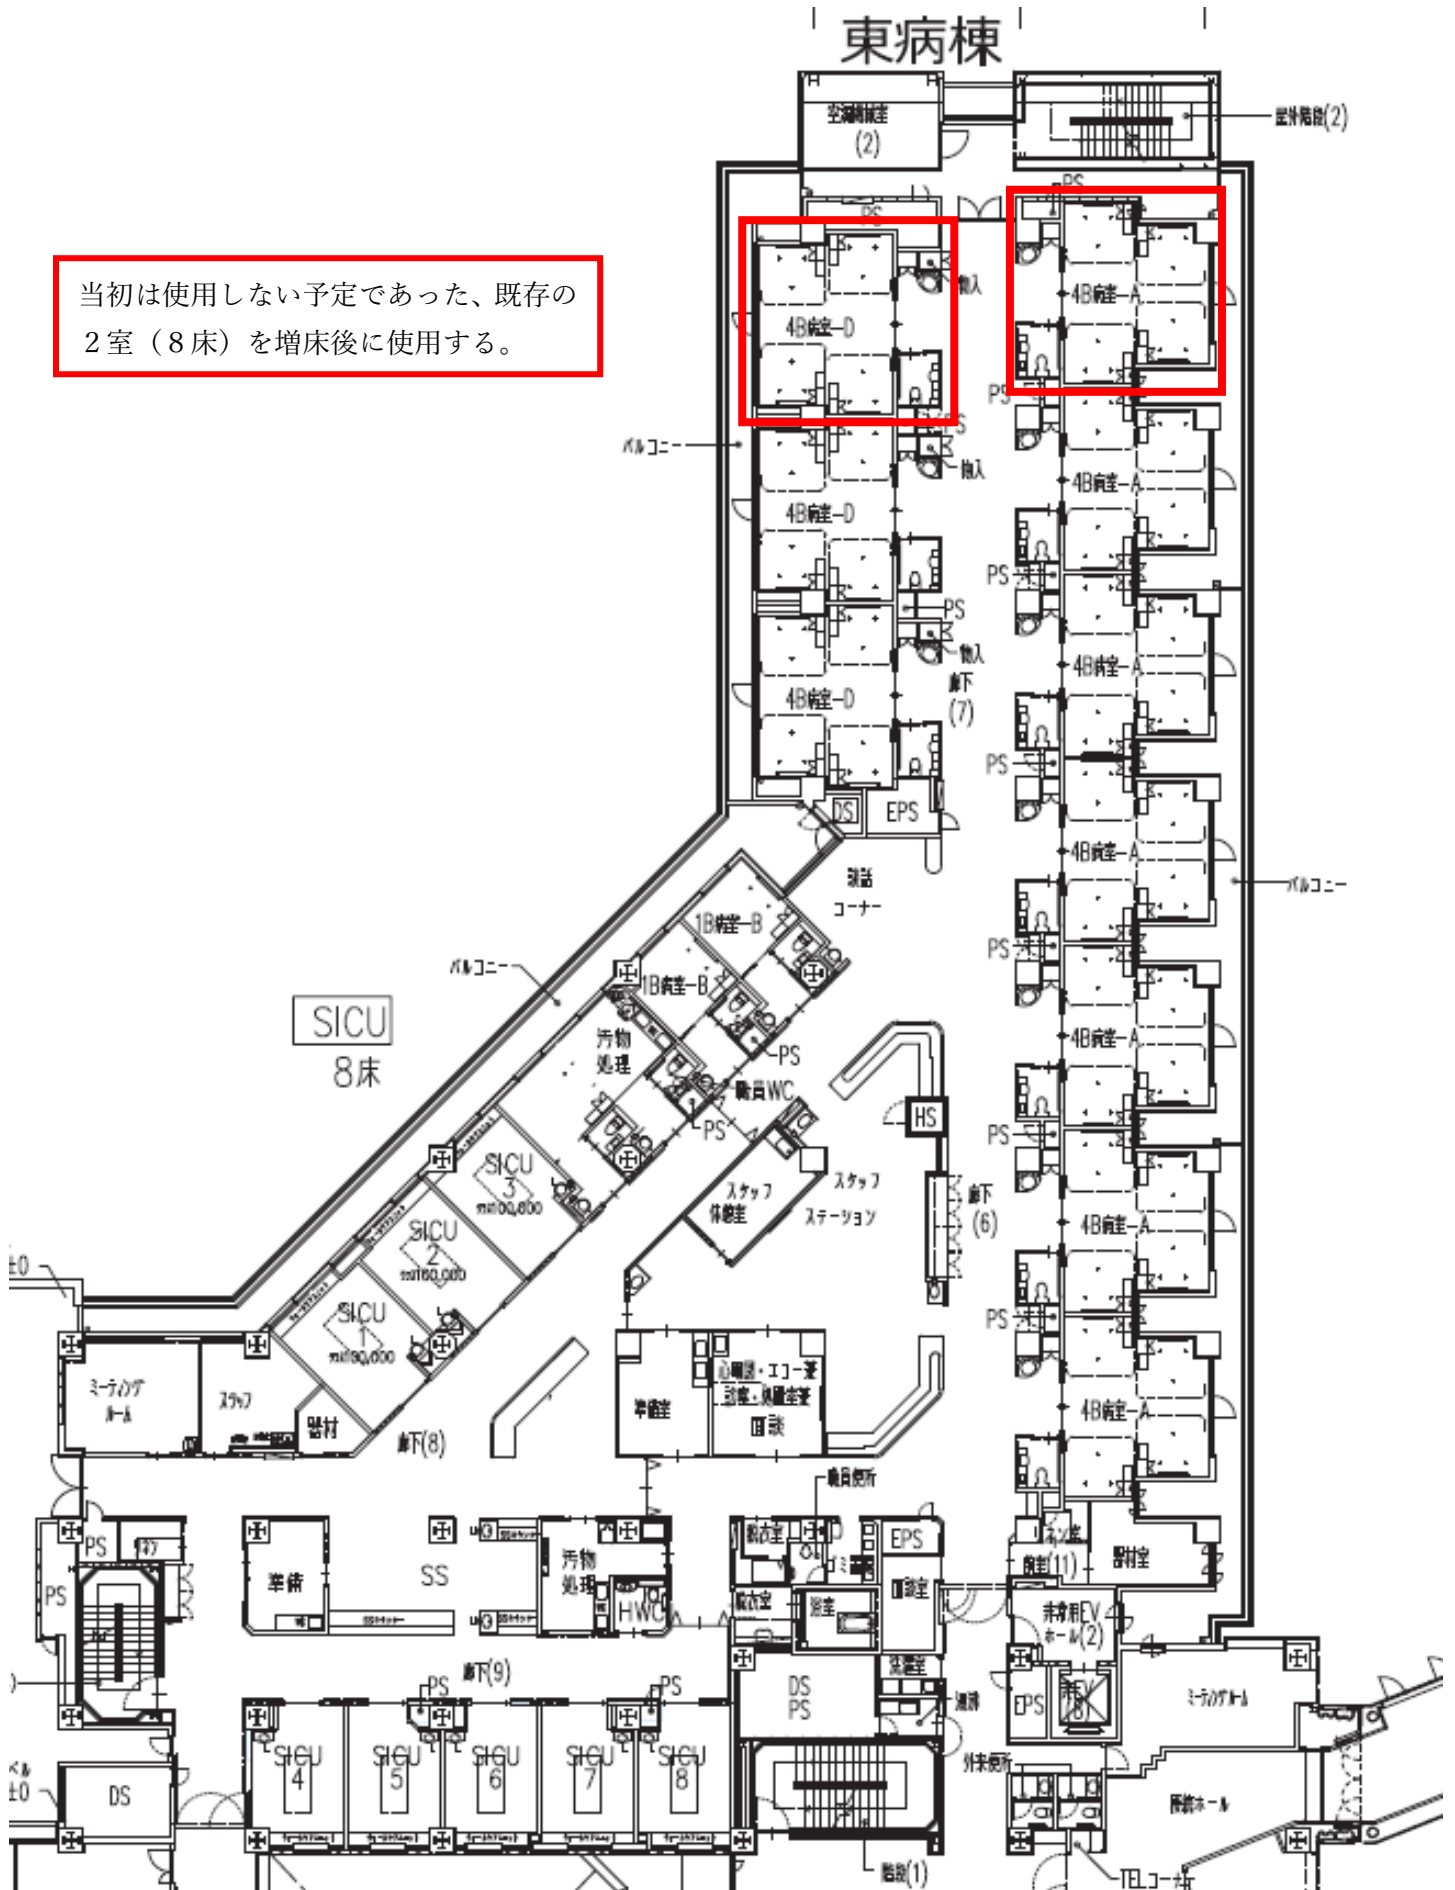

5階東病棟

当初は使用しない予定であった、既存の4室（14床）を増床後に使用する。

