


梁リスト			柱リスト		
符号	RB1 梁・中央梁	RB2 梁・中央梁	符号	CA	
形状			形状		
上階	4-19φ	3-19φ	主筋	6-19φ	
下階	2-19φ	2-19φ	H00P	9φ・200	
S T P	9φ・200	9φ・200	D I A	9φ・200	
符号	B1 梁・中央梁	B2 梁・中央梁	符号	FB1 FB2 梁・中央梁	
形状			形状		
上階	6-22φ	5-19φ	上階	3-19φ	3-19φ
下階	4-22φ	2-19φ	下階	3-19φ	3-19φ
S T P	9φ・200	9φ・200	S T P	9φ・250	9φ・250

43-1014  
 昭和43年度第2期ZRC建築工事 設計図  
 図面名称 階段室コンクリート配筋図 1/30 1/100  
 図面番号 1343.7.5  
 設計 愛知県建築部住宅建設課

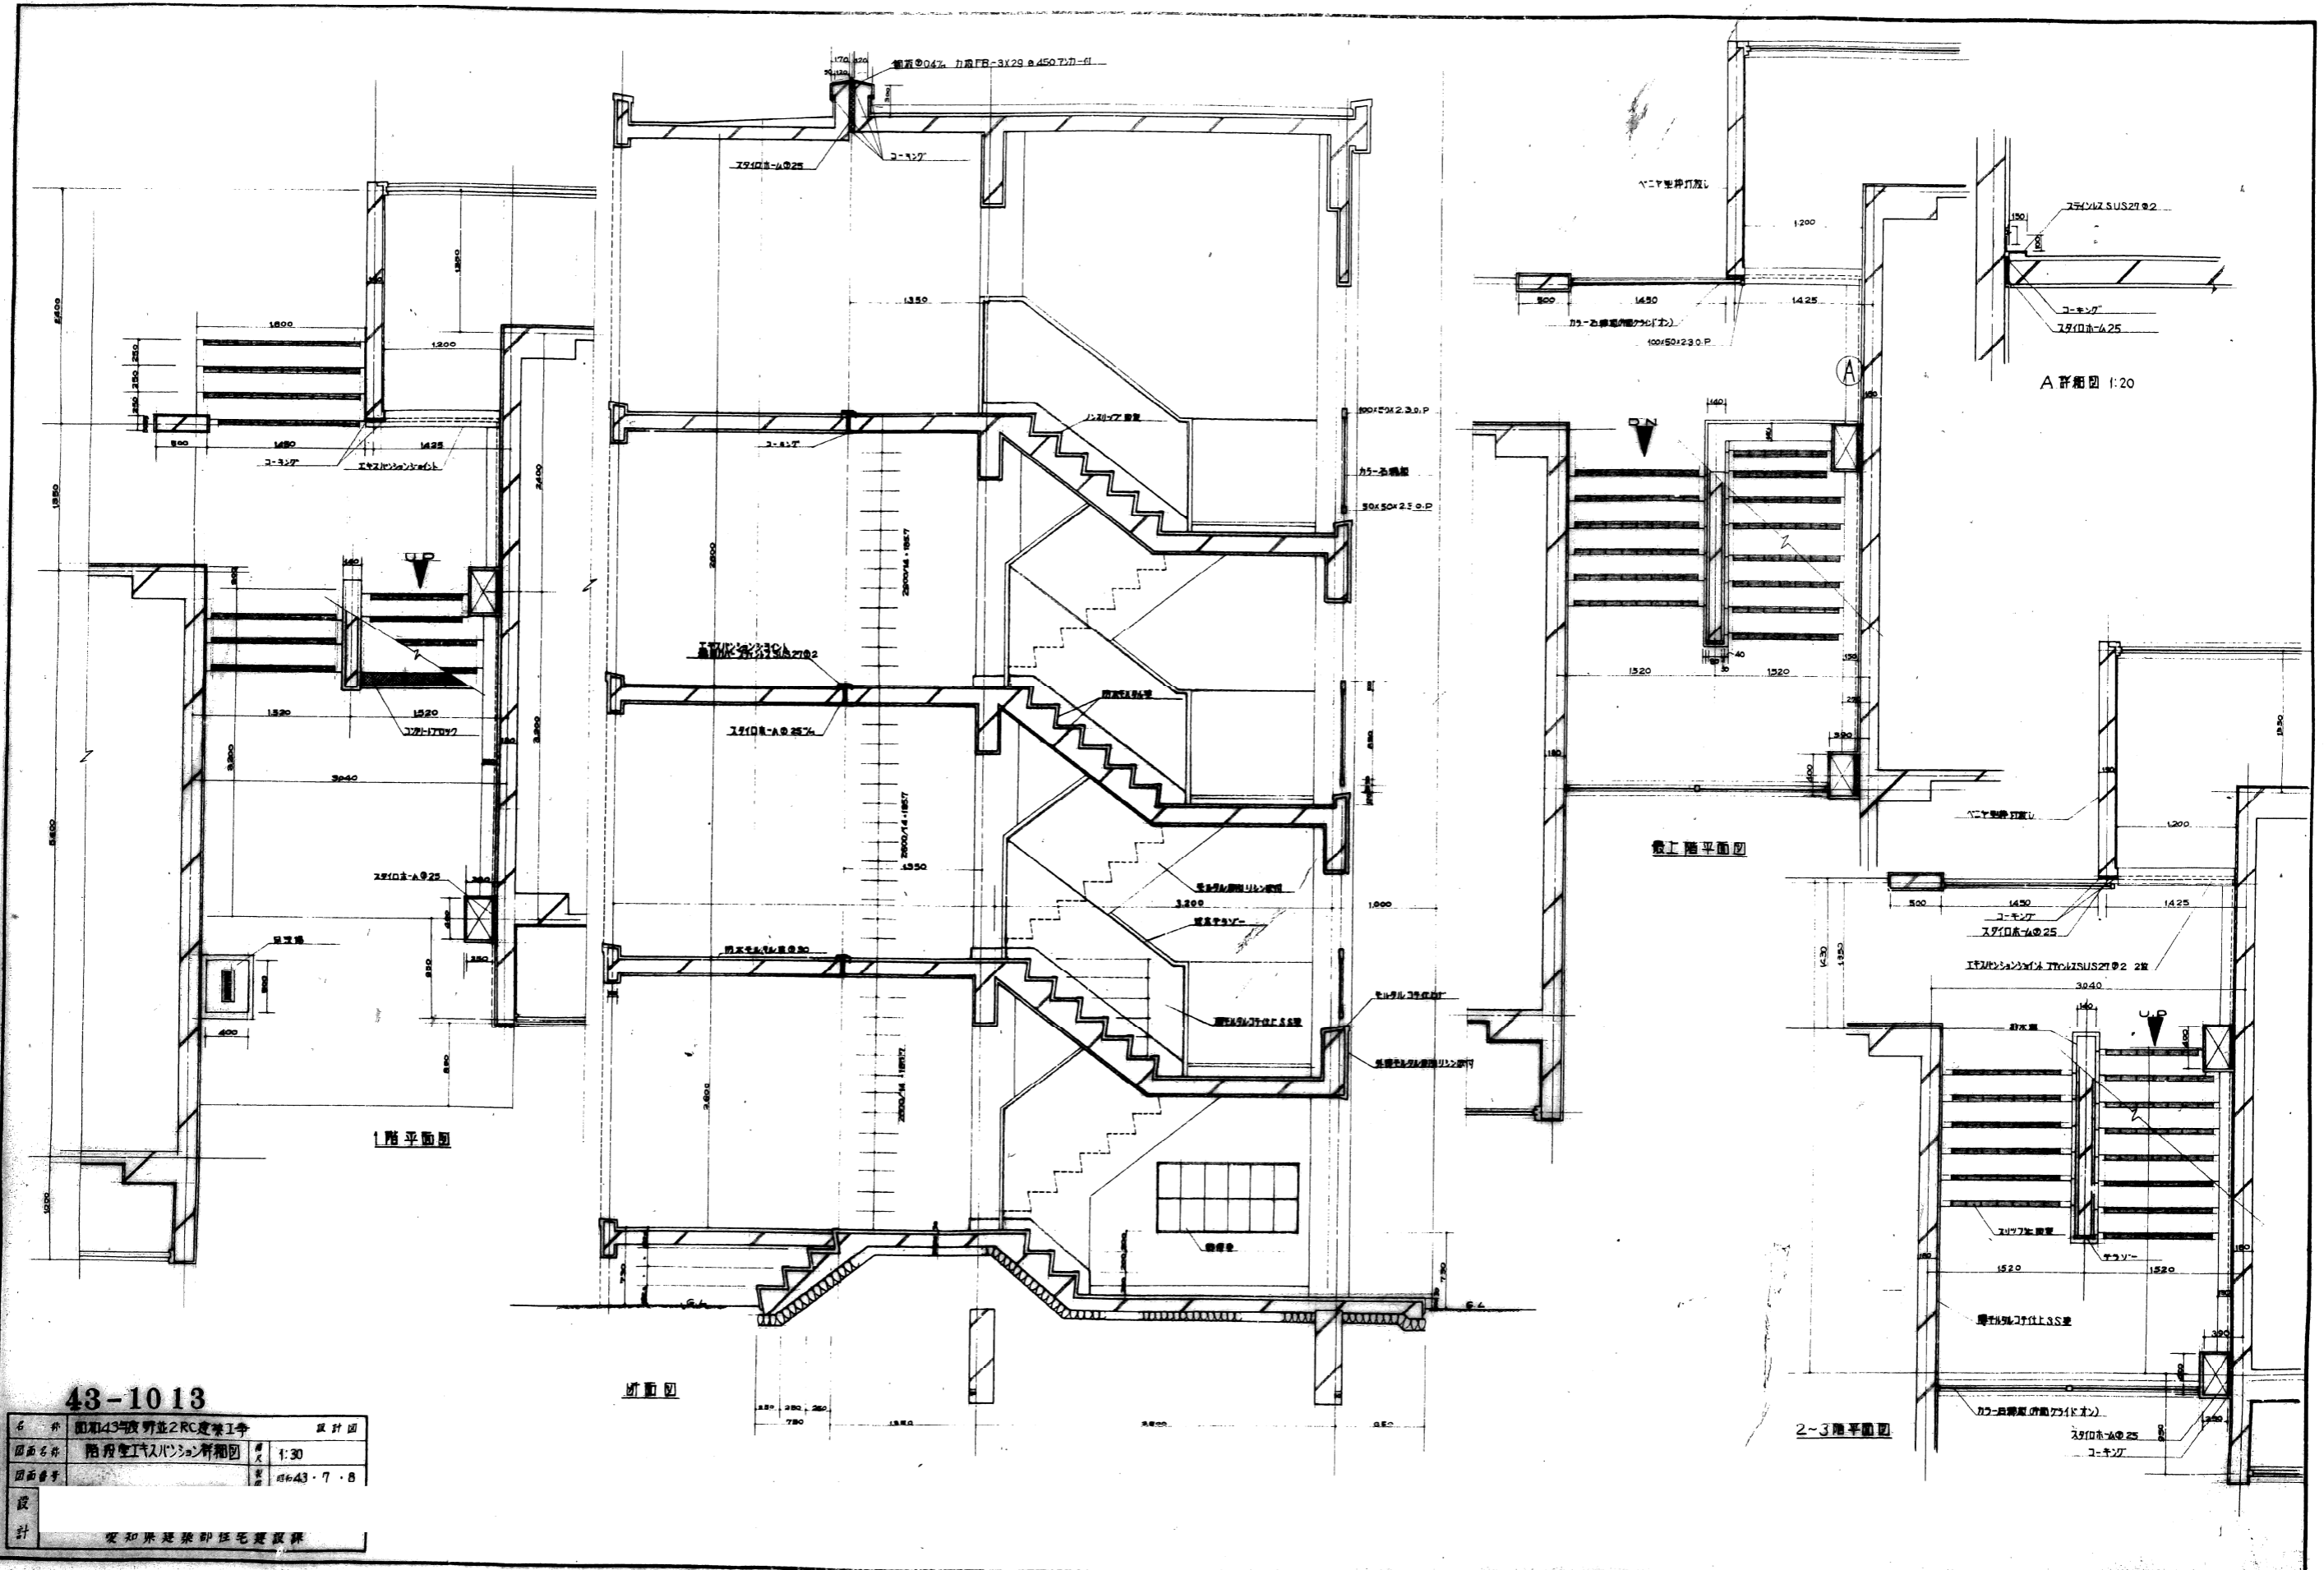

43-1013

名	昭和43年度野並2RC建築I号	設計
図面番号		43-7-B
