

**犬山浄水場始め2浄水場
排水処理及び常用発電等施設整備・運営事業**

**要求水準書（案）
添付資料**

平成25年12月

愛知県企業庁

目 次

別紙 1	発生汚泥量、脱水機ろ過面積等の算定根拠について	1
別紙 2	脱水機計画内容	3
別紙 3	脱水機規模算定表	4
別紙 4	汚泥発生量に関する運転実績	7
別紙 5	年度別発生汚泥量・発生汚泥ケーキ量推計表	10
別紙 6	浄水場発生土処理状況調書	16
別紙 7	浄水場汚泥濃度月報	19
別紙 8	浄水場機械脱水処理状況調書	20
別紙 9	対象浄水場の平面図	23
別紙 10	常用発電設備設置箇所	26
別紙 11	県企業庁が実施する改造工事の例	27
別紙 12	高圧受変電設備との接続	29
別紙 13	常時の運転イメージ (参考)	30
別紙 14	停電時の運転イメージ (参考)	31
別紙 15	太陽光発電設備の設置可能箇所	32
別紙 16	日影図	33
別紙 17	現状の日常点検内容	34
別紙 18	信号取合(案)	36

別紙 1 発生汚泥量、脱水機ろ過面積等の算定根拠について

以下に、要求水準書に示す脱水機処理能力等を定めるにあたり根拠となる計画内容を述べる。ただし、別紙 2 に示す脱水機のろ過面積については、事業者が提案書を作成するための参考として提示するものであり、要求水準を規定するものではない。

1. 計画諸元の設定(別紙5参照)

1.1 計画浄水量

- 1) 上水は、過去 10 年間の給水実績を基に、時系列トレンド式により各浄水場の給水量を推計した。
- 2) 工水は、過去 10 年間の給水実績を基に、時系列トレンド式により各浄水場の給水量を推計した。
- 3) 推計結果は、横ばい傾向にあったため、現況の実績に余裕を見越して設定することとした。

2. 発生固形物量の算出(別紙5参照)

設定した計画浄水量、原水濁度、薬品注入率を基に、平均濁度時及び高濁度の発生(処理)固形物量(DS-t/日)を算出した。

3. 脱水機ろ過面積の算出(別紙2および別紙3)

3.1 汚泥緒元の算出

発生固形物量(DS-t/日)と脱水機の週当たり運転日数(ここでは、平均濁度時は週 5 日運転、高濁度時は週 7 日運転とした)から 1 日当たりの処理汚泥量を算出した。

計画汚泥濃度は、平濁時には平成 20 年～平成 24 年度の 5 年間平均値を、高濁時には同様に、月別最大日の 5 年間平均値を採用した(別紙 7 参照)。

3.2 ろ過速度の算出

処理汚泥量、ろ過速度、ろ過時間、ろ過サイクルの設定値を基に、各浄水場における脱水機のろ過面積を算出した。

ここで、長時間型脱水機については、ろ過速度は、平成 24 年度実績の汚泥濃度一ろ過速度を基に回帰式により脱水機ろ過速度を求めた。

短時間型脱水機については、メーカーヒアリングにより、ろ過速度を求めた。

3.3 運転時間の設定

脱水機運転サイクルについては、長時間型脱水機は、平均濁度時では、週5日運転、1日1サイクル、高濁度時は週7日運転、1日2サイクルで対応することとした。短時間型脱水機は、平濁時のろ過時間を週5日、6時間と設定し、高濁時のろ過時間は週7日、18時間で対応することとした。

3.4 脱水機ろ過面積の算出

以上の考え方によって算出した脱水機の必要ろ過面積において、上水、工水共に平均濁度時と高濁度時のうち数値の大きいほうを採用した。

別紙2 脱水機計画内容

浄水場名	上・工水の区分	現況			試算(PFI事業)					備考
		型式	台数	ろ過面積(m ²)	計画給水量(m ³ /日)		型式	前処理設備を設置しない場合		
					上水	工水		台数	ろ過面積(m ²)	
犬山	上水	長時間	2	1,340	220,200	-	長時間	2	1,400	新規計画については、長時間型脱水機を採用の場合
				(670×2台)					(700×2台)	
尾張西部	上水 工水	長時間	1	700	110,100	100,900	長時間	2	1,400	
				(700×1台)					(700×2台)	

別紙3 脱水機規模算定表

脱水機規模算定シート(長時間型)

浄水場名	計画水量		脱水機運用												必要ろ過面積
	区分	日最大 m ³ /d	平均濁度時												
			機種	稼働日数 日/週	処理固形物			汚泥濃度 %	処理汚泥量 m ³ /処理日	ろ過速度① kg/m ² ・h	ろ過時間① h/d	ろ過速度② kg/m ² ・cy	ろ過時間② cy/日	必要ろ過面積 m ²	
					発生量 ds-t/日	処理量 ds-t/日	処理能力 ds-t/処								
犬山	上水	344,300	長時間	5	4.49	4.94	6.91	2.81	246.5	0.404	22.2	8.97	1	770.9	770.9
尾張西部	上水	169,000	長時間	5	4.02	4.42	6.19	4.44	139.4	0.393	13.8	5.42	1	1142.2	1142.2
	工水	150,000													

浄水場名	計画水量		脱水機運用												必要ろ過面積
	区分	日最大 m ³ /d	高濁度時												
			機種	稼働日数 日/週	処理固形物			汚泥濃度 %	処理汚泥量 m ³ /処理日	ろ過速度① kg/m ² ・h	ろ過時間① h/d	ろ過速度② kg/m ² ・cy	ろ過時間② cy/日	必要ろ過面積 m ²	
					発生量 ds-t/日	処理量 ds-t/日	処理能力 ds-t/処								
犬山	上水	344,300	長時間	7	13.79	15.17	15.17	3.48	435.4	0.646	18	11.63	1	1304.3	1304.3
尾張西部	上水	169,000	長時間	7	13.28	14.61	14.61	5.30	275.8	0.491	10.6	5.2	2	1404.6	1404.6
	工水	150,000													

浄水場名	現況設備		PFI期間における 脱水規模(長時間型)
	機種別等	ろ過面積	ろ過面積×台数
		m ²	m ² ×台
犬山	短時間	400	700×2
	長時間	670×2	
尾張西部	長時間	700	700×2

稼働日数:平均濁度時は週5日、高濁度時は週7日

処理能力:予想発生量×1.1×7日÷営業日/週

汚泥濃度:平均濁度時(平成20~24年度 月平均値の5年平均) 高濁度時(平成20~24年度 月最大値の5年平均値)

ろ過速度①:汚泥濃度実績とろ過速度実績より回帰式で算出

ろ過時間①:汚泥濃度実績とろ過時間実績より回帰式で算出

ろ過速度②:ろ過速度①×ろ過時間として算出

ろ過時間②:平均濁度時は1回/日、高濁度時は2回/日とする。ただし、高濁度時ろ過時間が12h/cyを大幅に超過する場合は1回/日とする。

脱水機規模算定シート(短時間型)

計画水量			脱水機運用											必要ろ過面積	
浄水場名	区分	日最大 m ³ /d	平均濁度時												必要ろ過面積 m ²
			機種	稼働日数 日/週	処理固形物			汚泥濃度 %	処理汚泥量 m ³ /処理日	ろ過速度① kg/m ² ・h	ろ過時間① h/d		必要ろ過面積 m ²	平均濁度時 m ²	
					発生量 ds-t/日	処理量 ds-t/日	処理能力 ds-t/処								
犬山	上水	344,300	長時間	5	4.49	4.94	6.91	3.48	198.5	1.3	6			886.5	886.5
尾張西部	上水	169,000	長時間	5	4.02	4.42	6.19	5.30	116.9	1.0	6			1031.8	1031.8
	工水	150,000													

計画水量			脱水機運用											必要ろ過面積	
浄水場名	区分	日最大 m ³ /d	高濁度時												必要ろ過面積 m ²
			機種	稼働日数 日/週	処理固形物			汚泥濃度 %	処理汚泥量 m ³ /処理日	ろ過速度① kg/m ² ・h	ろ過時間① h/d		必要ろ過面積 m ²	高濁度時 m ²	
					発生量 ds-t/日	処理量 ds-t/日	処理能力 ds-t/処								
犬山	上水	344,300	長時間	7	13.79	15.17	15.17	0.00	435.4	1.0	18			842.7	842.7
尾張西部	上水	169,000	長時間	7	13.28	14.61	14.61	0.00	275.8	1.0	18			811.6	811.6
	工水	150,000													

浄水場名	現況設備		PFI期間における 脱水規模(短時間型)
	機種別等	ろ過面積	ろ過面積×台数
		m ²	m ² ×台
犬山	短時間	400	500×2
	長時間	670×2	
尾張西部	長時間	700	500×2

稼働日数:平均濁度時は週5日、高濁度時は週7日

処理固形物量:予想発生量×1.1×7日÷営業日/週

汚泥濃度:平均濁度時(平成20~24年度 月平均値の5年平均) 高濁度時(平成20~24年度 月最大値の5年平均値)

ろ過速度①:ヒアリングより設定(排熱利用有りの場合は30%増)

ろ過時間①:平濁時(6時間)、高濁時(18時間)と設定

ケーキヤード容量の設定

1 ケーキヤードの規模設定

1) 貯留能力

ケーキヤードの貯留能力は計画量の2週間分とする。


廃掃法にて中間処理施設の容量上限は最大2週間と定められている。

	計画固形物量 (DS-t/日)	含水率 (%)	ケーキ比重	ケーキ量 (m ³ /日)	必要ケーキヤード容量 (m ³)
犬山	13.79	60	0.8	28.73	402
尾張西部	13.28	60	0.8	27.67	387

2) ケーキヤード棟概略寸法

犬山	ケーキ高さ	2.5 m
	幅	10 m
	長さ	25 m
	ヤード内、貯留量 約	359 m ³
尾張西部	ケーキ高さ	2.5 m
	幅	10 m
	長さ	25 m
	ヤード内、貯留量 約	359 m ³

* よって、長さは6.0mとする。

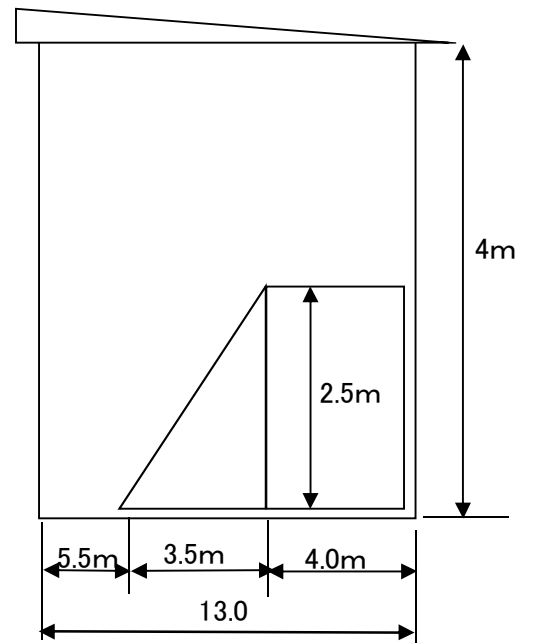

3) ケーキヤード必要面積

	犬山	尾張西部	備考
ケーキヤード棟	187.5	187.5	7.5m × 25m
重機作業スペース	137.5	137.5	5.5m × 25m
概略合計	325	325	13m × 25m

別紙4 汚泥発生量に関する運転実績

浄水場名	上・工の別 公称施設能力	諸元項目		単位	実績値						摘要	
					H20	H21	H22	H23	H24	平均		
犬山	上水 344,300 m ³ /日	処理水量(m ³ /年)		m ³ /年	75,332,500	78,658,100	79,652,000	78,166,000	74,729,000	77,307,520		
		原水濁度 (度)	最大	度	36.2	125.0	110.3	189.6	63.1	104.8		
			平均	度	3.9	5.2	5.7	6.5	4.6	5.2		
			最小	度	1.0	1.1	1.1	1.1	1.2	1.1		
		薬品注入率 (mg/l) PAC	注入日数(日)	日	365	365	365	366	365	365	365	
			注入量	t/年	1,629.33	1,691.39	1,737.99	1,740.54	1,668.29	1,693.51		
			最大	mg/l	37.7	45.0	80.5	105.0	38.2	61.3		
			平均	mg/l	21.6	21.5	21.8	22.3	22.5	21.9		
			最小	mg/l	17.50	19.30	19.70	19.70	19.70	19.2		
			PACのSS換算係数	—	0.168	0.168	0.168	0.168	0.168			
			PAC由来DS	t/年	273.73	284.15	291.98	292.41	280.27	284.51		
		薬品注入率 (mg/l) 粉末活性炭 50%wet	注入日数(日)	日	5	0	0	0	0	1		
			注入量(t)	t/年	0.93	0.00	0.00	0.00	0.00	0.19		
			最大	mg/l	12.10	0.0	0.00	0.00	0.00	2.4		
			平均	mg/l	0.0	0.0	0.0	0.0	0.0	0.0		
			最小	mg/l	0.0	0.0	0.00	0.00	0.00	0.0		
		DS 汚泥発生量(DST/年)		t/年	767.06	939.82	1187.50	1214.96	834.28	988.72		
		原水由来DS		t/年	493.33	655.67	895.52	922.55	554.01	704.22		
		原水濁度のSS換算係数		—	1.68	1.60	1.97	1.82	1.61	1.74		

別紙4 汚泥発生量に関する運転実績

浄水場名	上・工の別 公称施設能力	諸元項目	単位	実績値						摘要		
				H20	H21	H22	H23	H24	平均			
尾張西部	上水 169,000 m ³ /日	Q 処理水量(m ³ /年)			39,510,770	38,882,800	39,622,650	39,070,640	38,457,530	39,108,878		
		原水濁度 (度)	最大	度	43.6	48.0	198.0	147.1	52.1	97.8		
			平均	度	4.1	5.5	5.9	6.9	4.9	5.5		
			最小	度	0.9	0.8	0.8	1.0	0.5	0.8		
		薬品注入率 (mg/l)	注入日数(日)	日	365	365	365	366	365	365		
			注入量	t/年	891.31	877.13	911.69	815.12	831.02	865.25		
		PAC	最大	mg/l	37.0	42.3	989.2	66.8	40.2	235.1		
			平均	mg/l	23.0	22.5	79.1	20.9	21.6	33.4		
			最小	mg/l	16.3	16.6	18.2	11.7	16.1	15.8		
			PACのSS換算係数	—	0.168	0.168	0.168	0.168	0.168			
			PAC由来DS	t/年	149.74	147.36	153.16	136.94	139.61	145.36		
		薬品注入率 (mg/l)	注入日数(日)	日	0	0	0	0	0	0		
			注入量(t)	t/年	0.00	0.00	0.00	2.70	0.00	0.54		
		粉末活性炭 50%wet	最大	mg/l	0.0	0.0	0.0	0.0	0.0	0.0		
			平均	mg/l	0.0	0.0	0.0	0.0	0.0	0.0		
			最小	mg/l	0.0	0.0	0.0	0.0	0.0	0.0		
		天日発生土量			m ³ /年	0.00	247.40	334.90	504.90	300.00	277.44	
		DS 汚泥発生量(DST/年)			t/年	396.46	443.50	504.50	473.54	394.44	442.49	
		原水由来DS			t/年	246.72	296.14	351.34	336.60	254.83	297.13	
原水濁度のSS換算係数			—	1.52	1.39	1.51	1.25	1.34	1.40			

別紙4 汚泥発生量に関する運転実績

浄水場名	上・工の別 公称施設能力	諸元項目	単位	実績値						摘要		
				H20	H21	H22	H23	H24	平均			
尾張西部	工水 150,000 m ³ /日	Q 処理水量(m ³ /年)			34,117,700	31,820,670	32,468,640	31,015,360		32,355,593		
		原水濁度 (度)	最大	度	39.8	36.1	208.0	152.4	59.0	109.1		
			平均	度	6.3	5.4	5.5	5.7	4.1	5.4		
			最小	度	0.7	0.9	0.8	0.9	0.0	0.7		
		処理濁度 (度)	最大	度	1.3	0.7	0.7	0.7	0.6	0.8		
			平均	度	0.2	0.2	0.3	0.3	0.3	0.2		
			最小	度	0.0	0.0	0.0	0.1	0.0	0.0		
		薬品注入率 (mg/l)	注入日数(日)	日	365	365	365	366		365		
			注入量	t/年	666.59	610.51	613.25	572.40	560.67	604.68		
		PAC	最大	mg/l	33.3	36.4	46.8	63.5	36.2	43.2		
			平均	mg/l	19.6	19.2	19.0		18.47	18.4	18.9	
			最小	mg/l	13.7	12.1	13.4		8.9	11.1	11.8	
			パックのSS換算係数	—	0.168	0.168	0.168	0.168	0.168			
			PAC由来DS	t/年	111.99	102.57	103.03	96.16		103.44		
		DS 汚泥発生量(DST/年)		t/年	269.40	363.06	411.95	377.52	311.39	346.66		
		原水由来DS		t/年	157.41	260.49	308.92	281.36		252.05		
原水濁度のSS換算係数		—	0.76	1.58	1.84	1.67		1.46				

別紙5 年度別発生活污水量推計表

犬山浄水場の水量実績

項 目	平成年度										備考
	15	16	17	18	19	20	21	22	23	24	
一日平均送水量 (m3/日)	200,508	205,139	207,638	205,010	207,678	206,186	215,285	218,022	213,940	204,533	
一日最大送水量 (m3/日)	234,120	251,060	243,770	243,680	242,720	245,220	251,940	262,620	250,590	245,110	
負荷率 (%)	85.6	81.7	85.2	84.1	85.6	84.1	85.5	83.0	85.4	83.4	
一日平均取水量 (m3/日)	200,705	205,344	207,847	205,216	207,888	206,390	215,502	218,225	214,153	204,737	
浄水ロス率 (%)	0.10	0.10	0.10	0.10	0.10	0.10	0.10	0.09	0.10	0.10	

尾張西部浄水場の水量実績

区分	項 目	平成年度										備考
		15	16	17	18	19	20	21	22	23	24	
上水	一日平均送水量 (m3/日)	99,498	100,561	102,784	105,137	106,556	108,140	106,422	108,447	106,936	105,258	
	一日最大送水量 (m3/日)	118,790	125,470	124,640	125,690	126,860	131,980	126,890	129,390	130,630	125,910	
	負荷率 (%)	83.8	80.1	82.5	83.6	84.0	81.9	83.9	83.8	81.9	83.6	
	一日平均取水量 (m3/日)	101,539	100,662	106,207	105,242	106,662	108,249	106,528	108,555	107,043	105,363	
	浄水ロス率 (%)	2.01	0.10	3.22	0.10	0.10	0.10	0.10	0.10	0.10	0.10	
工水	一日平均送水量 (m3/日)	104,386	99,111	97,968	97,273	98,681	92,611	86,376	88,133	83,958	82,495	
	一日最大送水量 (m3/日)	137,350	123,070	119,980	118,050	121,240	117,060	113,880	109,420	103,790	102,870	
	負荷率 (%)	76.0	80.5	81.7	82.4	81.4	79.1	75.8	80.5	80.9	80.2	
	一日平均取水量 (m3/日)	105,356	100,035	98,882	98,180	99,602	93,473	87,180	88,955	84,741	83,264	
	浄水ロス率 (%)	0.92	0.92	0.92	0.92	0.92	0.92	0.92	0.92	0.92	0.92	
上水 + 工水	一日平均送水量 (m3/日)	203,884	199,672	200,752	202,410	205,237	200,751	192,798	196,580	190,894	187,753	
	一日最大送水量 (m3/日)	256,140	248,540	244,620	243,740	248,100	249,040	240,770	238,810	234,420	228,780	
	負荷率 (%)	79.6	80.3	82.1	83.0	82.7	80.6	80.1	82.3	81.4	82.1	
	一日平均取水量 (m3/日)	206,895	200,697	205,089	203,422	206,264	201,722	193,708	197,510	191,784	188,627	
	浄水ロス率 (%)	1.46	0.51	2.11	0.50	0.50	0.48	0.47	0.47	0.46	0.46	

原水濁度の設定

区分		年間平均濁度					計画値		備考
		20	21	22	23	24	平均濁度	高濁度	
犬山浄水場		3.9	5.2	5.7	6.5	4.6	5.2	20.8	
尾張西部 浄水場	上水	4.1	5.5	5.9	6.3	4.9	5.3	21.2	
	工水	4.4	5.4	5.6	5.7	4.1	5.0	20.0	

(再掲)

犬山浄水場 SS換算係数

項目	実績値						備考
	H. 20	H. 21	H. 22	H. 23	H. 24	平均	
処理水量 (m3/年)	75,332,500	78,658,100	79,652,000	78,166,000	74,729,000	77,307,520	
原水平均濁度	3.9	5.2	5.7	6.5	4.6	5.2	
PAC注入量 (t/年)	1,629.33	1,691.39	1,737.99	1,740.54	1,668.29	1,693.51	
PACのSS換算係数	0.168	0.168	0.168	0.168	0.168	0.168	
PAC由来DS (t/年)	273.73	284.15	291.98	292.41	280.27	284.51	
汚泥発生量 (DS-t/年)	767.06	939.82	1187.5	1214.96	834.28	988.72	
原水由来DS (t/年)	493.33	655.67	895.52	922.55	554.01	704.22	
SS換算係数	1.68	1.6	1.97	1.82	1.61	1.74	

尾張西部浄水場 (上水) SS換算係数

項目	実績値						備考
	H. 20	H. 21	H. 22	H. 23	H. 24	平均	
処理水量 (m3/年)	39,510,700	38,882,800	39,622,650	39,070,640	38,457,530	39,108,864	
原水平均濁度	4.1	5.5	5.9	6.3	4.9	5.3	
PAC注入量 (t/年)	891.31	877.13	911.69	815.12	831.02	865.25	
PACのSS換算係数	0.168	0.168	0.168	0.168	0.168	0.168	
PAC由来DS (t/年)	149.74	147.36	153.16	136.94	139.61	145.36	
汚泥発生量 (DS-t/年)	459.7	578.9	603.6	537.8	394.4	514.88	
原水由来DS (t/年)	309.98	431.56	450.42	400.81	254.83	369.52	
SS換算係数	1.91	2.02	1.93	1.63	1.35	1.77	

尾張西部浄水場 (工水) SS換算係数

項目	実績値						備考
	H. 20	H. 21	H. 22	H. 23	H. 24	平均	
処理水量 (m3/年)	33,803,080	31,527,150	32,168,700	30,728,530	30,391,380	31,723,768	
原水平均濁度	4.4	5.4	5.6	5.7	4.1	5.0	
PAC注入量 (t/年)	666.59	610.51	613.25	572.40	560.67	604.68	
PACのSS換算係数	0.168	0.168	0.168	0.168	0.168	0.168	
PAC由来DS (t/年)	111.99	102.57	103.03	96.16	94.19	101.59	
汚泥発生量 (DS-t/年)	309.0	363.1	412.0	377.5	311.4	354.58	
原水由来DS (t/年)	197	260.49	308.92	281.36	217.2	252.99	
SS換算係数	1.32	1.53	1.71	1.61	1.74	1.58	

平均濁度時の凝集剤注入率の設定


浄水場	区分	凝集剤	実績値						設定値	備考
			H. 20	H. 21	H. 22	H. 23	H. 24	平均		
犬山	上水	PAC	21.6	21.5	21.8	22.3	22.5	21.9	25.0	
尾張西部	上水	PAC	23.0	22.5	22.9	20.9	21.6	22.2	25.0	
	工水	PAC	19.6	19.2	19.0	18.5	18.4	18.9	20.0	

出典：各浄水場管理月報


高濁度時の凝集剤注入率の設定

浄水場	区分	設定原水濁度		PAC注入率 (mg/l)				備考
		平均	高濁度時	傾き	切片	平均	高濁度時	
犬山	上水	5.2	20.8	0.3286	20.833	25	28	
尾張西部	上水	5.3	21.2	0.3336	19.933	25	27	
	工水	5.0	20.0	0.3590	16.939	20	24	


犬山

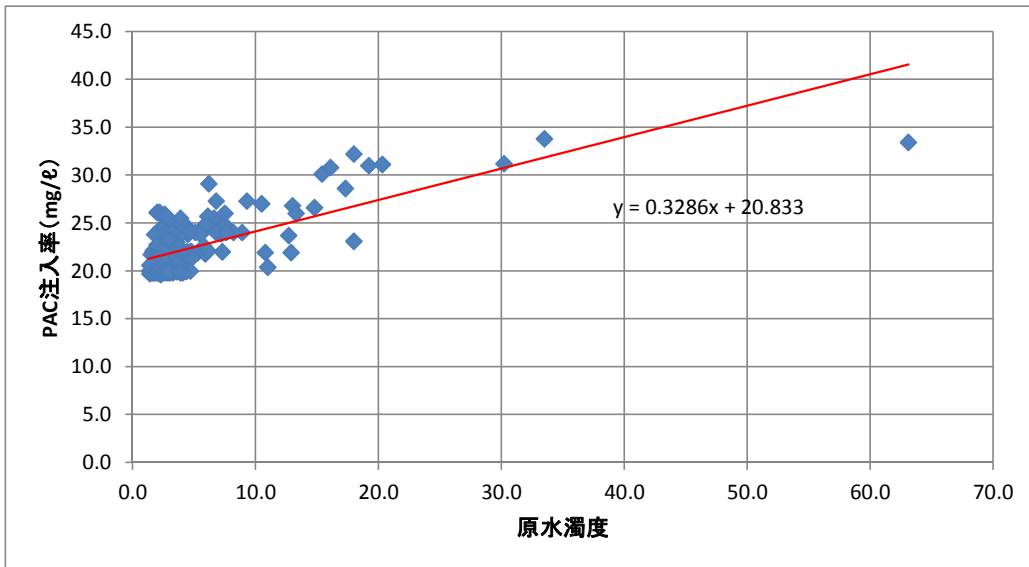

尾張西部（上水）

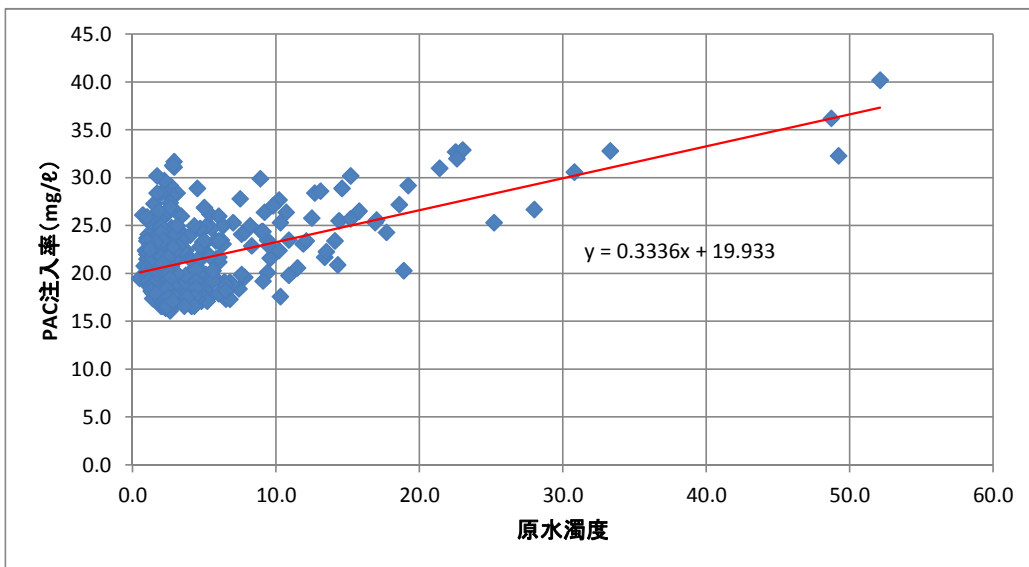

尾張西部（工水）

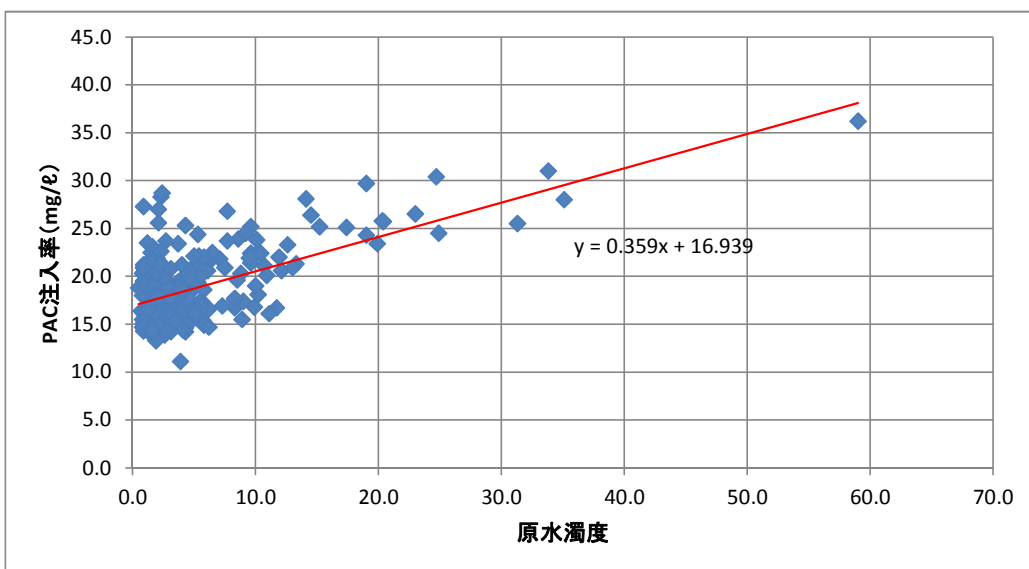

浄水場別発生汚泥量の推計結果

浄水場名	上・工の別 給水能力	諸 元 項 目		実績値	計画値	摘 要
				H. 24	H29～H48	
犬山	上水 344,300 m ³ /日	処理水量 (m ³ /日)	日平均	204,737	344,300	計画値は現有施設能力とする
			日最大	245,400	0	
		原水濁度	高濁度時	-	20.8	
			平均	4.6	5.2	
			SS換算	1.4	1.7	
		PAC注入率 (mg/ℓ)	高濁度時	-	28.0	
			平均	22.5	25.0	
			日数	365.0	365.0	
		汚泥発生量 (DS-t/日)	年合計	834.28	1,638.73	
			日平均	2.29	4.49	
高濁時	-		13.79			
尾張西部	上水 169,000 m ³ /日	処理水量 (m ³ /日)	日平均	105,363	169,000	計画値は現有施設能力とする
			日最大	126,040	0	
		原水濁度	高濁度時	-	21.2	
			平均	4.9	5.3	
			SS換算	1.4	1.8	
		PAC注入率 (mg/ℓ)	高濁度時	-	27.0	
			平均	21.6	25.0	
			日数	365.0	365.0	
		汚泥発生量 (DS-t/日)	年合計	394.40	847.55	
			日平均	1.08	2.32	
	高濁時		-	7.22		
	工水 150,000 m ³ /日	処理水量 (m ³ /日)	日平均	102,870	150,000	計画値は現有施設能力とする
			日最大		0	
		原水濁度	高濁度時	-	20.0	
			平均	4.1	5.0	
			SS換算	1.7	1.6	
		PAC注入率 (mg/ℓ)	高濁度時	-	50.0	
			平均	18.4	20.0	
			日数	365.0	365.0	
		汚泥発生量 (DS-t/日)	年合計	311.40	621.96	
			日平均	0.85	1.70	
	高濁時		-	6.06		
計	汚泥発生量 (DS-t/日)	年合計	705.80	1,469.51		
		日平均	1.93	4.02		
		高濁時	-	13.28		

別紙6 浄水場発生土処理状況調書
(上工水)

(20年度)

浄水場名	19年度繰越量	20年度発生量	貯留減量	計	譲与		売却		産廃処分	場内貯留
					農総試	その他	10円	100円		
犬山	414.3	2,715.0	0.0	3,129.3					0.0	106.2
尾張西部		2,564.0	305.0	2,869.0					0.0	680.5

別紙6 浄水場発生土処理状況調書
(上工水)

(21年度)

浄水場名	20年度繰越量	21年度発生量	貯留減量	計	譲与		売却		産廃処分	場内貯留
					農総試	その他	10円	100円		
犬山	106.2	2,658.0	104.0	2,868.2					0.0	127.0
尾張西部	680.5	3,024.0	480.0	4,184.5					378.6	800.5

別紙6 浄水場発生土処理状況調書
(上工水)

(22年度)

浄水場名	21年度繰越量	22年度発生量	貯留減量	計	譲与		売却		産廃処分	場内貯留
					農総試	その他	10円	100円		
犬山	127.0	2,770.0	160.0	3,057.0					0.0	228.2
尾張西部	800.5	2,071.0	805.0	3,676.5					142.9	1,095.5

別紙6 浄水場発生土処理状況調書
(上工水)

(23年度)

浄水場名	22年度繰越量	23年度発生量	貯留減量	計	譲与		売却		産廃処分	場内貯留
					農総試	その他	10円	100円		
犬山	228.2	2,410.0	0.0	2,638.2					589.7	391.1
尾張西部	1,095.5	2,769.0	1,050.5	4,915.0					0.0	216.0

別紙6 浄水場発生土処理状況調書
(上工水)

(24年度)

浄水場名	23年度繰越量	24年度発生量	貯留減量	計	譲与		売却		産廃処分	場内貯留
					農総試	その他	10円	100円		
犬山	391.1	2,731.0	0.0	3,122.1					0.0	357.5
尾張西部	216.0	2,439.5	360.0	3,015.5					648.9	41.5

別紙6 浄水場発生土処理状況調書
(上水)

(20年度)

浄水場名	19年度繰越量	20年度発生量	貯留減量	計	譲与		売却		産廃処分	場内貯留
					農総試	その他	10円	100円		
犬山	414.3	2,715.0	0.0	3,129.3					0.0	106.2
尾張西部		1,530.4		1,530.4					0.0	392.7

別紙6 浄水場発生土処理状況調書
(上水)

(21年度)

浄水場名	20年度繰越量	21年度発生量	貯留減量	計	譲与		売却		産廃処分	場内貯留
					農総試	その他	10円	100円		
犬山	106.2	2,658.0	104.0	2,868.2					0.0	127.0
尾張西部	392.7	1,040.0	249.0	1,681.7					378.6	373.4

別紙6 浄水場発生土処理状況調書
(上水)

(22年度)

浄水場名	21年度繰越量	22年度発生量	貯留減量	計	譲与		売却		産廃処分	場内貯留
					農総試	その他	10円	100円		
犬山	127.0	2,770.0	160.0	3,057.0					0.0	228.2
尾張西部	373.4	1,072.1	531.4	1,976.9					142.9	580.9

別紙6 浄水場発生土処理状況調書
(上水)

(23年度)

浄水場名	22年度繰越量	23年度発生量	貯留減量	計	譲与		売却		産廃処分	場内貯留
					農総試	その他	10円	100円		
犬山	228.2	2,410.0	0.0	2,638.2					589.7	391.1
尾張西部	580.9	1,527.0	581.2	2,689.1					0.0	108.5

別紙6 浄水場発生土処理状況調書
(上水)

(24年度)

浄水場名	23年度繰越量	24年度発生量	貯留減量	計	譲与		売却		産廃処分	場内貯留
					農総試	その他	10円	100円		
犬山	391.1	2,731.0	0.0	3,122.1					0.0	357.5
尾張西部	108.5	1,311.5	240.0	1,660.0					648.9	22.8

別紙6 浄水場発生土処理状況調書
(工水)

(20年度)

浄水場名	19年度繰越量	20年度発生量	貯留減量	計	譲与		売却		産廃処分	場内貯留
					農総試	その他	10円	100円		
尾張西部		1,033.6		1,033.6					0.0	287.8

別紙6 浄水場発生土処理状況調書
(工水)

(21年度)

浄水場名	20年度繰越量	21年度発生量	貯留減量	計	譲与		売却		産廃処分	場内貯留
					農総試	その他	10円	100円		
尾張西部	287.8	1,384.0	231.0	1,902.8						427.1

別紙6 浄水場発生土処理状況調書
(工水)

(22年度)

浄水場名	21年度繰越量	22年度発生量	貯留減量	計	譲与		売却		産廃処分	場内貯留
					農総試	その他	10円	100円		
尾張西部	427.1	998.9	273.6	1,699.6						514.6

別紙6 浄水場発生土処理状況調書
(工水)

(23年度)

浄水場名	22年度繰越量	23年度発生量	貯留減量	計	譲与		売却		産廃処分	場内貯留
					農総試	その他	10円	100円		
尾張西部	514.6	1,242.0	469.3	2,225.9					0.0	107.5

別紙6 浄水場発生土処理状況調書
(工水)

(24年度)

浄水場名	23年度繰越量	24年度発生量	貯留減量	計	譲与		売却		産廃処分	場内貯留
					農総試	その他	10円	100円		
尾張西部	107.5	1,128.0	120.0	1,355.5					0.0	18.7

別紙 7 浄水場汚泥濃度月報

汚泥濃度実績

単位: %

		犬山			尾張西部			備考
		月平均値	月最低値	月最大値	月平均値	月最低値	月最大値	
H20	4月	1.6	1.5	1.7	2.3	2.0	2.5	
	5月	1.8	1.6	2.0	2.9	2.6	3.2	
	6月	2.2	1.9	2.4	3.6	3.1	4.1	
	7月	3.2	2.4	4.1	5.2	4.1	6.5	
	8月	3.7	2.9	4.1	6.5	6.1	6.7	
	9月	2.9	2.3	3.7	6.0	5.7	6.3	
	10月	3.1	2.5	3.7	5.1	4.1	5.8	
	11月	2.4	2.3	2.8	4.1	3.6	4.8	
	12月	2.1	1.8	2.3	3.5	3.1	3.9	
	1月	1.6	—	—	—	—	—	
	2月	1.5	—	—	—	—	—	
	3月	1.5	—	—	—	—	—	
H21	4月	2.1	2.0	2.3	3.9	3.6	4.2	
	5月	2.2	2.0	2.4	4.3	3.8	4.7	
	6月	2.0	1.8	2.3	4.4	4.0	4.7	
	7月	2.4	2.1	3.4	5.3	4.8	5.9	
	8月	4.5	3.0	5.8	7.8	6.0	9.2	
	9月	4.4	3.2	5.5	9.4	8.5	10.2	
	10月	3.5	2.5	4.0	6.3	5.2	8.2	
	11月	2.8	1.2	3.8	5.7	5.4	6.0	
	12月	1.7	1.3	2.7	6.1	5.5	6.6	
	1月	1.8	1.7	2.1	3.0	2.4	3.6	
	2月	1.7	1.6	1.8	2.4	2.1	3.3	
	3月	1.7	1.4	1.8	2.8	2.2	3.1	
H22	4月	1.9	1.6	2.1	3.3	3.1	3.5	
	5月	2.2	2.0	2.3	3.5	3.1	4.3	
	6月	2.7	2.0	3.2	4.2	3.3	4.9	
	7月	3.8	3.1	4.7	6.5	4.9	9.5	
	8月	7.4	5.2	8.8	8.7	7.3	10.4	
	9月	3.6	2.7	6.6	6.8	6.3	7.4	
	10月	3.1	2.6	3.7	5.5	5.0	6.8	
	11月	3.6	2.9	4.2	4.4	3.0	5.4	
	12月	2.6	1.7	3.3	2.6	2.1	3.7	
	1月	1.5	1.2	2.1	4.2	3.0	5.7	
	2月	1.4	1.2	1.8	2.9	2.7	3.3	
	3月	1.5	1.3	1.7	3.0	2.4	3.7	
H23	4月	1.8	1.5	2.2	2.0	1.8	2.3	
	5月	2.1	1.6	2.7	2.8	1.8	4.1	
	6月	3.7	3.0	4.1	4.6	3.6	5.9	
	7月	4.0	3.7	4.1	4.1	3.6	4.9	
	8月	3.3	3.0	3.7	3.7	3.1	4.4	
	9月	5.4	3.9	6.7	8.4	4.2	9.9	
	10月	7.1	5.5	8.7	8.4	4.7	9.8	
	11月	7.9	5.0	9.5	3.8	2.8	6.8	
	12月	3.8	3.4	5.2	3.9	2.9	4.4	
	1月	2.0	1.6	2.8	2.0	1.9	2.2	
	2月	1.6	1.5	1.7	2.6	2.0	4.4	
	3月	1.5	1.1	2.1	2.1	1.6	2.6	
H24	4月	1.9	1.7	2.2	2.8	2.4	3.4	
	5月	2.5	2.0	2.6	3.8	3.5	4.2	
	6月	2.5	2.4	2.7	3.2	2.9	3.7	
	7月	2.7	2.4	3.4	4.5	3.3	6.2	
	8月	4.2	3.4	5.1	7.1	6.2	7.9	
	9月	3.9	2.9	5.2	6.6	6.0	7.5	
	10月	2.6	2.3	3.0	5.5	4.6	6.3	
	11月	1.8	1.5	2.3	3.8	2.7	4.8	
	12月	1.8	1.6	2.0	2.9	2.3	3.7	
	1月	2.9	2.1	3.7	3.6	2.7	4.9	
	2月	1.8	1.6	1.9	2.6	2.1	3.1	
	3月	1.8	1.6	1.8	2.1	1.9	2.4	
平均値		2.81	2.29	3.48	4.44	3.66	5.30	
最小値		1.4	1.1	1.7	2.0	1.6	2.2	
最大値		7.9	5.5	9.5	9.4	8.5	10.4	

別紙8 浄水場機械脱水処理状況調書

犬山浄水場
平成20年度

	単位	4	5	6	7	8	9	10	11	12	1	2	3	合計	平均
汚泥処理量	m3	3,090.00	2,575.90	2,728.00	3,315.10	2,800.20	3,009.30	2,955.60	1,462.80	2,939.20	2,087.50	2,291.60	3,199.90	32,455.10	2,704.59
汚泥平均濃度	%	1.60	1.80	2.20	3.20	3.70	2.90	3.10	2.40	2.10	1.80	1.70	1.70	28.20	2.35
乾燥土量	t	49.47	46.97	58.35	106.25	103.29	8.62	90.40	35.44	61.68	37.25	39.23	53.12	690.07	57.51
ケーキ重量	t	149.90	133.38	155.53	236.52	227.73	203.42	202.77	82.44	164.63	108.90	119.90	156.66	1,941.78	161.82
ケーキ平均含水率	%	77.00	75.30	72.80	66.60	66.50	68.50	68.70	72.00	73.10	75.60	77.30	75.50	868.90	72.41
平均ろ速	kg/m2・h	0.10	0.10	0.10	0.20	0.20	0.20	0.20	0.20	0.10	0.10	0.10	0.10	1.70	0.14

尾張西部浄水場
平成20年度

	単位	4	5	6	7	8	9	10	11	12	1	2	3	合計	平均
汚泥処理量	m3	1,460.00	1,507.00	1,435.00	1,150.00	1,082.00	1,080.00	1,305.00	1,760.00	1,585.00	1,691.00	1,913.00	2,031.00	17,999.00	1,499.92
汚泥平均濃度	%	2.30	2.90	3.60	5.20	6.50	6.00	5.10	4.10	3.50	3.00	2.40	2.80	47.40	3.95
乾燥土量	t	32.95	43.47	51.66	59.19	70.12	64.59	65.91	71.46	54.96	49.88	45.85	55.82	665.86	55.49
ケーキ重量	t	133.12	169.60	186.88	194.43	225.66	216.48	226.68	258.75	203.65	188.97	189.28	226.03	2,419.53	201.63
ケーキ平均含水率	%	70.80	69.20	66.00	62.20	60.50	62.40	64.40	65.00	66.50	68.60	69.10	68.70	793.40	66.12
平均ろ速	kg/m2・h	0.16	0.22	0.25	0.49	0.63	0.57	0.44	0.32	0.25	0.20	0.15	0.16	3.84	0.32

犬山浄水場
平成21年度

	単位	4	5	6	7	8	9	10	11	12	1	2	3	合計	平均
汚泥処理量	m3	3,226.50	2,193.50	3,632.00	3,451.50	3,699.80	2,930.00	3,707.50	2,999.80	3,191.30	2,291.90	2,657.30	3,902.40	37,883.50	3,156.96
汚泥平均濃度	%	2.10	2.20	2.00	2.40	4.50	4.40	3.50	2.80	1.70	1.50	1.40	1.50	30.00	2.50
乾燥土量	t	69.06	48.57	73.83	82.99	160.15	125.78	124.75	75.12	53.56	32.74	34.92	58.35	939.82	78.32
ケーキ重量	t	180.92	129.97	188.55	198.40	315.95	269.11	285.11	187.41	140.69	95.65	117.09	182.04	2,290.89	190.91
ケーキ平均含水率	%	71.10	72.60	71.60	69.30	59.50	62.10	66.30	69.90	73.40	76.60	78.70	76.20	847.30	70.61
平均ろ速	kg/m2・h	0.10	0.10	0.10	0.20	0.40	0.30	0.25	0.20	0.10	0.10	0.10	0.10	2.05	0.17

尾張西部浄水場
平成21年度

	単位	4	5	6	7	8	9	10	11	12	1	2	3	合計	平均
汚泥処理量	m3	1,313.00	954.00	1,115.00	1,387.00	1,139.00	1,329.00	1,205.00	769.00	853.00	1,596.00	2,185.00	2,587.00	16,432.00	1,369.33
汚泥平均濃度	%	3.90	4.30	4.40	5.30	7.80	9.40	6.50	5.70	6.10	4.20	2.90	3.00	63.50	5.29
乾燥土量	t	51.08	40.51	48.65	73.53	87.94	124.37	77.91	43.92	51.82	65.21	64.05	77.57	806.56	67.21
ケーキ重量	t	186.45	151.27	169.94	241.67	248.17	349.52	249.96	146.06	162.18	227.36	240.92	269.48	2,642.98	220.25
ケーキ平均含水率	%	65.20	65.60	64.10	61.20	54.50	54.50	58.80	61.50	62.10	65.20	68.30	65.90	746.90	62.24
平均ろ速	kg/m2・h	0.24	0.27	0.30	0.39	0.61	0.77	0.49	0.36	0.43	0.27	0.20	0.21	4.54	0.38

犬山浄水場
平成22年度

	単位	4	5	6	7	8	9	10	11	12	1	2	3	合計	平均
汚泥処理量	m3	3,511.90	2,416.60	4,200.70	4,056.70	2,659.90	3,978.40	3,639.90	3,865.40	3,243.50	1,812.10	2,753.50	3,526.00	39,664.60	3,305.38
汚泥平均濃度	%	1.90	2.20	2.70	3.80	7.40	3.60	3.10	3.60	2.60	2.00	1.60	1.50	36.00	3.00
乾燥土量	t	65.05	53.27	113.61	154.43	193.81	137.25	113.67	138.65	84.26	35.54	45.20	52.76	1,187.50	98.96
ケーキ重量	t	180.34	145.14	284.66	330.58	350.87	294.92	235.97	252.66	190.27	107.80	134.70	164.38	2,672.29	222.69
ケーキ平均含水率	%	72.20	70.10	67.00	61.60	52.80	62.50	63.00	61.30	64.00	69.30	72.70	74.10	790.60	65.88
平均ろ速	kg/m2・h	0.10	0.15	0.20	0.30	0.65	0.25	0.20	0.30	0.20	0.10	0.10	0.10	2.65	0.22

尾張西部浄水場
平成22年度

	単位	4	5	6	7	8	9	10	11	12	1	2	3	合計	平均
汚泥処理量	m3	1,768.00	1,752.00	1,914.00	1,567.00	1,937.00	1,416.00	1,797.00	1,834.00	2,229.00	2,173.00	1,419.00	2,050.00	21,856.00	1,821.33
汚泥平均濃度	%	3.30	3.50	4.20	6.50	8.70	6.80	5.50	4.40	2.60	2.00	2.60	2.10	52.20	4.35
乾燥土量	t	58.14	59.81	79.49	99.08	167.34	96.07	98.34	77.97	57.44	44.31	35.46	43.00	916.45	76.37
ケーキ重量	t	191.39	203.45	250.39	271.97	438.30	279.43	296.22	241.55	195.46	173.52	135.65	186.57	2,863.90	238.66
ケーキ平均含水率	%	63.70	63.60	59.50	53.60	52.30	56.40	58.20	61.30	65.40	68.50	67.80	71.90	742.20	61.85
平均ろ速	kg/m2・h	0.23	0.25	0.34	0.58	0.91	0.62	0.47	0.33	0.19	0.14	0.16	0.14	4.36	0.36

犬山浄水場
平成23年度

	単位	4	5	6	7	8	9	10	11	12	1	2	3	合計	平均
汚泥処理量	m3	2,969.70	2,950.70	3,801.40	3,333.30	4,001.00	3,223.10	1,803.70	1,543.20	3,033.50	2,551.10	2,390.20	2,898.40	34,499.30	2,874.94
汚泥平均濃度	%	1.80	2.10	3.70	4.00	3.30	5.40	7.10	7.90	3.80	2.90	1.80	1.80	45.60	3.80
乾燥土量	t	52.50	61.43	138.81	133.35	131.50	169.56	126.68	120.84	115.19	72.55	41.80	50.75	1,214.96	101.25
ケーキ重量	t	148.50	166.06	291.82	291.88	304.94	304.32	217.08	213.53	257.82	193.95	132.86	164.68	2,687.44	223.95
ケーキ平均含水率	%	74.70	71.00	62.80	63.40	66.00	56.00	54.20	56.30	64.30	69.20	74.70	75.10	787.70	65.64
平均ろ速	kg/m2・h	0.10	0.15	0.30	0.35	0.30	0.50	0.70	0.65	0.30	0.20	0.10	0.10	3.75	0.31

尾張西部浄水場
平成23年度


	単位	4	5	6	7	8	9	10	11	12	1	2	3	合計	平均
汚泥処理量	m3	2,008.00	2,006.00	1,697.00	1,826.00	1,999.00	1,909.00	1,306.00	2,070.00	752.00	1,529.00	2,188.00	2,424.00	21,714.00	1,809.50
汚泥平均濃度	%	2.00	2.80	4.60	4.10	3.70	8.40	8.40	3.80	3.90	3.60	2.60	2.10	50.00	4.17
乾燥土量	t	40.94	54.65	77.57	74.34	72.86	154.56	108.37	76.67	28.97	53.90	57.12	51.11	851.06	70.92
ケーキ重量	t	173.66	200.63	250.06	249.43	229.12	381.05	284.21	252.40	91.06	174.00	217.54	213.02	2,716.18	226.35
ケーキ平均含水率	%	70.60	64.50	59.40	60.60	58.90	50.60	51.10	61.00	59.10	61.50	66.00	69.30	732.60	61.05
平均ろ速	kg/m2・h	0.13	0.21	0.38	0.35	0.30	0.88	0.85	0.28	0.26	0.23	0.17	0.13	4.17	0.35

犬山浄水場
平成24年度

	単位	4	5	6	7	8	9	10	11	12	1	2	3	合計	平均
汚泥処理量	m3	2,408.00	2,190.80	2,681.10	3,904.10	3,192.30	3,228.80	3,639.60	2,684.20	2,152.90	1,920.20	2,178.00	2,697.70	32,877.70	2,739.81
汚泥平均濃度	%	1.90	2.50	2.50	2.70	4.20	3.80	2.60	1.80	1.80	2.30	1.90	1.70	29.70	2.48
乾燥土量	t	45.83	53.41	67.36	106.99	133.22	117.58	93.17	48.01	38.39	44.14	40.86	45.32	834.28	69.52
ケーキ重量	t	137.12	148.90	204.00	299.41	309.76	274.48	253.29	151.68	114.30	133.50	139.17	157.74	2,323.35	193.61
ケーキ平均含水率	%	73.40	69.90	71.10	69.30	62.30	63.30	66.40	70.90	74.40	74.40	76.40	78.00	849.80	70.82
平均ろ速	kg/m2・h	0.10	0.15	0.15	0.20	0.35	0.30	0.20	0.10	0.10	0.10	0.10	0.10	1.95	0.16

尾張西部浄水場
平成24年度



	単位	4	5	6	7	8	9	10	11	12	1	2	3	合計	平均
汚泥処理量	m3	1,868.00	1,348.00	1,679.00	1,381.00	1,107.00	1,045.00	1,449.00	1,986.00	2,175.00	1,951.00	1,850.00	1,958.00	19,797.00	1,649.75
汚泥平均濃度	%	2.80	3.80	3.20	4.50	7.10	6.60	5.50	3.80	2.90	2.40	2.00	2.00	46.60	3.88
乾燥土量	t	52.81	51.79	54.37	60.81	78.70	69.29	79.62	73.54	61.91	45.60	37.40	39.99	705.83	58.82
ケーキ重量	t	183.50	173.71	196.37	199.08	228.57	214.79	261.42	243.50	194.99	167.25	146.98	161.06	2,371.22	197.60
ケーキ平均含水率	%	2.80	3.80	3.20	4.50	7.10	6.60	5.50	3.80	2.90	2.40	2.00	2.00	46.60	3.88
平均ろ速	kg/m2・h	0.20	0.30	0.28	0.43	0.71	0.64	0.50	0.29	0.19	0.14	0.12	0.13	3.93	0.33

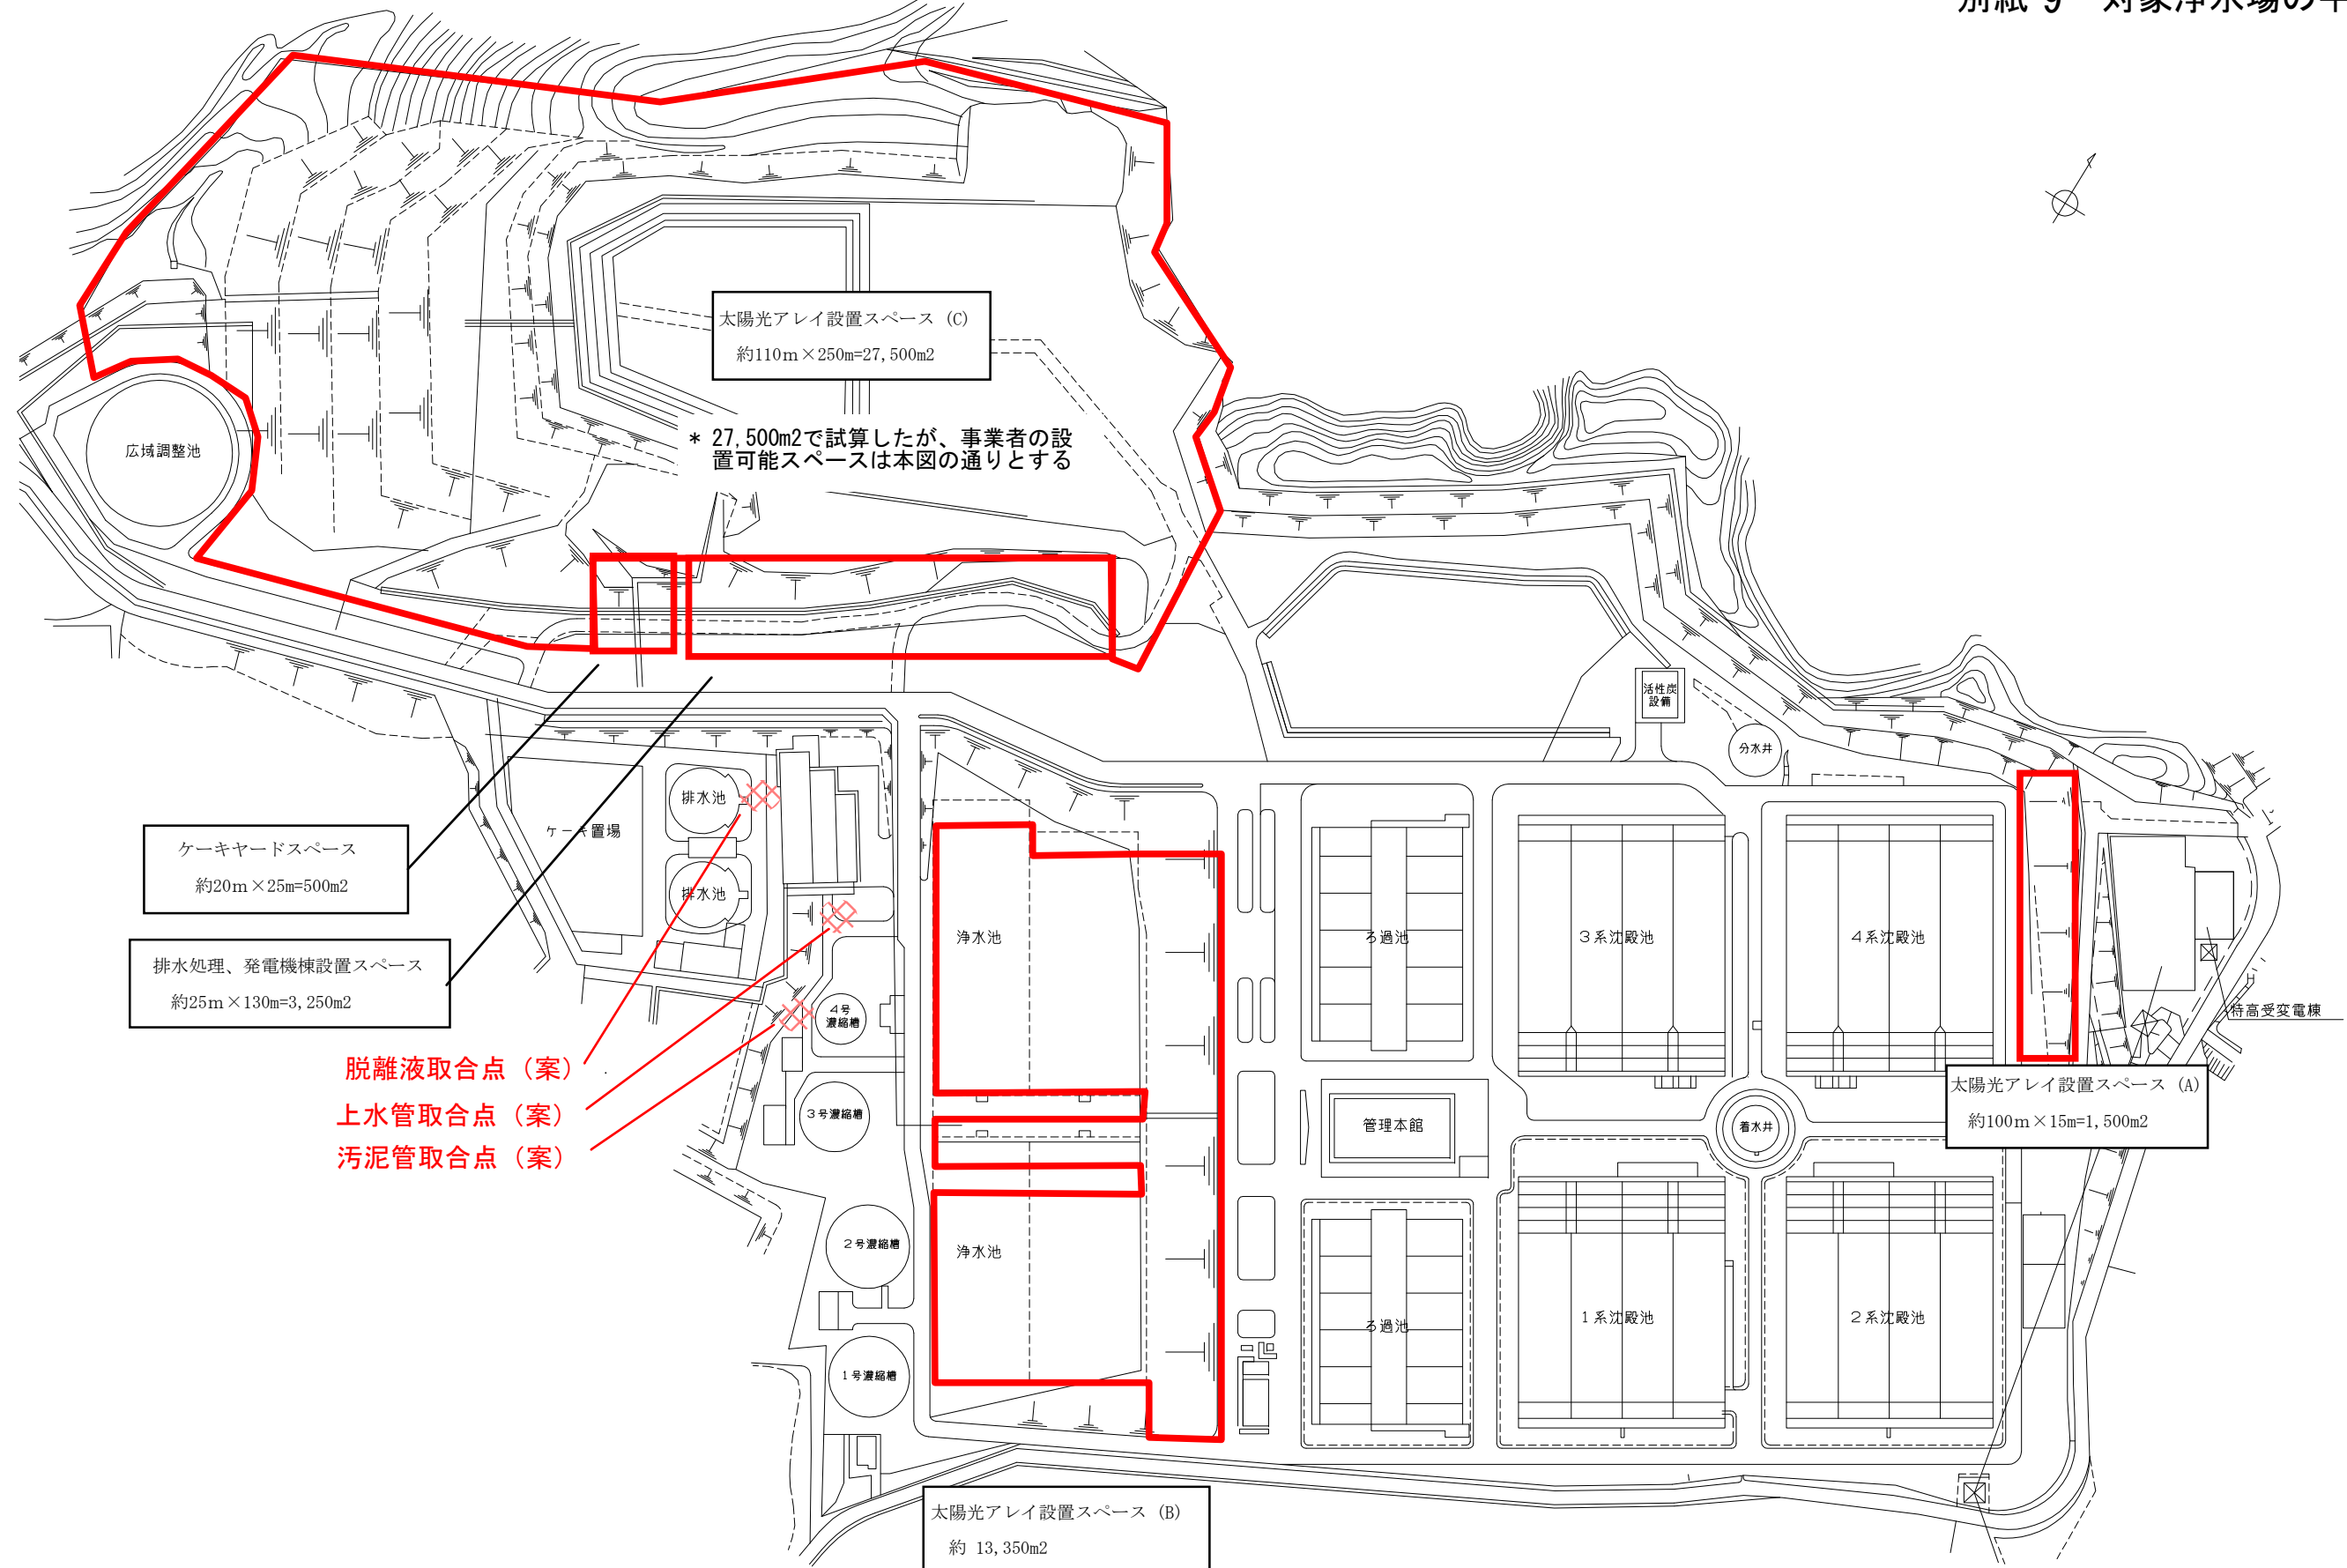

PFI 事業者管理対象範囲



全体平面図 S:1/1000

犬山浄水場全体平面図

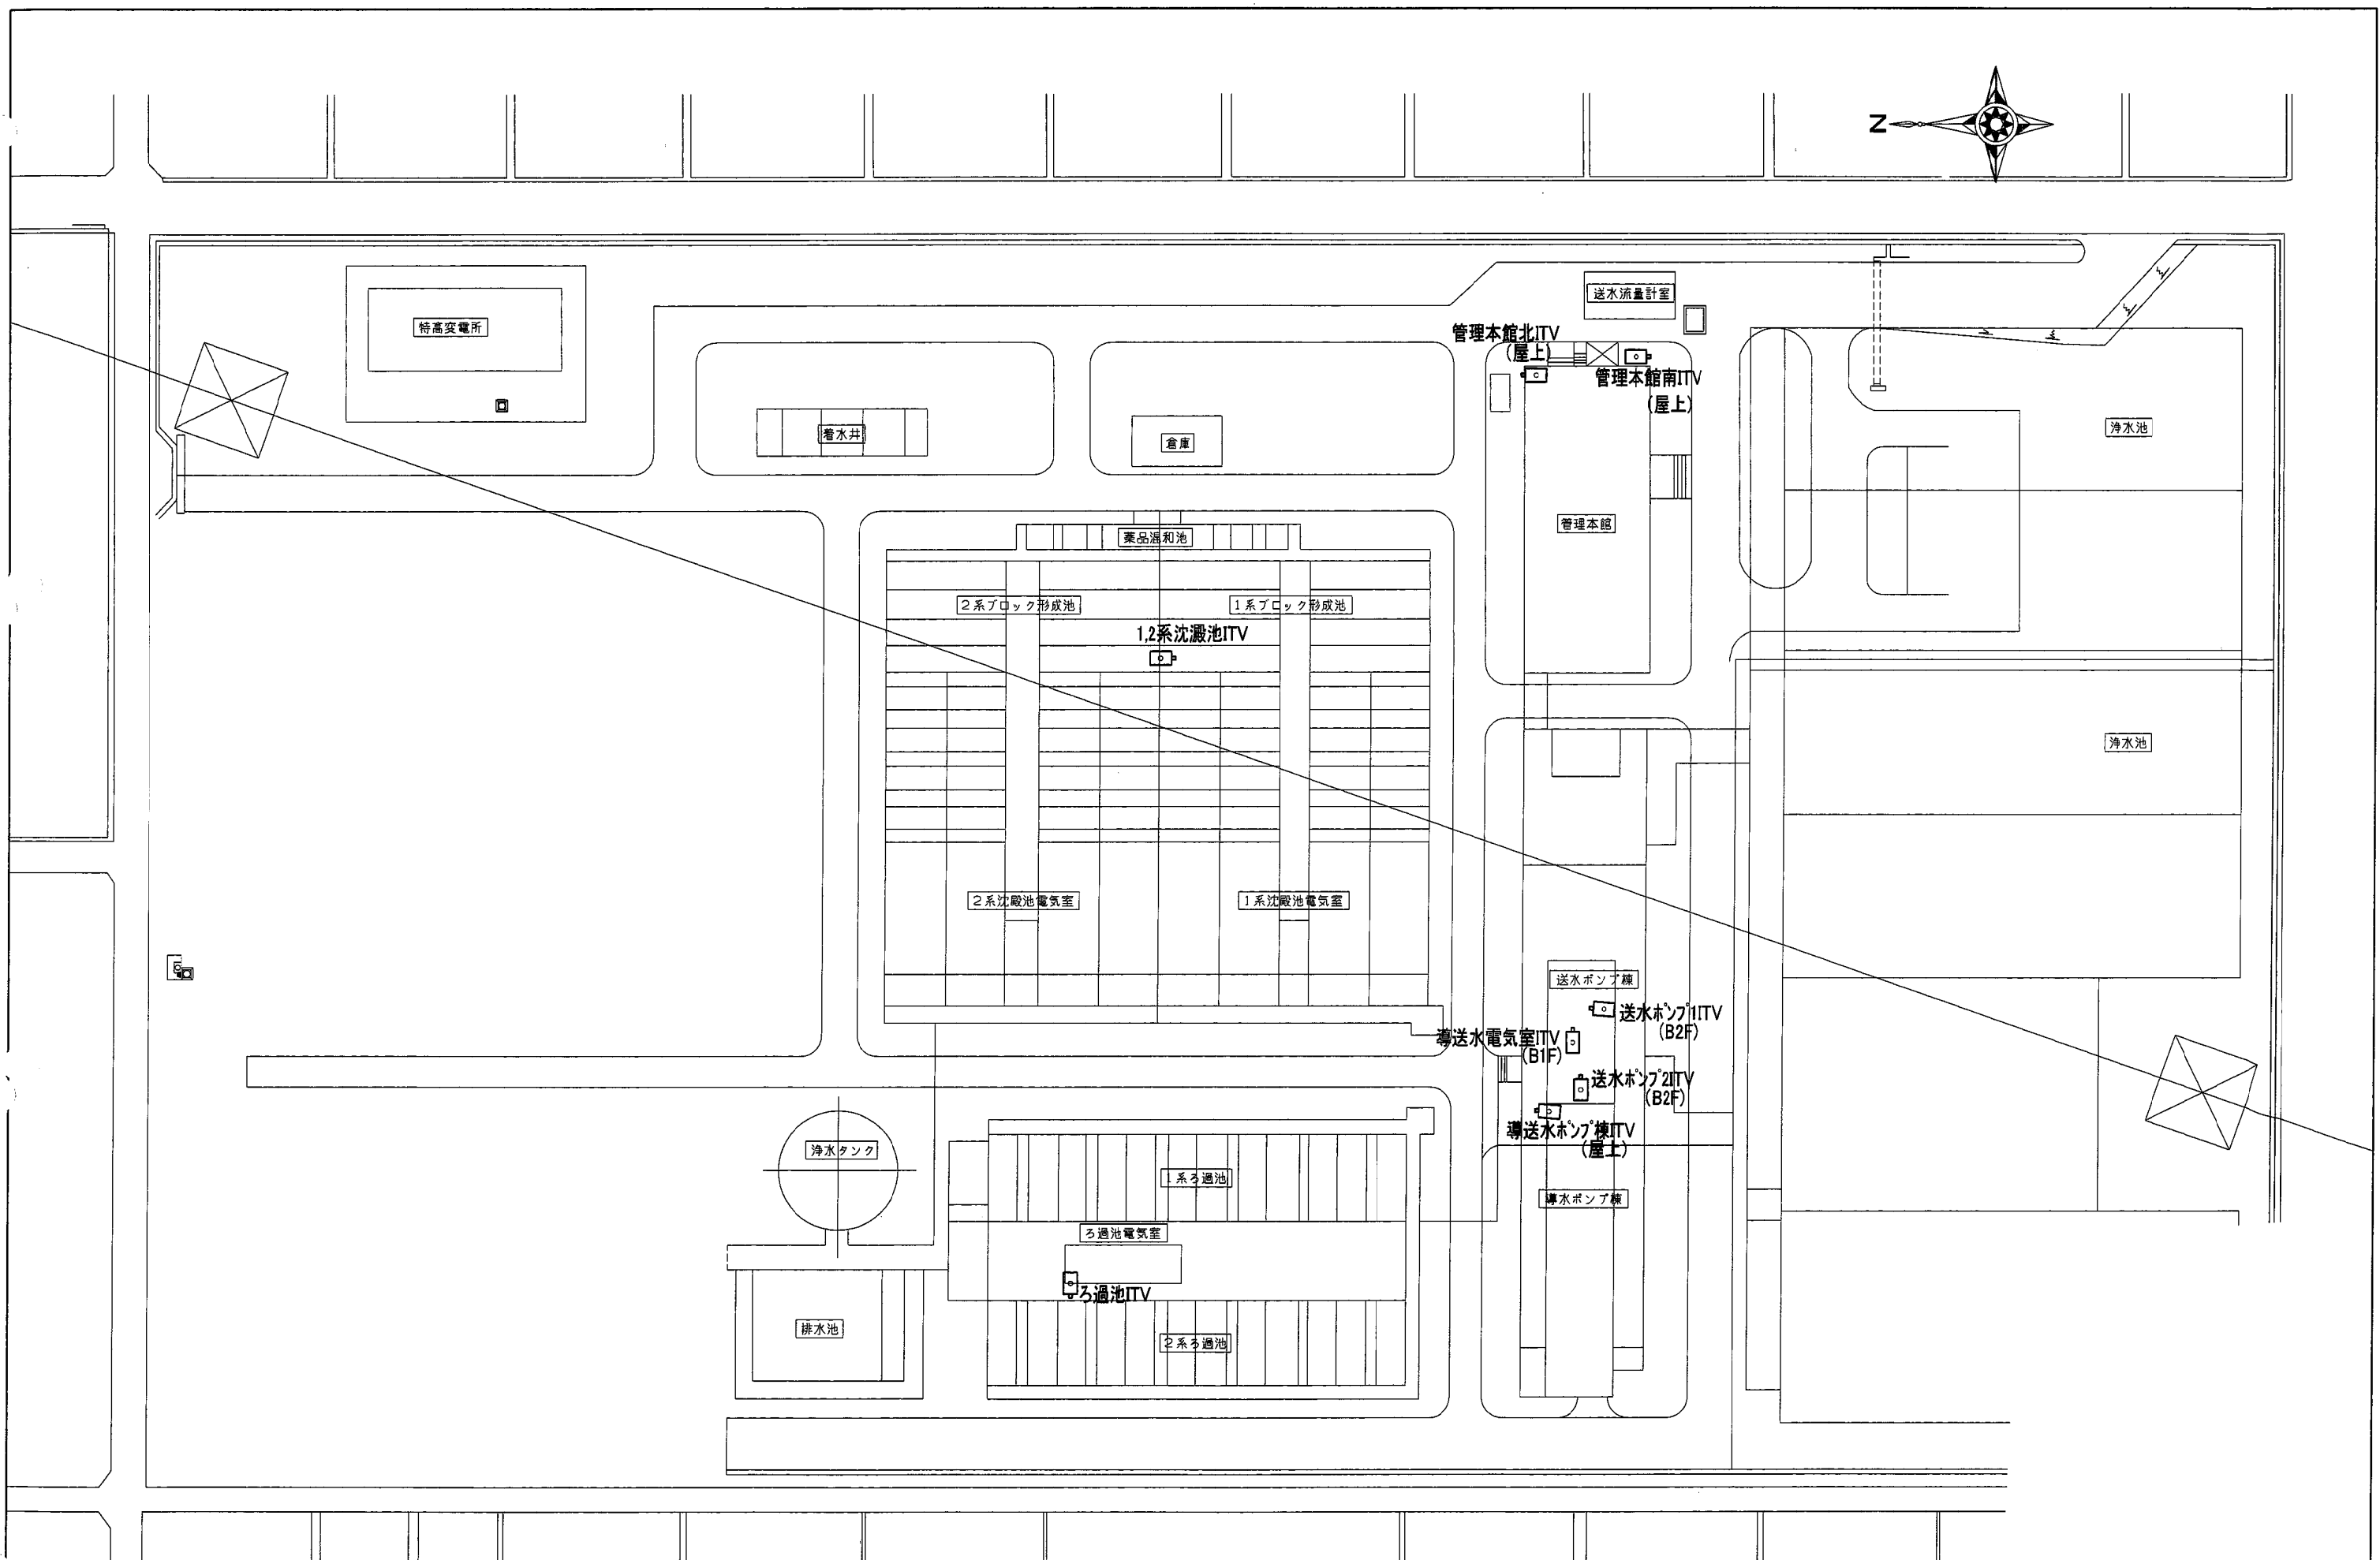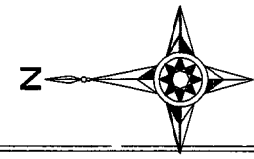

全体平面図 1/500

尾張西部浄水場全体平面図

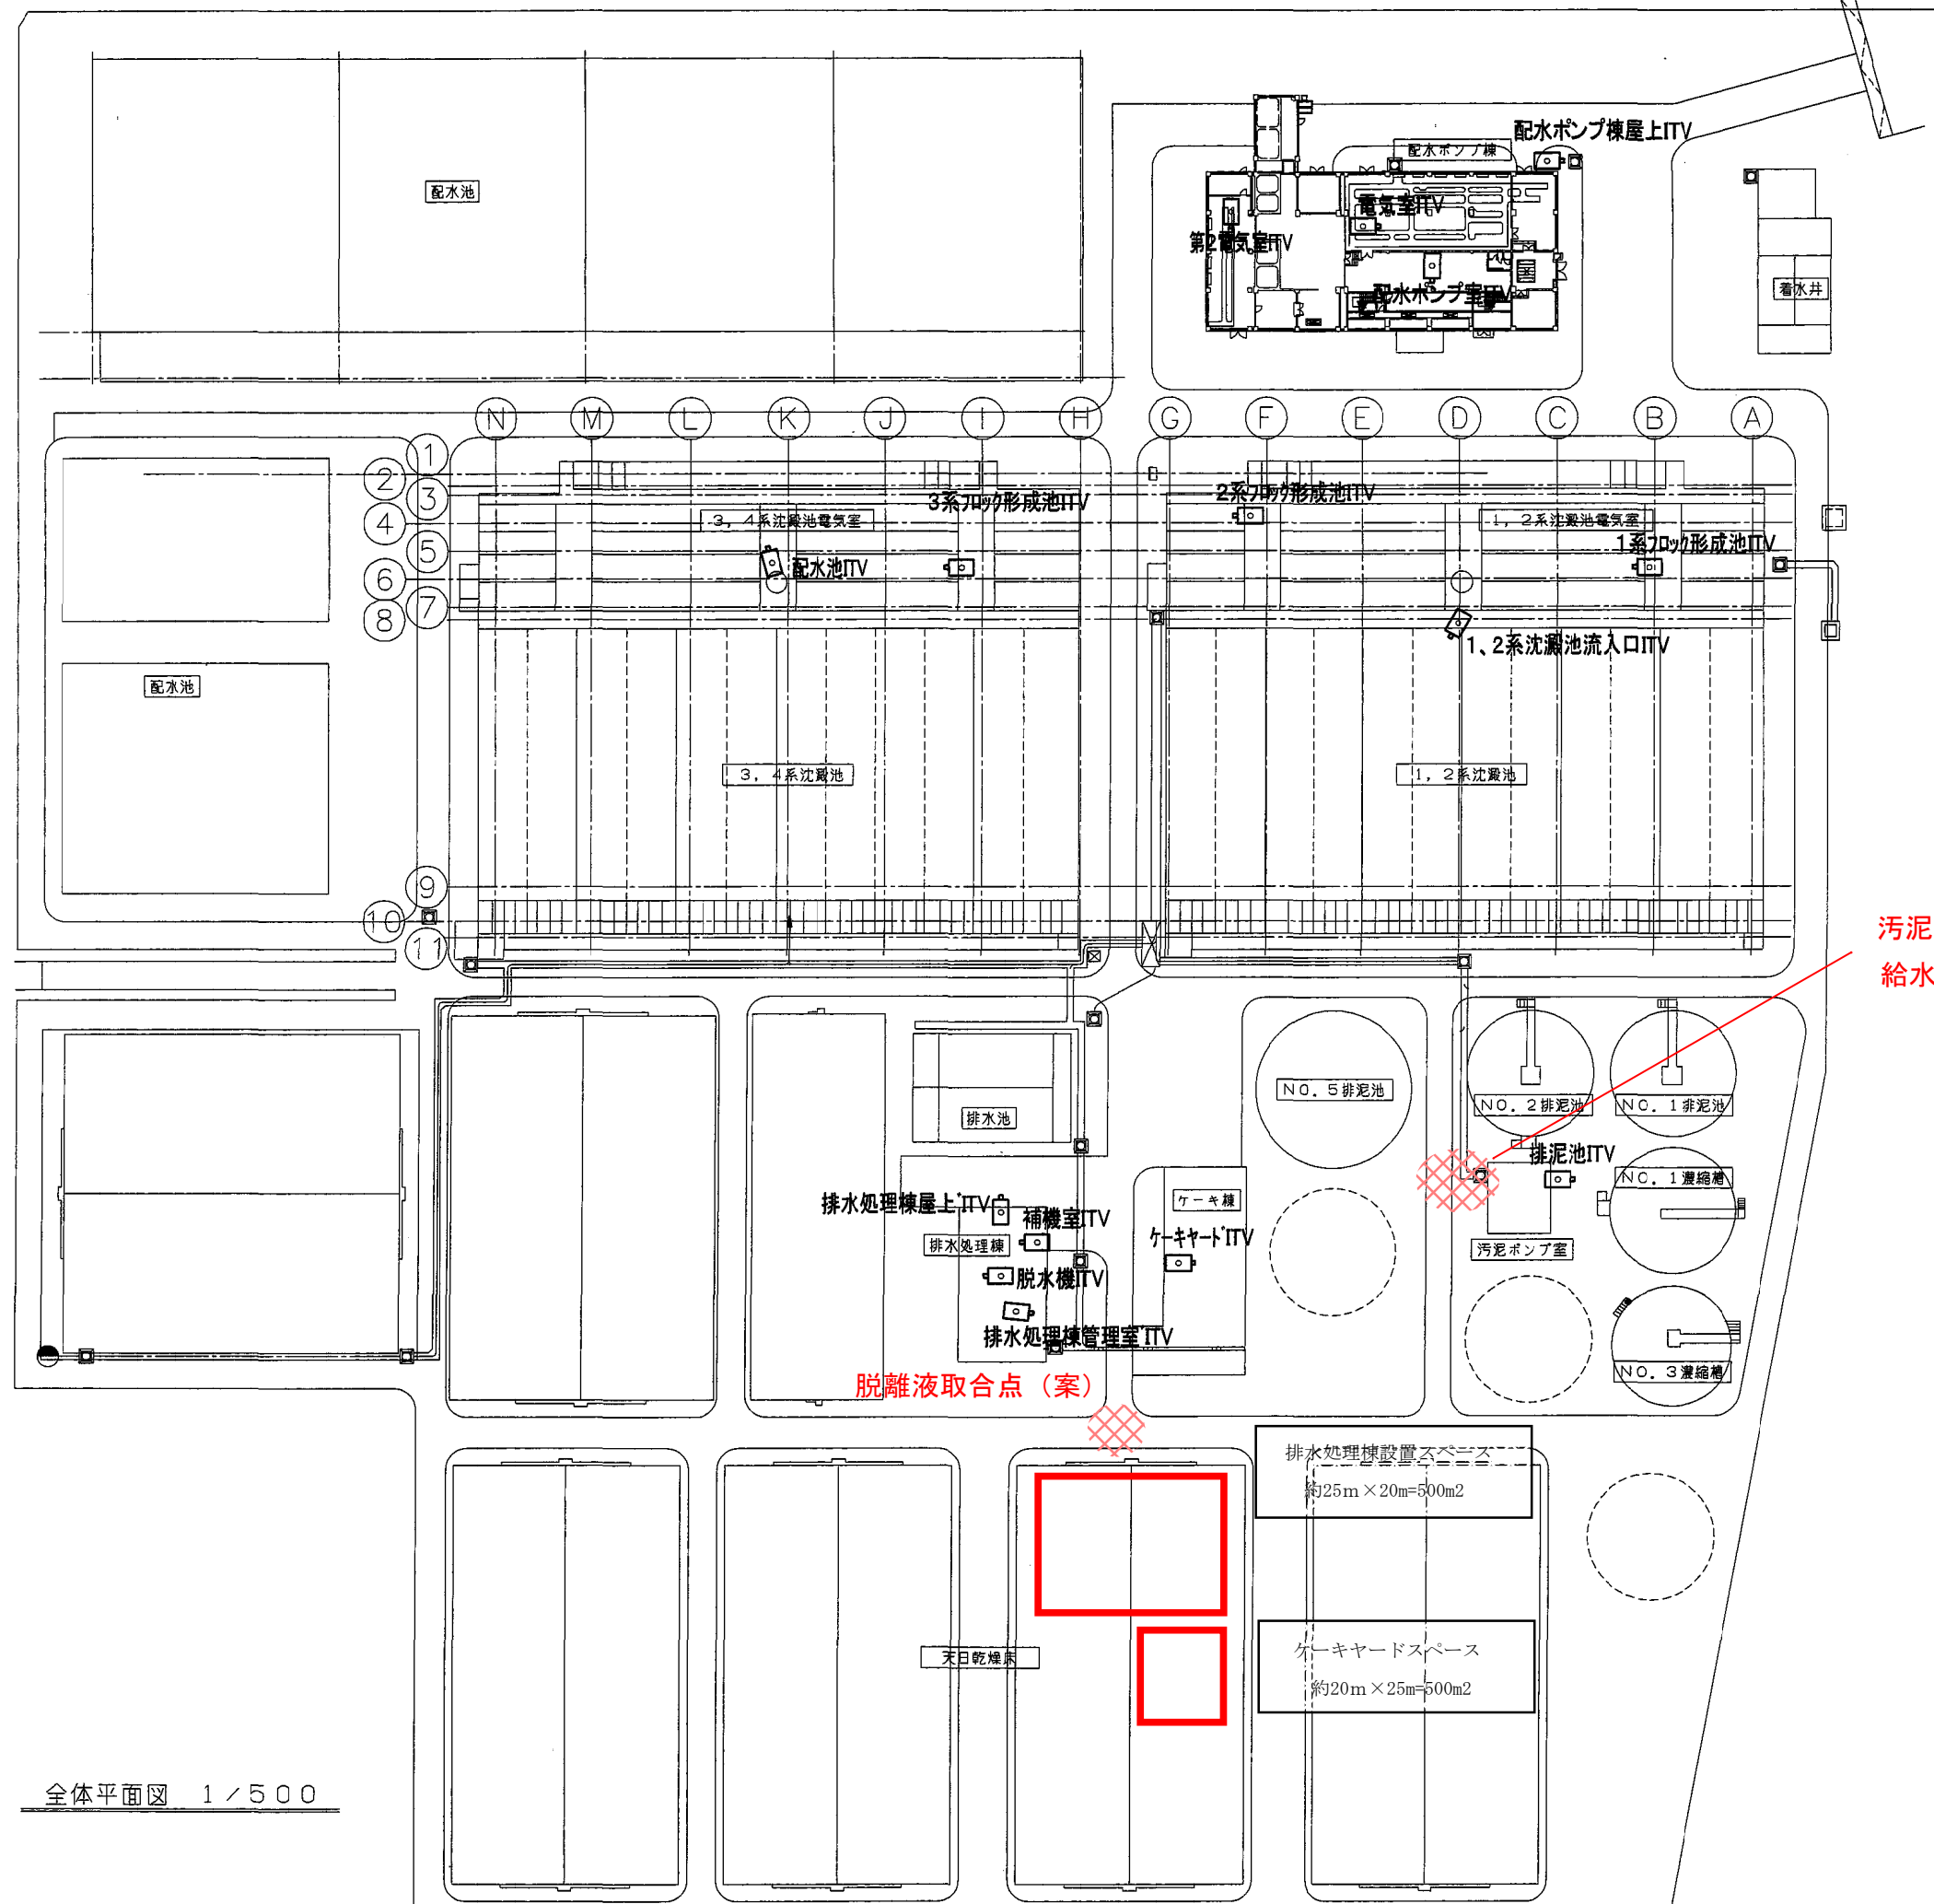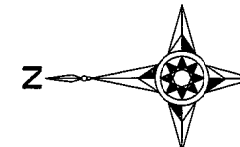

汚泥管取合点 (案)
給水管取合点 (案)

脱離液取合点 (案)

全体平面図 1/500

尾張西部浄水場全体平面図

別紙 11 (参考) 県企業庁が実施する改造工事の例


盤 名 称	内 容
1号変圧器二次盤機能増設	逆電力 RY 取り付け及び、インターロック変更に伴う機能増設を行う。
2号変圧器二次盤機能増設	逆電力 RY 取り付け及び、インターロック変更に伴う機能増設を行う。
非常用発電機連絡盤 ／予備機能増設	2号導水ポンプ補機送りを非常用発電機連絡へ変更するための機能増設を行う。
4・5号導水ポンプ・補機送り ／非常用発電機補機盤機能増設	4号導水ポンプ/5号導水ポンプ送りを4・5号導水ポンプ・補機送り/非常用発電機補機送りに変更するための機能増設を行う。
特高現場監視操作盤機能増設	1/2号 EVT 盤、系統連系継電器盤増設に伴い、機能増設を行う。
高圧ケーブル絶縁測定装置 機能増設	コージェネケーブル測定を追加するための機能増設を行う。
系統連系継電器盤	1/2号 EVT 盤用の継電器、制御回路を構築するために設置する。
1/2 コージェネ発電設備連絡盤	1/2 コージェネ発電設備との連絡を行うために設置する。
3/4 コージェネ発電設備連絡盤	3/4 コージェネ発電設備との連絡を行うために設置する。
4号導水ポンプ/5号導水ポンプ盤	4号導水ポンプ/5号導水ポンプ送りを行うために設置する。
2号導水ポンプ補機/予備	2号導水ポンプ補機送りを行うために設置する。
入出力盤機能増設と中央計装設備の改造	既設盤の移設と機能増設及び中央計装設備の改造を行う。
1号 VCT 盤機能増設	1号 EVT 盤増設に伴い、VCT 上部母線部分取替を行う。
2号 VCT 盤機能増設	2号 EVT 盤増設に伴い、VCT 上部母線部分取替を行う。

盤 名 称	内 容
1号 EVT 盤	逆潮流等の監視、系統連系継電器設置のために設置する。
2号 EVT 盤	逆潮流等の監視、系統連系継電器設置のために設置する。
太陽光入力盤(1)	太陽光設備電源入力のために設置する。
太陽光入力盤(2)	太陽光設備電源入力のために設置する。
太陽光入力盤(3)	太陽光設備電源入力のために設置する。
太陽光受電盤	太陽光設備電源計測、保護のために設置する。
2号太陽光分岐盤	太陽光設備を2号系の特高設備と連系のための電源分岐用に設置する。
1号太陽光分岐盤	太陽光設備を1号系の特高設備と連系のための電源分岐用に設置する。
2号変流器盤	比率差動継電器用の CT を追加するために設置する。
1号変流器盤	比率差動継電器用の CT を追加するために設置する。
高圧バスダクト	約 30m
本館受変電動力設備コントローラ機能増設	導水ポンプの運転信号、電力量信号を授受するために必要な機能増設を行う。

*事業提案の内容により、変更する。

別紙 12 高圧受変電設備との接続（参考）

既設高圧設備との接続例を示す。また、下記EGは導水ポンプの起動電流が大きいため、コージェネでは起動不可となるために設置する、停電時の導水ポンプ起動用非常用発電機である。

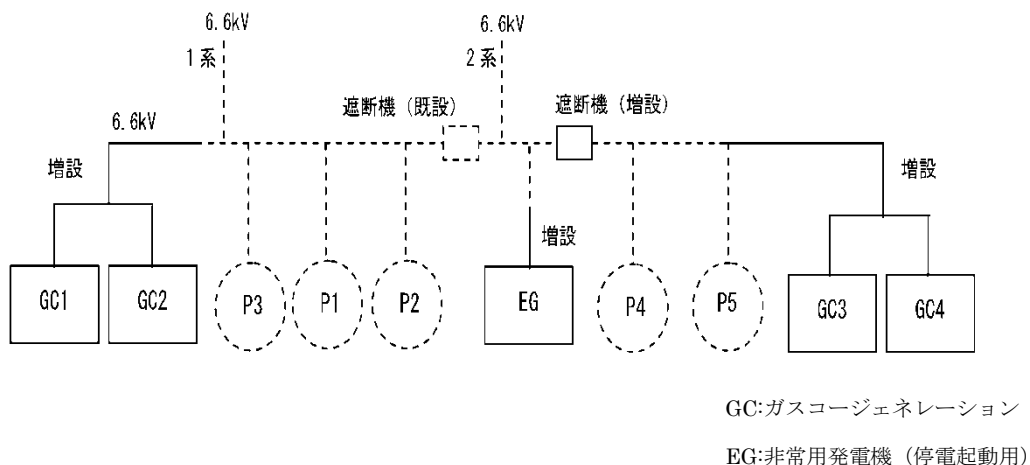

高圧受変電設備接続箇所

※GCは常用発電設備、EGは非常用発電機を示す。

※EGは、導水ポンプの起動電流が大きいため、常用発電設備では起動不可となるために設置する、停電時の導水ポンプ起動用非常用発電機である。

（後述の、停電時の起動順序（案）参照）

※上記では4台の常用発電設備としているが、複数台設置を意味しており、設置台数の制約はない。

※1号導水ポンプ

- ・電動機容量：1,720kW（VVVF起動）
- ・起動電流：約330A
- ・定常時電流：約69A


※2～5号導水ポンプ

- ・電動機容量：1,630kW（2次抵抗起動）
- ・起動電流：約392A
- ・定常時電流：約75A

※その他負荷：約500kW（ベース負荷）

別紙 13 常時の運転イメージ (参考)

常時の発電イメージを下記に示す。

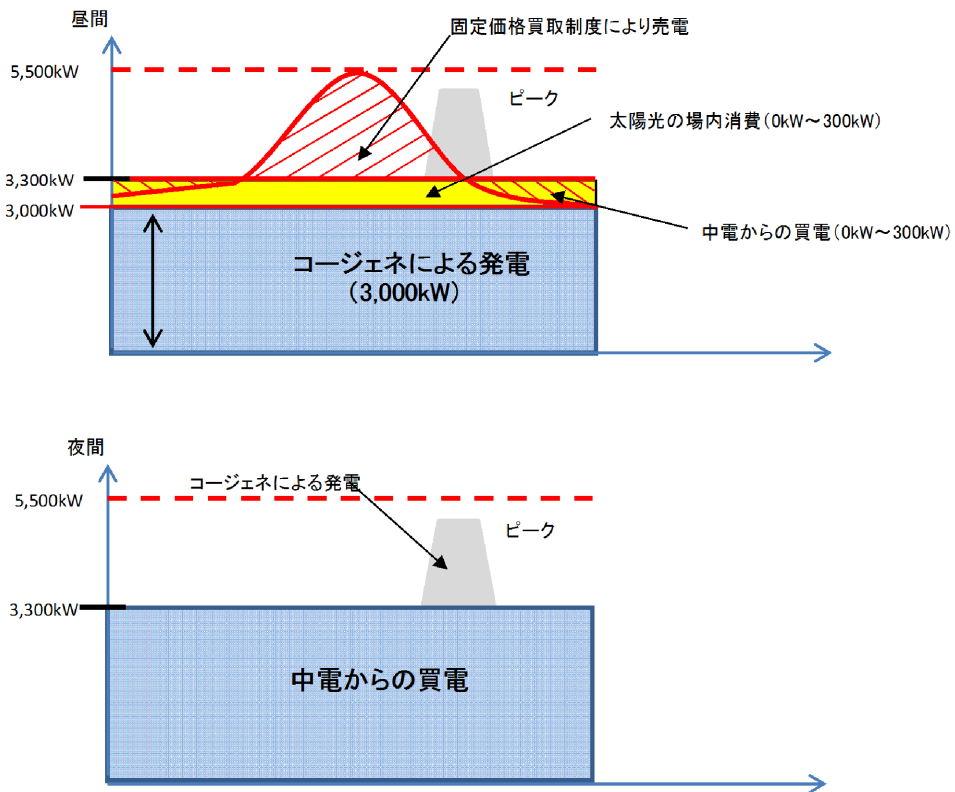

【昼間運転パターン】(例)

① ポンプ1台運転時(ベース負荷+ポンプ1台) =1,600kW程度
コージェネによる発電電源にて運転を行う。

② ポンプ2台運転時(ベース負荷+ポンプ2台) =3,300kW程度
コージェネによる発電電源(約3,000kW)にて運転を行う。
不足分は、太陽光発電、または買電電源を使用。

③ポンプ3台運転時(ベース負荷+ポンプ3台) =5,000kW程度
コージェネによる発電電源(約3,000kW)にて運転を行う。
不足分は、太陽光発電、または買電電源を使用。

(共通)

コージェネの運転は、約3,000kWをMAXで考え、上記台数に対する制御は、
必要電力に追従する制御をコージェネ側にて回路構築を行う。

【夜間運転パターン】(例)

①ポンプ1台運転時
②ポンプ2台運転時


中部電力からの買電電力にて運転を行う。

③ポンプ3台運転時
中部電力からの買電電力+コージェネによる発電電源にて運転を行う。

**【契約電力は 3,500~4,000kW への引き下げを
基本とする。】**

別紙 14 停電時の運転イメージ (参考)


停電時の運転イメージを下記に示す。

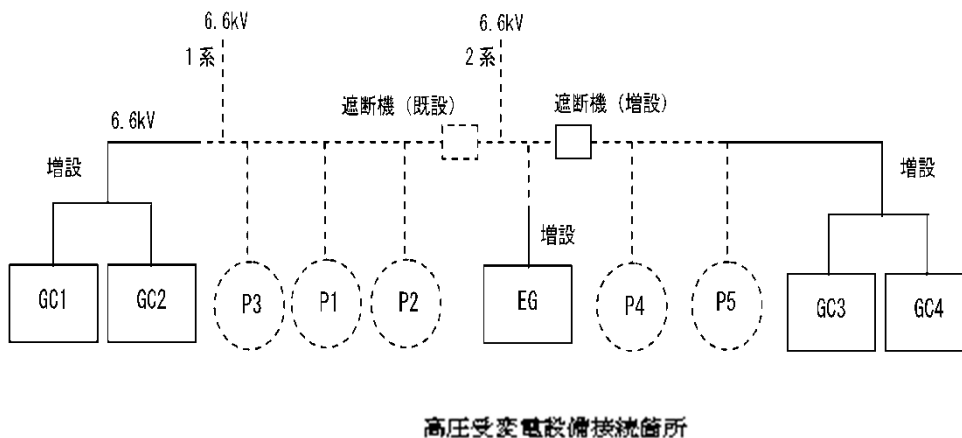


なお、上図の高圧受変電設備接続箇所にて

- ① EG で可変速の P1 を起動する。なお、稼働する導水ポンプは、固定速の P2 又は P3 でも可能である。
- ② GC1 を起動し、EG と同期する。EG が先に起動するので GC1 が同期をとる。
- ③ EG の出力を下げていき、GC1 の出力を上げて負荷移行していく。その後、P1 は GC1 で運転する。
- ④ EG は継続して稼働したままの状態とし、EG の補機分の負荷で運転しておく。
- ⑤ EG の出力をあげていき P4 を起動する。P5 を起動することも可能である。
- ⑥ GC2 を起動し、EG と同期する。EG が先に起動するので、GC2 が同期をとる。
- ⑦ EG の出力を下げていき、GC2 の出力を上げ負荷移行していく。
- ⑧ GC2 で P4 を運転できるようになったら EG を停止させる。

別紙 15 太陽光発電設備の設置可能場所

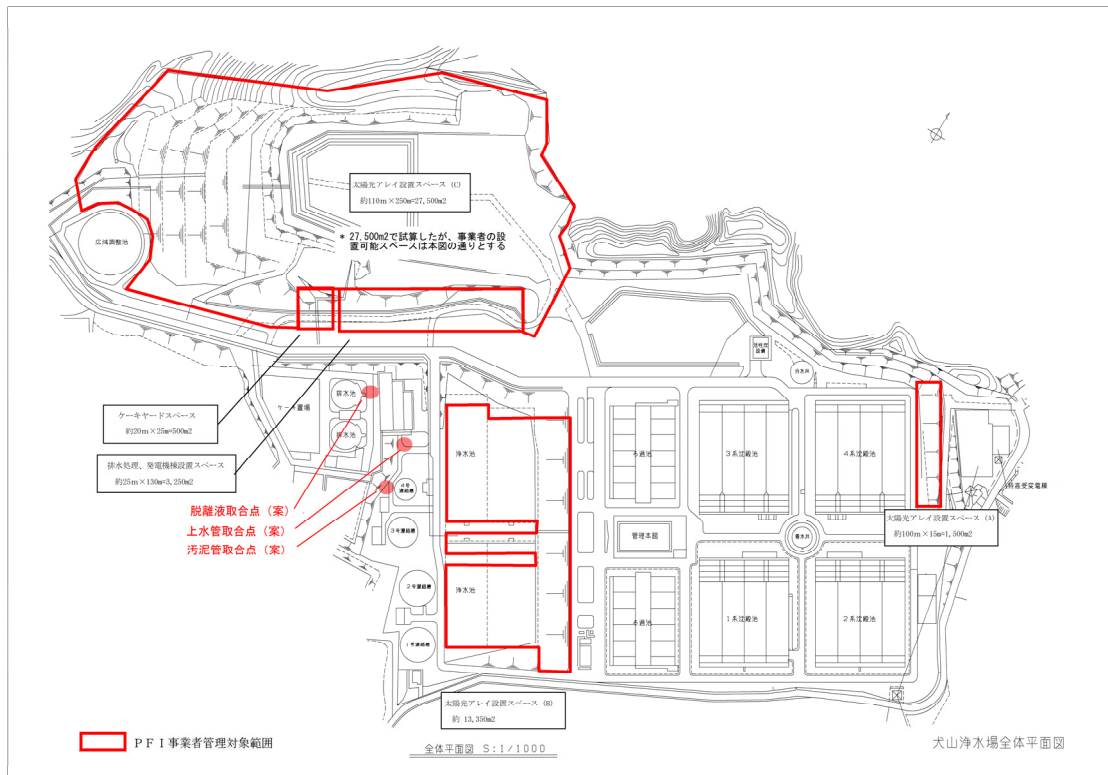

別紙 16 日影図

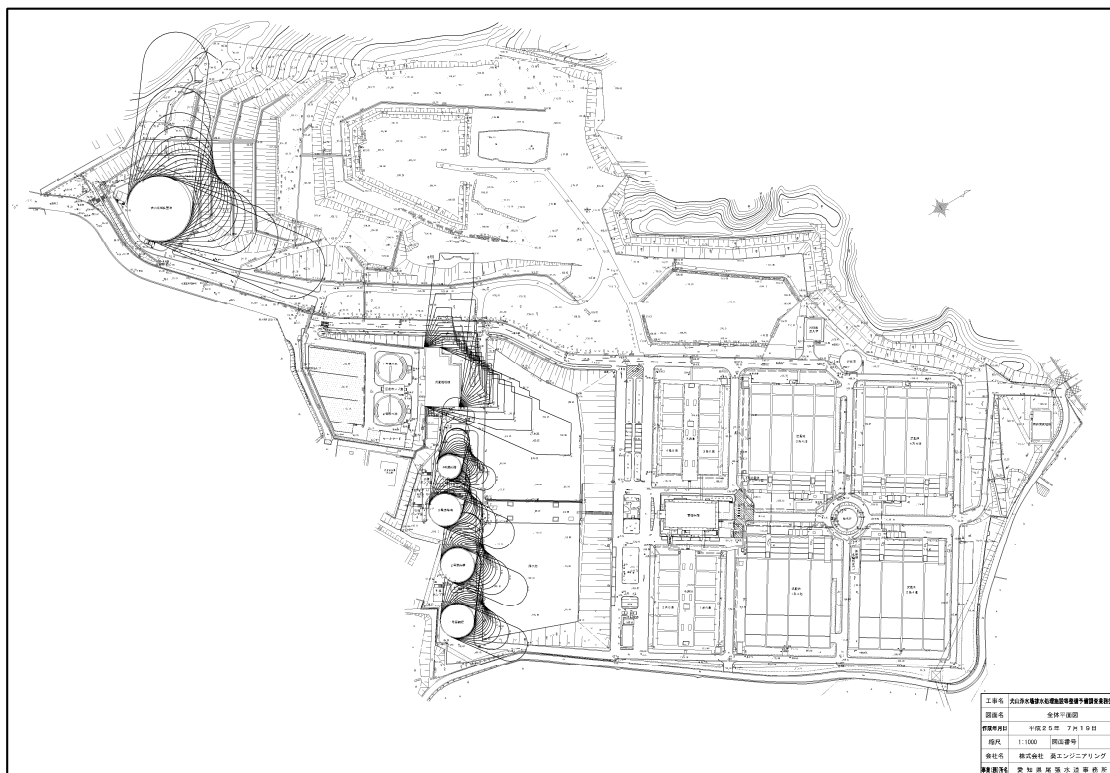

* 日影図は、浄水場敷地を平面として作成した参考図である。7月19日における日影図である。

別紙 17 現状の日常点検内容

犬山浄水場				
場所	機 器 名	主要点検内容	点検回数	特記事項
排泥池	汚泥スクリーン	異常の有無	毎日	巡回点検
		しき除去	2回/週	
	汚泥掻き寄せ機	異常の有無	毎日	巡回点検
	上澄水弁（電動）	異常の有無	毎日	巡回点検
	汚泥引抜弁	異常の有無	毎日	巡回点検
	汚泥移送ポンプ	電流値、発熱・異音等	毎日	巡回点検
		軸受グリス、Vベルト状態	毎月	
床排水ポンプ	異常の有無	毎日	巡回点検	
濃縮槽	汚泥投入弁	異常の有無	毎日	巡回点検
	汚泥ストレーナ	異常の有無	毎日	巡回点検
	汚泥掻き寄せ機	異常の有無	毎日	巡回点検
	上澄水弁（電動）	異常の有無	毎日	巡回点検
	汚泥引抜弁等	異常の有無	毎日	巡回点検
	汚泥引抜ポンプ	電流値、発熱・異音等	毎日	巡回点検
		軸受グリス、Vベルト状態	毎月	
床排水ポンプ	異常の有無	毎日	巡回点検	
尾張西部浄水場				
場所	機 器 名	主要点検項目	点検回数	特記事項
排泥池	汚泥投入弁	異常の有無	毎日	巡回点検
	汚泥引抜弁等	異常の有無	毎日	巡回点検
	汚泥移送ポンプ	電流値、発熱・異音等	毎日	巡回点検
		軸受グリス、Vベルト状態	毎月	
濃縮槽	汚泥投入弁	異常の有無	毎日	巡回点検
	汚泥引抜弁等	異常の有無	毎日	巡回点検
	汚泥引抜ポンプ	電流値、発熱・異音等	毎日	巡回点検
		軸受グリス、Vベルト状態	毎月	

×は PFI 事業範囲外の為記載の必要なし

別紙 17 現状のし渣処分量と処分回数●

項 目	犬山浄水場	特記事項
し渣処分量	0.5 m ³ /回	
し渣処分回数	2回/週	

※し渣処分は全て場内処分。

別紙 18 信号取合(案)

県企業庁が提供可能な信号及び必要とする信号の例を以下に示す。

1. 県企業庁が提供可能な信号

(1) 排泥池

- 汚泥投入弁開閉
- 汚泥引抜弁開閉
- 上澄水弁開閉
- スクリーン運転停止
- クラリファイア運転停止
- 床排水ポンプ運転停止
- 排泥池水位
- 排泥池界面
- 汚泥濃度
- 故障表示（一括故障）

(2) 濃縮槽

- 汚泥投入弁開閉
- 汚泥引抜弁開閉
- 上澄水弁開閉
- スクリーン運転停止
- クラリファイア運転停止
- 床排水ポンプ運転停止
- 濃縮槽水位
- 排泥池界面
- 汚泥濃度
- 故障表示（一括故障）

(3) 導水ポンプ（犬山浄水場）

- 各ポンプ運転状況（運転、停止）
- 導水ポンプ場の使用電力量
- 浄水場全体の使用電力量

2. 県企業庁が必要とする信号

(1) 脱水機設備

濃縮汚泥引抜量

脱水機運転状況（運転、停止、故障）

故障表示（一括故障）

脱水機棟火災報知一括信号

(2) 常用発電設備

常用発電機運転状況（運転、停止、故障）

常用発電機発電量

サテライト設備ガス貯留量

故障表示（一括故障）

発電機棟火災報知一括信号

(3) 太陽光発電設備

太陽光発電発電量

太陽光発電売電量

太陽光発電用日射量

太陽光発電用気温

故障表示（一括故障）