






凡例			
	水道メータ		給水管
	私設共用遠隔メータ		水栓（立水栓共）
	仕切弁		止水栓
			事業用地

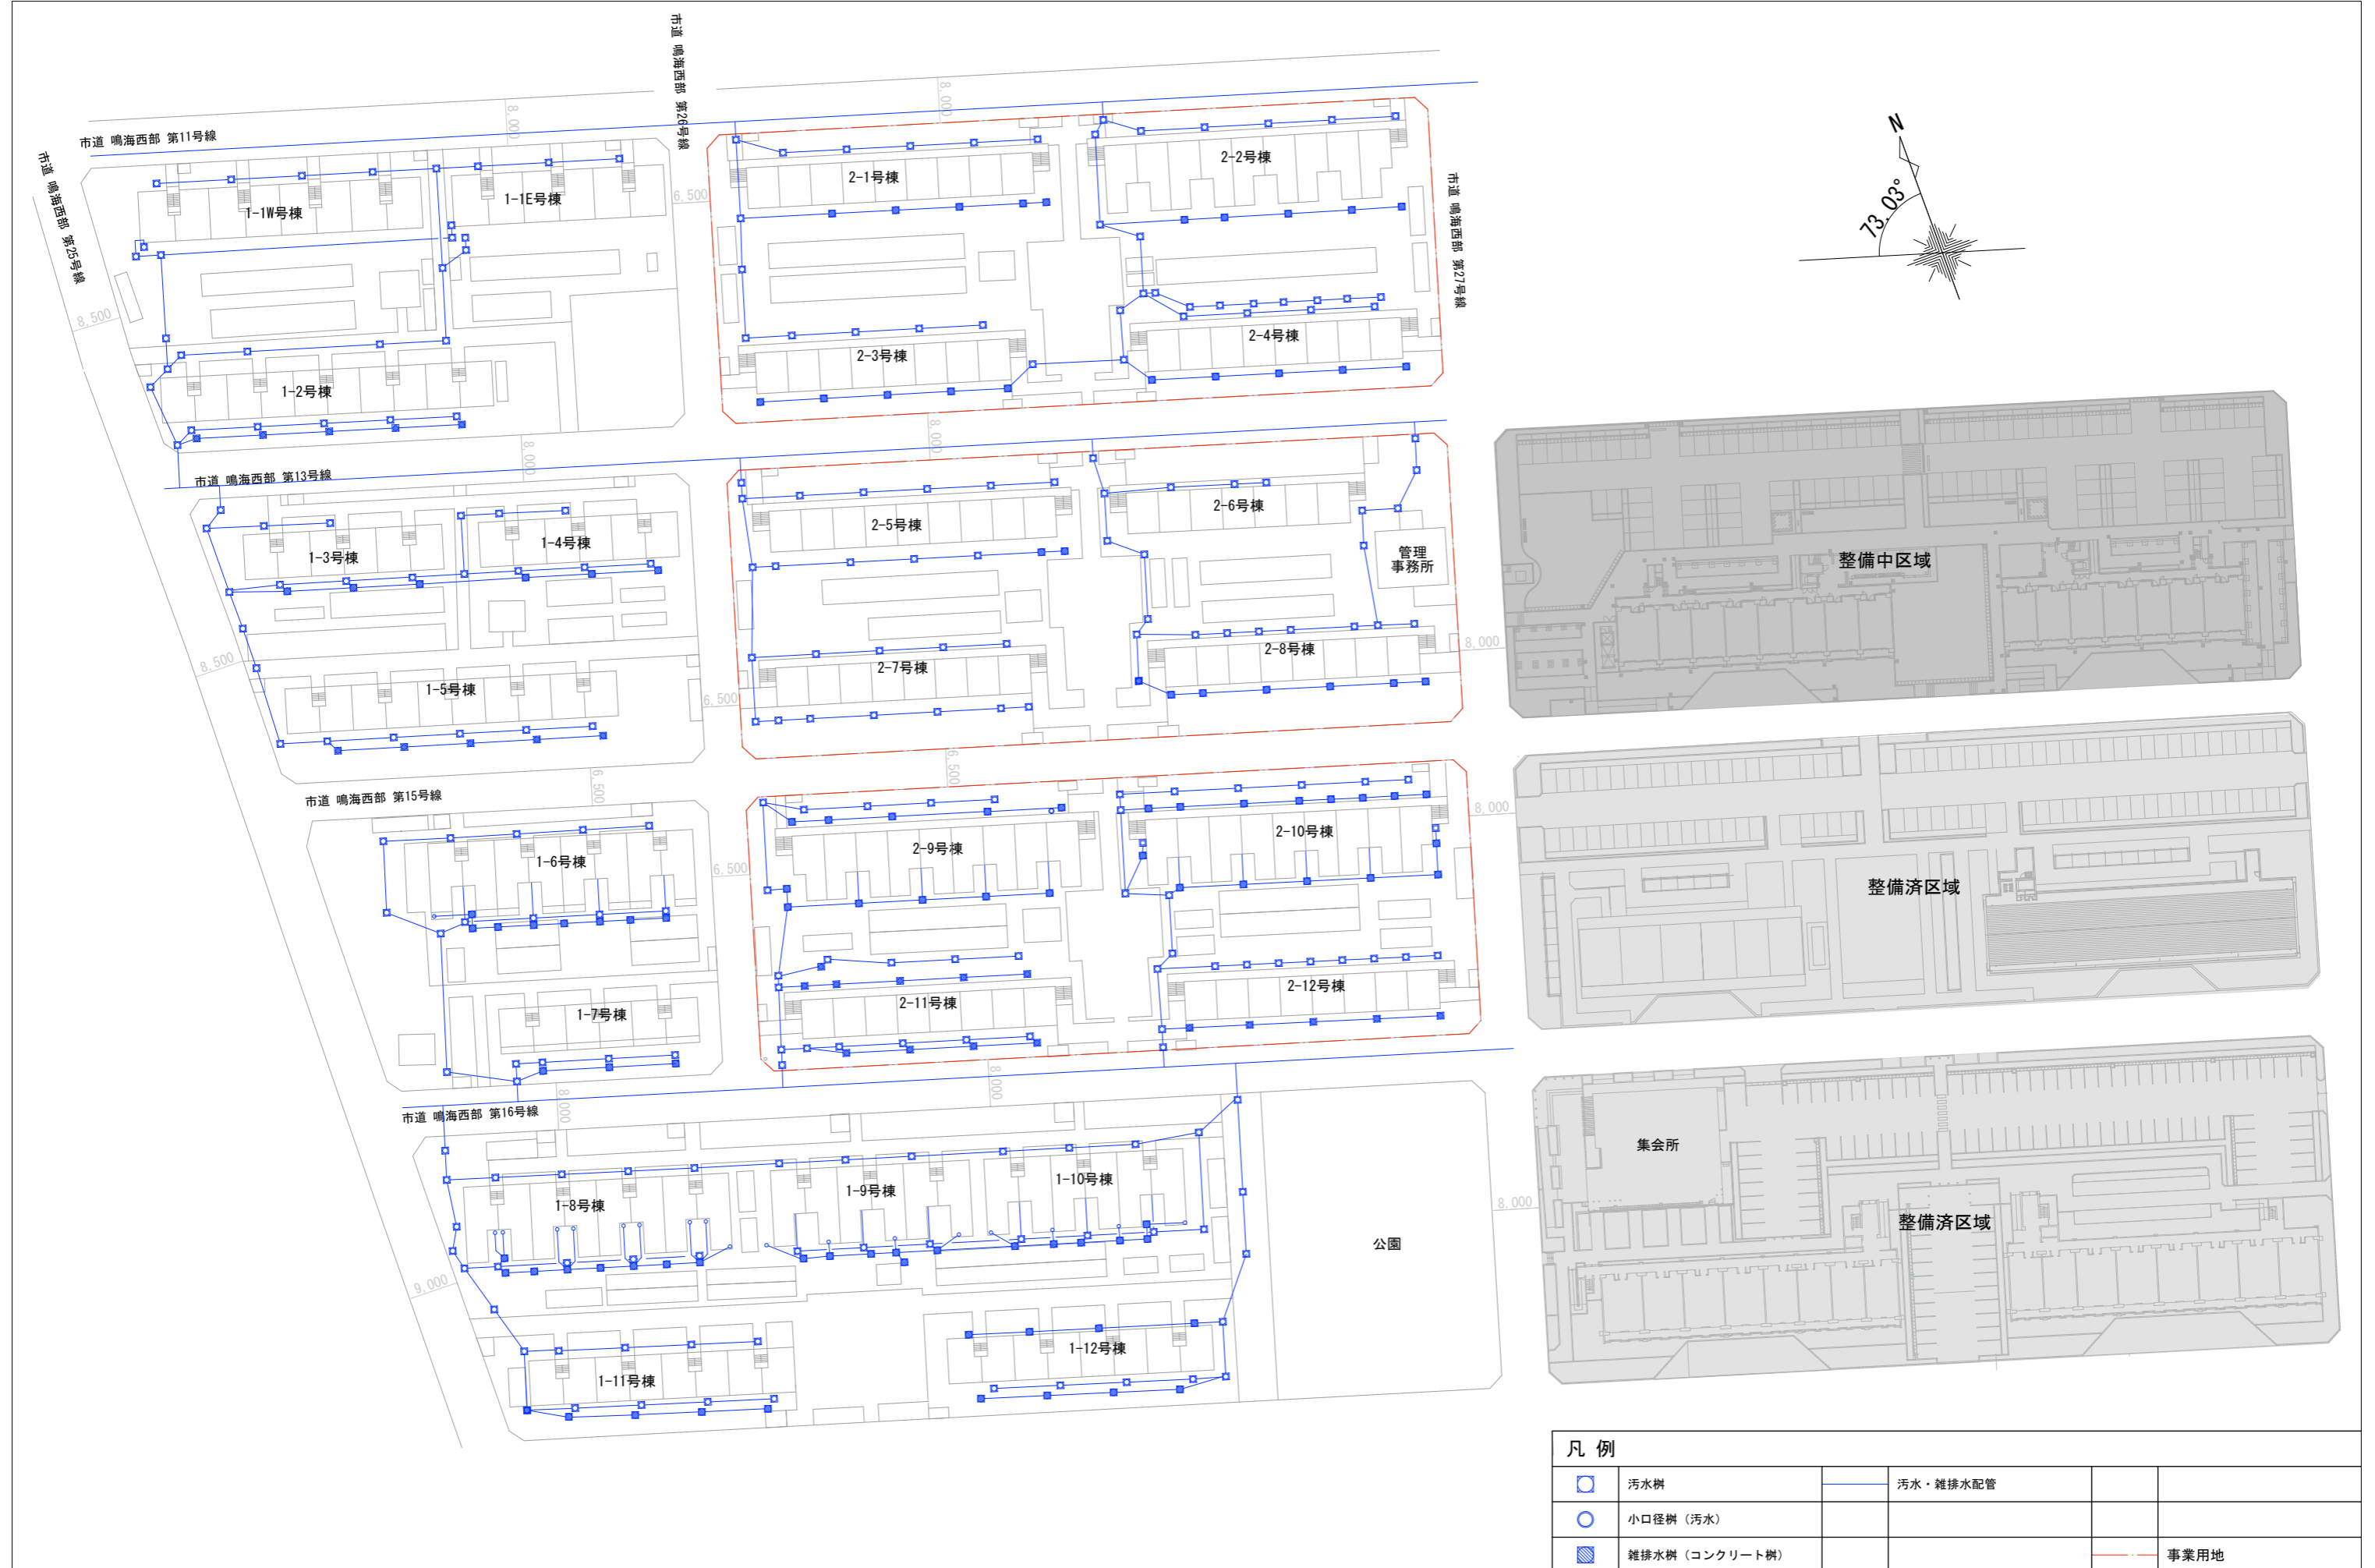

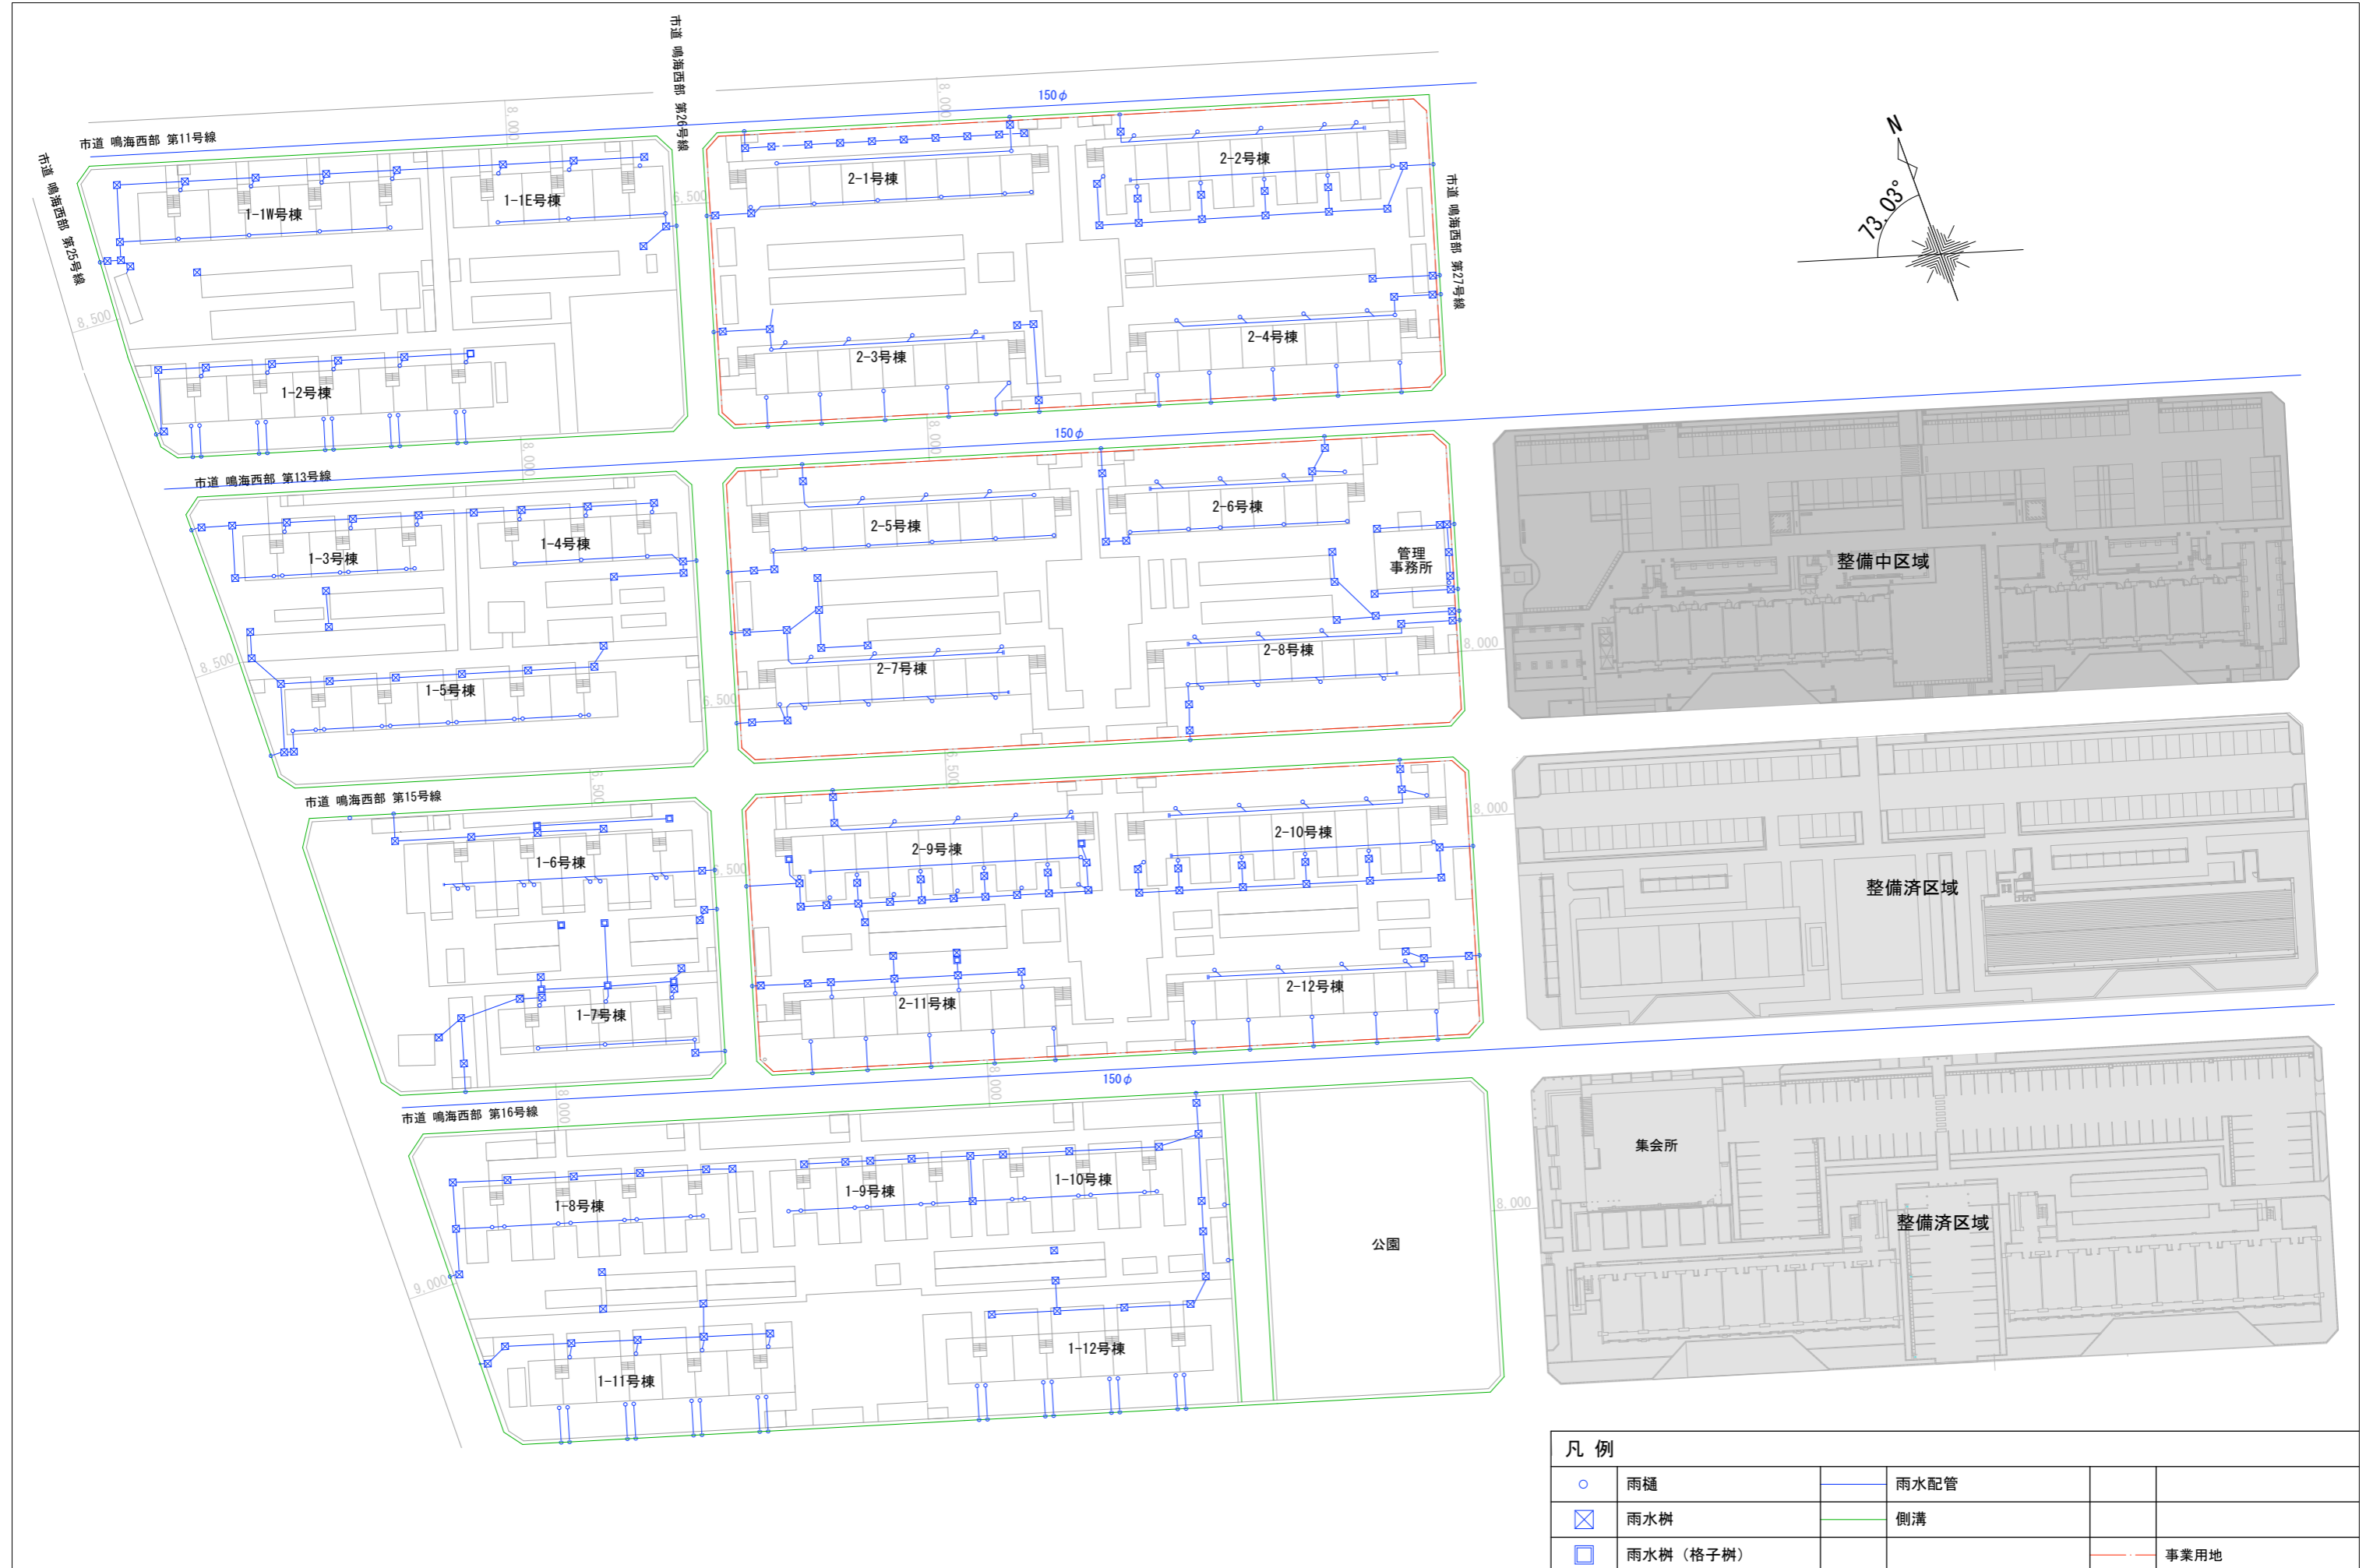

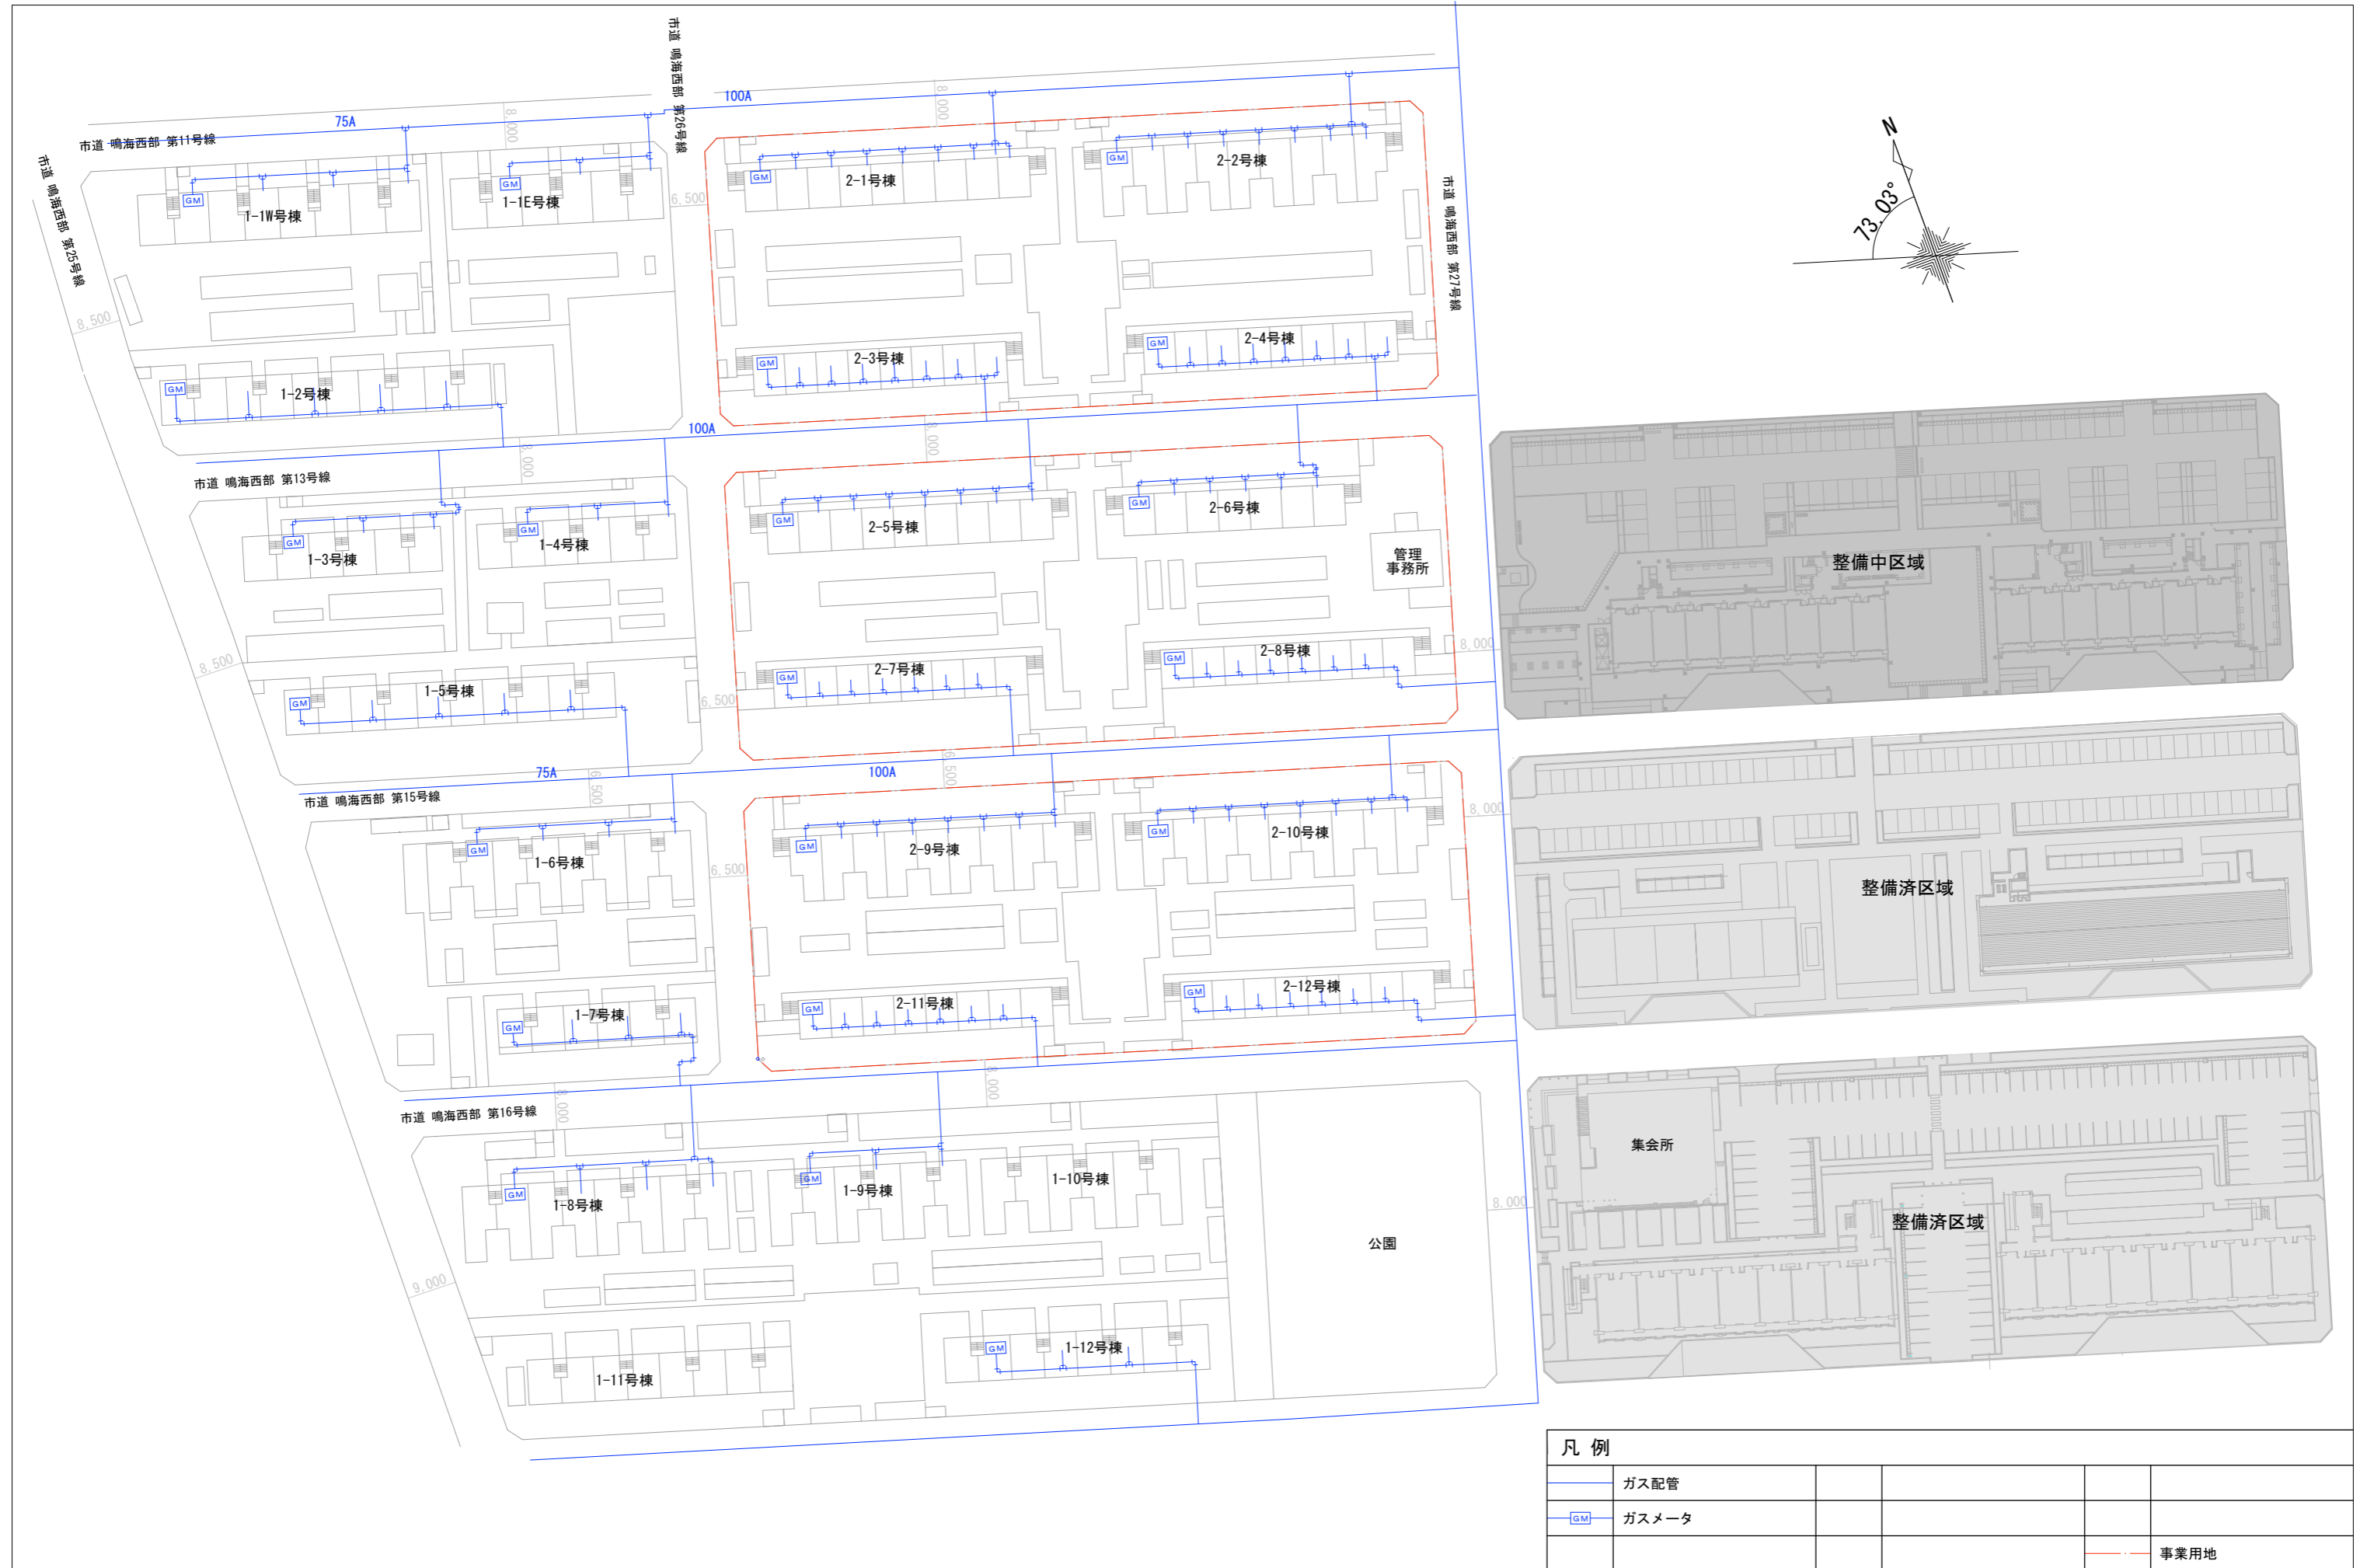

凡例			
	ガス配管		
	ガスメータ		
	事業用地		

