

春日井市
高森台七丁目

高森台八丁目

石尾台二丁目

高森台九丁目

1-1
宅地
公積面積 37575.31㎡
実測面積 37585.10㎡
(-10.10)㎡

点番	X	Y	DX	DMD	面積
1	959.023	1070.227	0.802	4.951	3.958444
2	959.828	1075.158	1.224	10.768	13.201558
K3	961.024	1078.064	2.298	13.602	35.337996
K4	963.022	1077.992	2.276	-17.501	44.372870
K5	968.222	1079.963	2.484	21.551	53.522684
K6	968.796	1082.042	2.441	26.751	62.784961
K7	971.147	1084.130	2.443	29.951	73.170293
K8	973.830	1088.272	2.419	34.229	82.824141
K9	976.059	1088.421	2.593	38.590	92.877410
K10	978.498	1090.623	2.334	43.048	100.489264
K11	980.742	1092.877	2.299	47.886	109.400214
K12	983.041	1095.163	2.282	52.157	119.098514
K13	985.393	1097.488	2.240	56.870	127.402240
K14	987.543	1099.842	2.213	61.605	136.331866
K15	989.726	1102.217	2.176	66.368	144.880286
K16	991.922	1104.622	2.129	71.245	151.950008
K17	994.081	1107.074	2.094	76.177	159.514038
K18	996.153	1109.567	2.080	81.173	167.516280
K19	998.215	1112.070	2.069	86.235	175.946116
K20	1000.224	1114.619	2.070	91.265	179.992050
K21	1002.194	1117.200	1.938	96.240	187.106148
K22	1004.133	1119.800	1.898	101.163	193.84134
K23	1006.030	1122.437	1.840	107.098	197.080250
K24	1007.870	1125.112	1.800	112.445	202.473000
K25	1009.670	1127.824	1.773	117.920	208.983100
K26	1011.442	1130.555	1.711	123.411	211.588221
K27	1013.183	1133.310	1.705	128.934	219.834470
K28	1014.878	1136.087	1.728	134.497	228.470000
K29	1029.628	1160.442	114.531	105.081	12035.148542
K30	1144.187	1085.093	103.846	107.611	19482.651906
K31	1248.003	1242.972	86.394	301.783	20038.580502
K32	1315.820	1242.440	-109.745	103.283	-10415.325243
K33	1214.905	1046.397	-1.680	-82.184	87.689120
K34	1213.223	1042.873	-1.633	-86.944	92.989582
K35	1211.828	1040.897	-1.702	-91.363	104.443230
K36	1209.890	1038.451	-1.719	-95.719	119.970910
K37	1208.171	1036.283	-1.791	-99.957	125.364627
K38	1206.380	1034.174	-1.838	-74.168	136.320784
K39	1204.942	1032.112	-1.858	-78.259	147.831281
K40	1203.853	1030.081	-1.870	-82.283	159.408443
K41	1200.678	1028.132	-2.036	-86.055	175.228340
K42	1198.642	1026.257	-2.072	-89.776	186.018872
K43	1196.970	1024.451	-2.104	-93.453	196.225120
K44	1194.468	1022.828	-2.131	-97.077	206.828850
K45	1192.337	1021.857	-2.258	-100.845	226.878920
K46	1190.081	1019.252	-2.312	-103.467	239.215704
K47	1187.788	1017.791	-2.325	-106.551	244.468843
K48	1185.474	1016.188	-2.336	-109.877	249.878102
K49	1182.148	1014.688	-2.420	-112.420	273.088400
K50	1180.728	1013.345	-2.422	-115.099	278.769778
K51	1178.308	1012.010	-2.462	-117.897	288.770514
K52	1175.440	1010.747	-2.508	-120.121	300.628850
K53	1173.341	1009.986	-2.522	-122.359	312.202912
K54	1170.789	1008.812	-2.662	-124.472	318.897284
K55	1168.227	1007.470	-2.698	-126.424	328.868306
K56	1165.618	1006.050	-2.690	-128.227	337.257910
K57	1162.988	1004.677	-2.688	-129.967	342.864884
K58	1160.350	1004.870	-2.672	-131.434	351.191848
K59	1157.678	1004.150	-2.689	-132.789	357.069821
K60	1154.989	1003.818	-2.710	-133.981	363.098910
K61	1152.279	1002.958	-2.721	-135.054	367.461924
K62	1149.558	1002.442	-2.730	-135.991	371.255430
K63	1146.828	1002.031	-2.740	-136.748	374.689550
K64	1144.088	1001.881	-2.711	-137.318	380.608178
K65	1141.317	1001.451	-2.758	-137.727	379.575012
K66	1138.661	1001.278	-2.789	-137.982	385.018776
K67	1136.722	1001.218	-2.770	-138.058	382.278820
K68	1132.022	1001.230	-2.770	-137.918	382.022800
K69	1130.282	1001.304	-2.789	-137.719	379.968721
K70	1127.482	1001.431	-2.759	-137.401	379.089288
K71	1124.734	1001.822	-2.748	-136.887	378.165476
K72	1121.986	1001.948	-2.718	-136.440	379.322120
K73	1046.113	1012.069	-3.871	-115.851	425.292692
K74	1042.442	1012.233	-3.911	-115.142	424.289282
K75	1038.931	1012.779	-3.820	-114.863	424.314240
K76	1035.411	1012.118	-3.822	-114.864	424.903228
K77	1031.989	1012.877	-3.504	-115.480	424.841920
K78	1028.385	1012.297	-3.457	-116.512	425.781984
K79	1024.928	1011.445	-3.409	-118.051	425.450888
K80	1021.919	1010.784	-3.295	-119.970	428.819250
K81	1018.153	1009.724	-3.220	-122.361	397.876500
K82	1014.903	1008.896	-3.177	-125.218	397.817586
K83	1011.728	1006.870	-3.818	-127.141	194.901338
K84	1010.906	1006.443	-3.899	-128.928	287.256174
K85	1008.009	1007.088	-4.984	-89.142	2092.074012
合計					75130.327659
面積					37585.10㎡

多角点座標一覧表

点番	X	Y
T1	1000.000	1000.000
T2	908.224	1079.464
T3	982.881	1098.508
T4	1006.976	1124.190
T5	1030.812	1183.149
T6	1097.805	1171.388
T7	1124.157	1097.970
T8	1144.201	1082.004
T9	1146.073	1124.710
T10	1182.288	1189.813
T11	1228.046	1248.281
T12	1281.024	1307.053
T13	1282.376	1294.308
T14	1348.705	1250.418
T15	1313.891	1198.441
T16	1276.812	1139.893
T17	1210.861	1040.731
T18	1170.977	998.837
T19	1129.782	1002.313
T20	1050.916	1014.417
T21	1164.684	1114.227
T22	1180.643	1139.164
T23	1203.031	1172.513
T24	1216.236	1195.970
T25	1242.882	1227.794
T26	1266.411	1253.962
T27	1274.350	1289.090
T28	1286.743	1301.245

凡例
 □ コンクリート敷
 ○ フレート
 △ 旗
 + ネグミ
 ⊙ 多角点

春日井市道との境界は、現地立会省略で確認しました。
 担当
 *本確定図は昭和59年3月20日(株)明和エンジニアリングが作成した
 測量図の距離、既設杭、現況側溝を基に作成しました。

住宅名 県営東高森台住宅 地番コード No. 182
 住所 春日井市高森台七丁目地内
 図面種別 確定図 図面番号 2-1
 作成 平成15年11月21日 縮尺 1:500
 部長 課長 調査 担当
 株式会社 新日

NO.	X	Y	DX	DMD	面積
1	959.033	1070.227	0.805	4.931	3.989455
2	959.828	1075.188	1.228	10.788	13.251888
K3	961.064	1079.084	2.292	13.692	25.337996
K4	962.852	1077.992	2.870	17.801	44.877870
K5	966.222	1073.983	2.484	21.551	52.522884
K6	968.706	1084.042	2.441	24.441	63.784961
K7	971.187	1084.133	2.443	29.351	78.170293
K8	972.890	1084.272	2.419	34.239	85.824141
K9	974.009	1084.421	2.399	38.890	92.577410
K10	976.189	1090.829	2.354	43.288	100.489280
K11	980.742	1092.877	2.399	47.298	109.400214
K12	983.041	1093.163	2.282	52.197	118.069614
K13	985.303	1097.488	2.240	56.878	127.402240
K14	987.848	1099.042	2.211	61.800	136.251800
K15	989.738	1102.917	2.174	66.389	144.480389
K16	991.932	1104.625	2.129	71.245	151.880005
K17	994.061	1107.074	2.084	76.177	159.514838
K18	996.189	1109.897	2.060	81.179	167.210380
K19	998.216	1112.070	2.009	86.235	174.966115
K20	1000.224	1114.619	1.970	91.265	179.989050
K21	1002.194	1117.200	1.938	96.846	187.106148
K22	1004.132	1119.800	1.898	101.782	193.184194
K23	1006.030	1122.427	1.849	107.092	197.000280
K24	1007.870	1125.118	1.800	112.488	202.473000
K25	1009.670	1127.824	1.772	117.926	208.963100
K26	1011.442	1130.585	1.711	123.411	211.150821
K27	1013.193	1133.310	1.705	128.942	216.632470
K28	1014.928	1136.079	1.748	134.067	220.479458
K29	1023.626	1140.443	1.643	140.082	229.351465
K30	1024.157	1085.093	102.848	137.811	19482.621909
K31	1048.002	1242.972	86.294	201.782	20026.360280
K32	1014.897	1199.265	1.283	207.251	222.328803
K33	1015.650	1198.440	-100.745	103.282	-10415.320325
K34	1014.906	1048.397	-1.880	-82.184	-87.689150
K35	1015.222	1048.878	-1.633	-82.846	-82.989220
K36	1011.832	1040.697	-1.702	-81.288	-104.443250
K37	1009.890	1038.482	-1.719	-82.719	-112.970961
K38	1008.171	1036.283	-1.791	-82.897	-122.364827
K39	1006.380	1034.174	-1.892	-74.182	-136.820784
K40	1004.542	1031.112	-1.889	-78.259	-147.931251
K41	1002.653	1028.083	-1.975	-82.239	-162.422028
K42	1000.878	1024.122	-2.028	-86.086	-178.289340
K43	1000.662	1022.927	-2.028	-89.772	-186.015872
K44	1000.870	1024.421	-2.102	-93.413	-196.324128
K45	1000.468	1022.620	-2.131	-96.977	-206.667987
K46	1000.337	1020.897	-2.258	-100.848	-226.878920
K47	1000.021	1019.272	-2.311	-103.657	-246.215794
K48	1000.769	1017.735	-2.295	-106.631	-264.488643
K49	1000.474	1016.188	-2.328	-109.577	-284.876102
K50	1000.148	1014.639	-2.400	-112.420	-312.056400
K51	1000.718	1013.089	-2.421	-115.092	-346.769778
K52	1000.306	1011.510	-2.482	-117.897	-389.770014
K53	1000.844	1010.747	-2.503	-120.121	-400.682862
K54	1000.341	1009.586	-2.552	-122.250	-432.222121
K55	1000.748	1008.812	-2.602	-124.472	-474.897844
K56	1000.227	1007.470	-2.602	-126.434	-528.846308
K57	1000.618	1006.550	-2.630	-128.257	-537.237010
K58	1000.988	1005.677	-2.633	-129.907	-562.094866
K59	1000.350	1004.750	-2.759	-132.407	-621.181446
K60	1000.878	1004.180	-2.889	-134.748	-687.089251
K61	1000.989	1003.615	-2.710	-133.981	-663.088510
K62	1002.279	1002.988	-2.721	-135.054	-687.481934
K63	1000.548	1002.428	-2.780	-136.994	-771.289430
K64	1000.828	1002.021	-2.740	-138.748	-874.680250
K65	1000.088	1001.888	-2.771	-137.318	-980.808178
K66	1001.317	1001.481	-2.766	-137.727	-979.575812
K67	1000.941	1001.078	-2.769	-137.982	-982.016778
K68	1000.792	1001.518	-2.770	-138.094	-982.278220
K69	1000.022	1001.283	-2.770	-137.918	-982.032860
K70	1000.262	1001.504	-2.759	-137.719	-979.986721
K71	1000.492	1001.481	-2.759	-137.407	-979.089329
K72	1000.704	1001.622	-2.748	-136.987	-978.157924
K73	1000.988	1001.945	-2.713	-136.440	-959.322120
K74	1000.112	1002.089	-2.671	-135.852	-945.292892
K75	1000.442	1002.629	-2.511	-135.142	-926.289888
K76	1000.931	1003.779	-2.520	-134.051	-894.314240
K77	1000.411	1003.813	-2.522	-134.984	-904.903808
K78	1000.889	1003.877	-2.504	-135.480	-904.641920
K79	1000.388	1003.297	-2.487	-136.512	-922.781384
K80	1000.928	1003.645	-2.409	-136.091	-926.420208
K81	1001.619	1003.768	-2.368	-136.970	-932.819020
K82	1001.193	1003.728	-2.355	-137.362	-937.078920
K83	1001.923	1003.368	-2.177	-138.211	-937.817284
K84	1001.726	1006.870	-0.918	-127.141	-124.020338
K85	1001.908	1008.443	-2.899	-126.926	-397.928474
K86	1000.609	1007.083	-48.986	-63.142	3093.074012
合計					78130.327659
面積					37592.16 ㎡

多角点座標一覧表

点名	X	Y
T1	1000.000	1000.000
T2	984.224	1079.484
T3	982.681	1086.908
T4	1009.576	1124.180
T5	1030.812	1162.149
T6	1037.803	1121.288
T7	1124.117	1197.970
T7-1	1144.201	1082.004
T8	1148.073	1124.710
T9	1182.688	1189.819
T10	1228.048	1248.221
T11	1281.052	1307.058
T12	1282.376	1294.308
T13	1348.703	1250.418
T14	1312.851	1196.441
T15	1276.513	1139.892
T16	1210.651	1040.731
T17	1170.377	996.827
T18	1129.722	1009.918
T19	1030.918	1014.417
T20	1184.664	1114.227
T21	1180.849	1136.184
T22	1209.921	1172.819
T23	1218.238	1192.370
T24	1245.982	1237.794
T25	1256.411	1252.982
T26	1274.350	1280.090
T27	1286.742	1301.248

NO.	X	Y	DX	DMD	面積
K88	1314.397	1199.268	-66.394	43.707	-2901.882528
K89	1248.003	1242.972	32.973	137.844	4836.848776
K90	1280.978	1249.407	66.401	142.881	8239.092116
K91	1347.380	1249.388	-33.983	50.120	-1652.107580
合計					9539.664973
面積					4789.8274885

高森台八丁目

春日井市
高森台七丁目

1-1
宅地
告知額
公積面積 37575.31㎡
測量面積 37565.16㎡
(-10.15)㎡

1-2
宅地
告知額
公積面積 4770.00㎡
測量面積 4769.82㎡
(-0.18)㎡


住宅名	県営東高森台住宅		住宅コードNo.	182
住所	春日井市高森台七丁目地内			
図面種別	確定図	図面番号	2-2	
作成	平成15年11月21日	縮尺	1:500	
部長	課長	調査	担当	
株式会社 新 日				

春日井市道との境界は、現地立会省略で確認しました。
担当

*本確定図は昭和59年3月20日(株)明和エンジニアリングが作成した
測量図の距離、既設杭、現況側溝を基に作成しました。

凡例

■	コンクリート杭
□	プレート
△	杭
+	キヤミ
●	多角点

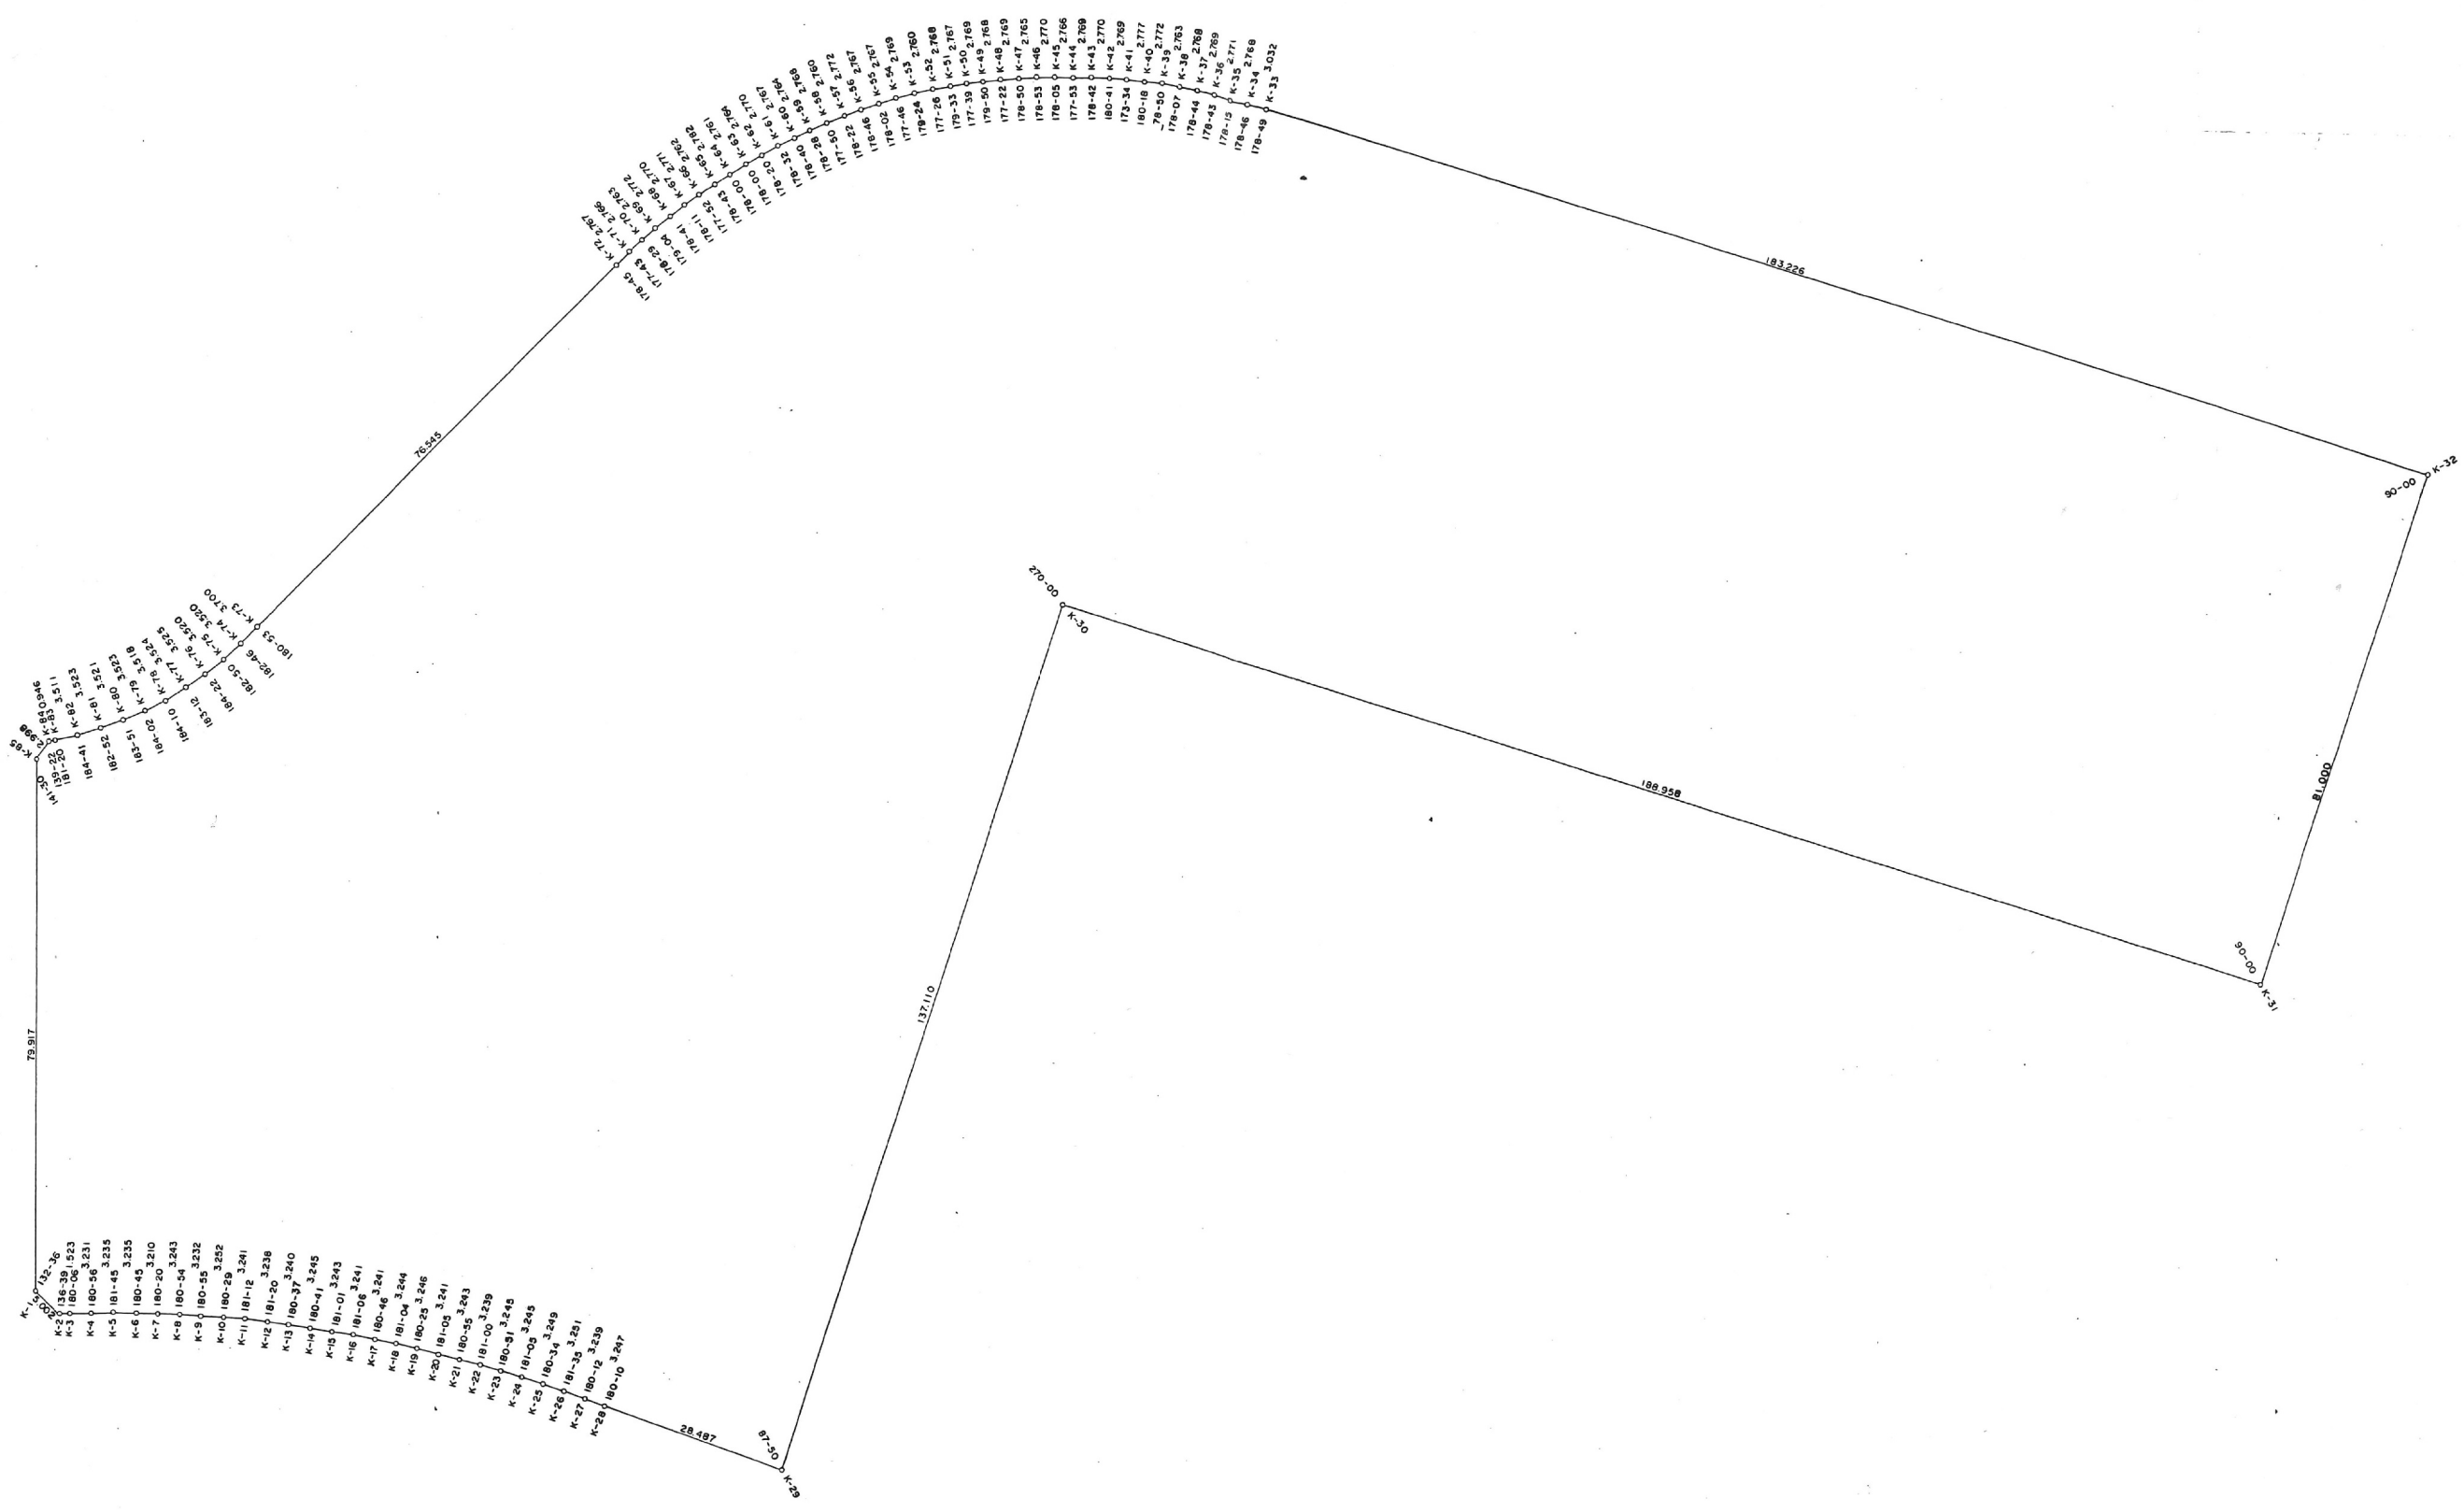

用地取得時測量図等
(日本住宅公園作成)より転写

住宅名	県民東高台住宅	住宅コードNo.	182
図面種別	測量図	図面書冊	1の内1
作成	昭和59年3月20日	縮尺	1:500
部長	株式会社 明和エンジニアリング		