


図面3 建物配置図及び1階平面図

SCALE=1:800



凡例

- 物販店舗
- 荷さばき施設
- ① : 15.0×13.0=195.0㎡
- 荷さばき施設
- ② : 8.0×4.0=32.0㎡
- 廃棄物保管施設
- 5.4×2.5×1.5=20.25㎡
- 駐輪場
- 敷地境界線

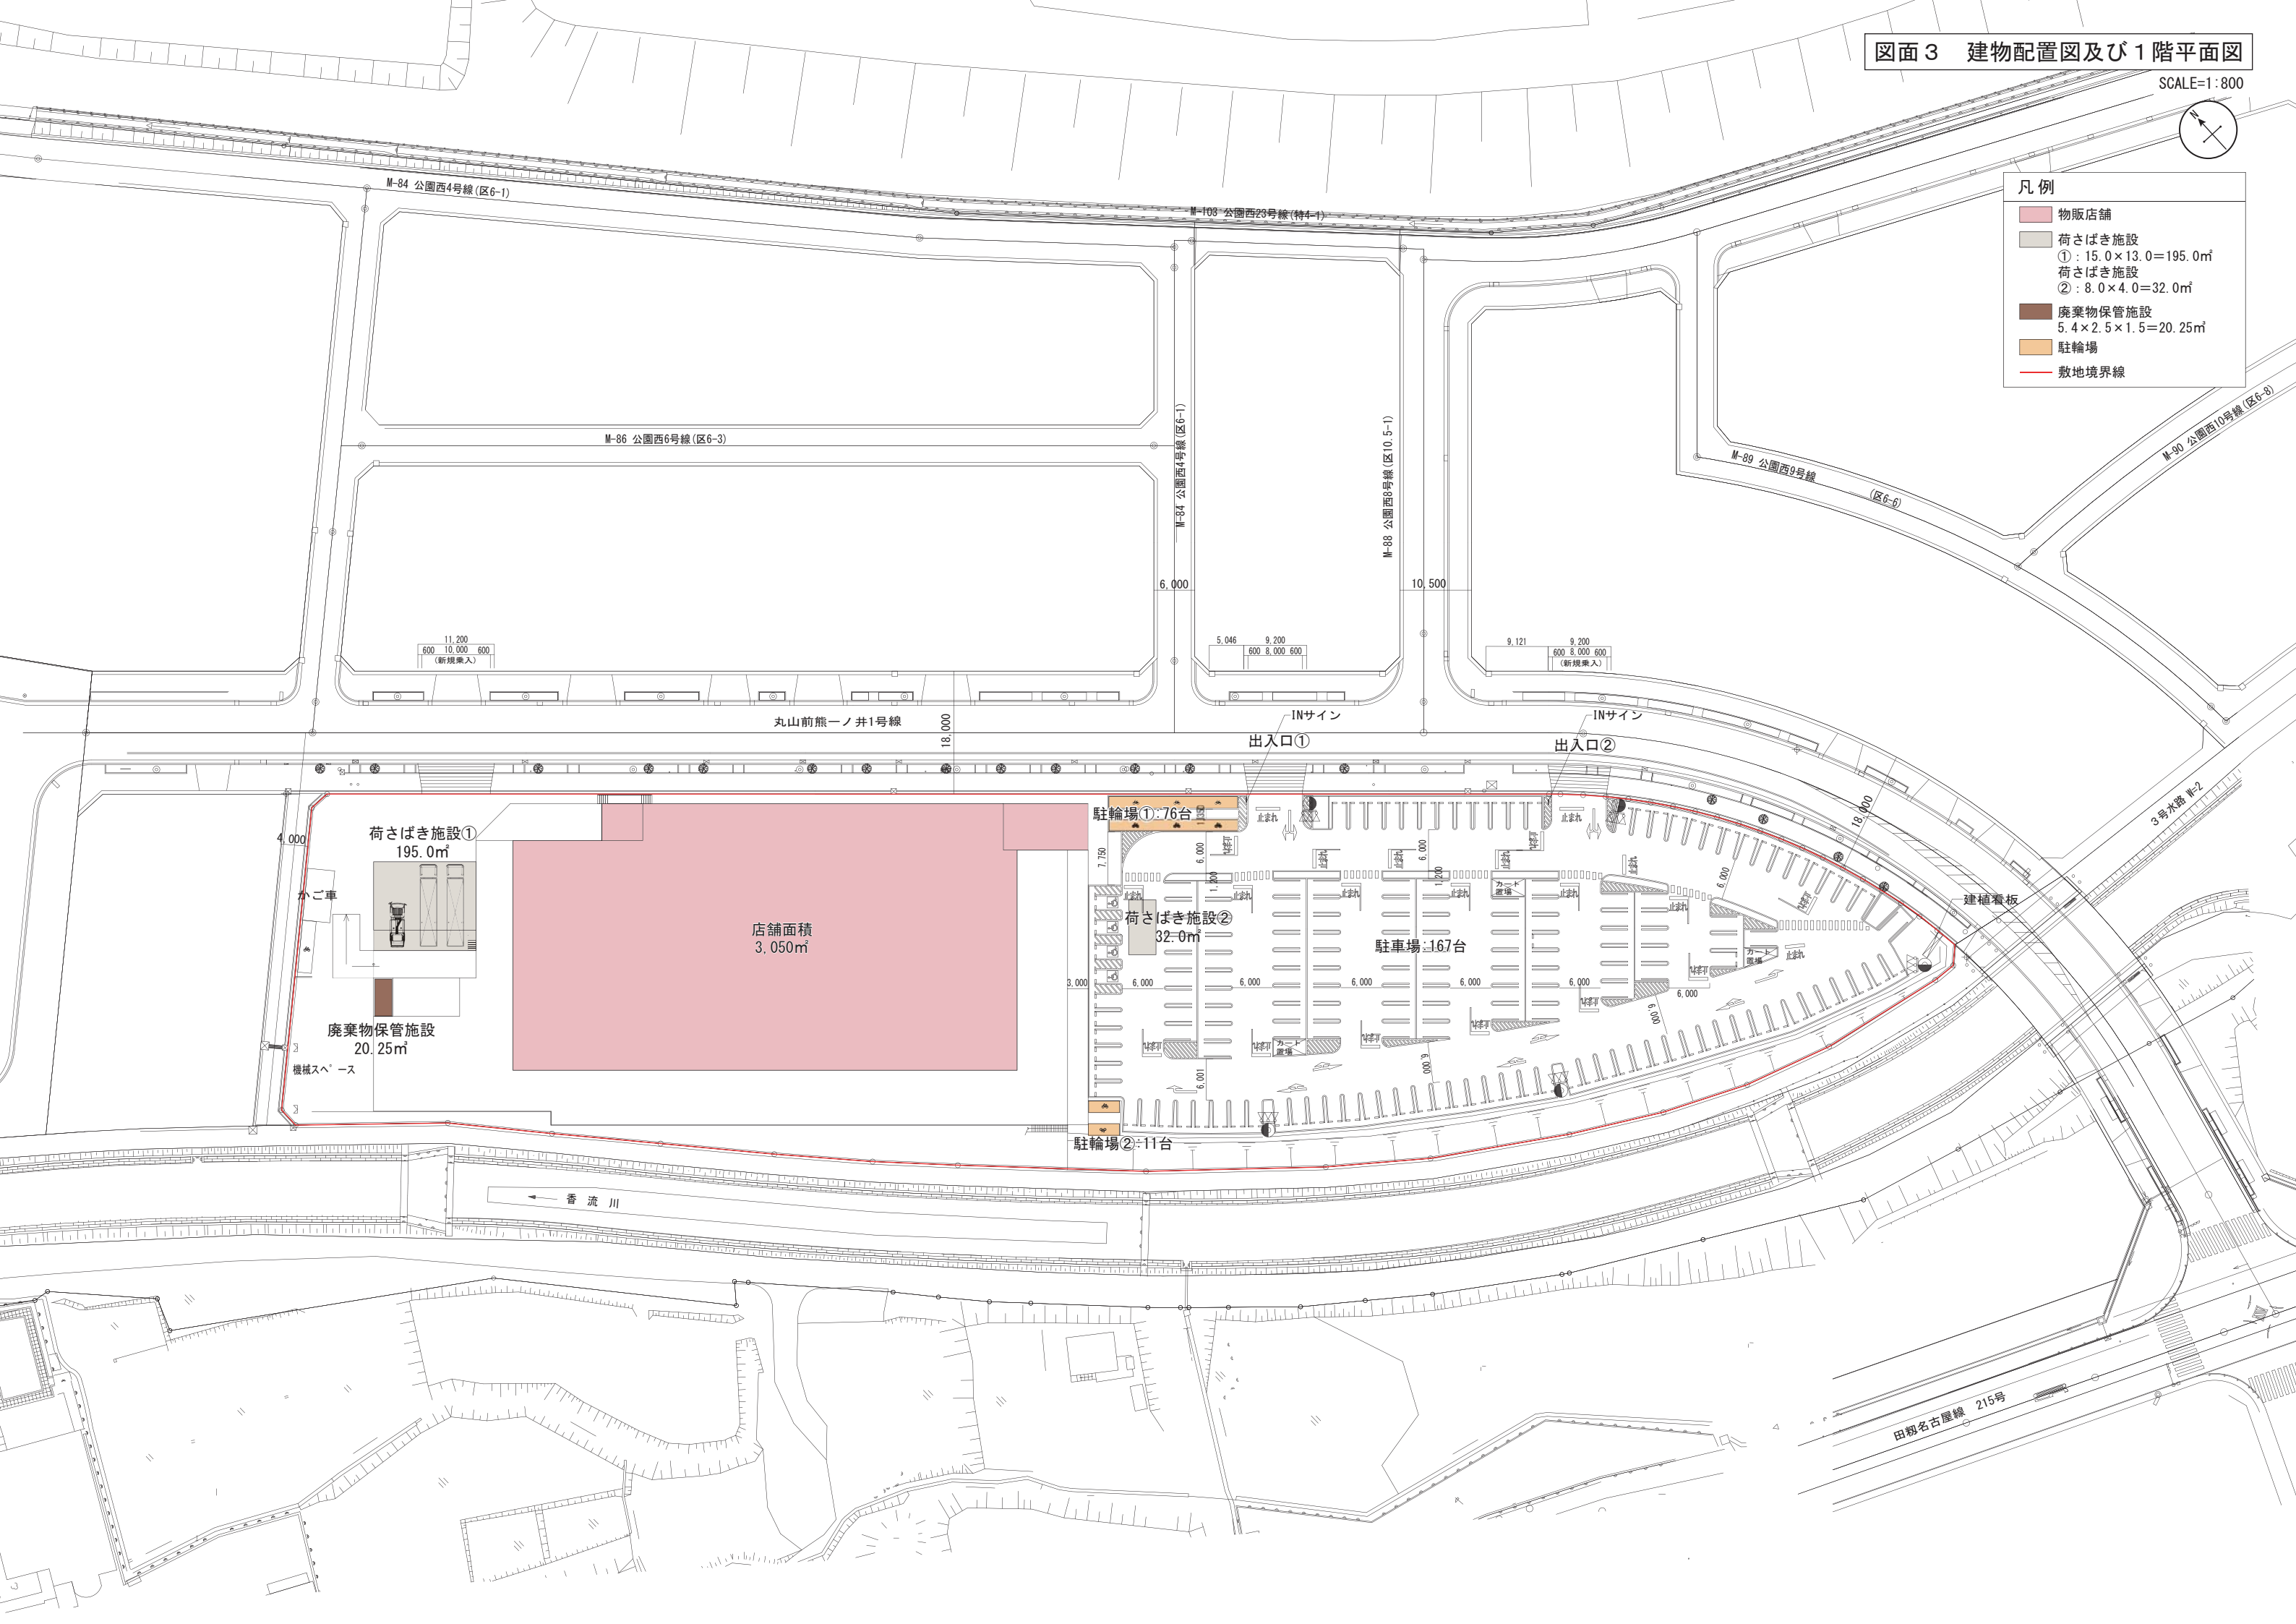

M-84 公園西4号線 (区6-1)

M-108 公園西23号線 (特4-1)

M-86 公園西6号線 (区6-3)

M-84 公園西4号線 (区6-1)

M-88 公園西8号線 (区10.5-1)

M-89 公園西9号線 (区6-6)

M-90 公園西10号線 (区6-8)

11,200
600 10,000 600
(新規乗入)

5,046 9,200
600 8,000 600

9,121 9,200
600 8,000 600
(新規乗入)

丸山前熊一ノ井1号線

出入口①

出入口②

荷さばき施設①
195.0㎡

店舗面積
3,050㎡

廃棄物保管施設
20.25㎡

機械スペース

駐輪場①:76台

荷さばき施設②
32.0㎡

駐車場:167台

駐輪場②:11台

香流川

田嶋名古屋線 215号

3号水路 №2

建植看板