


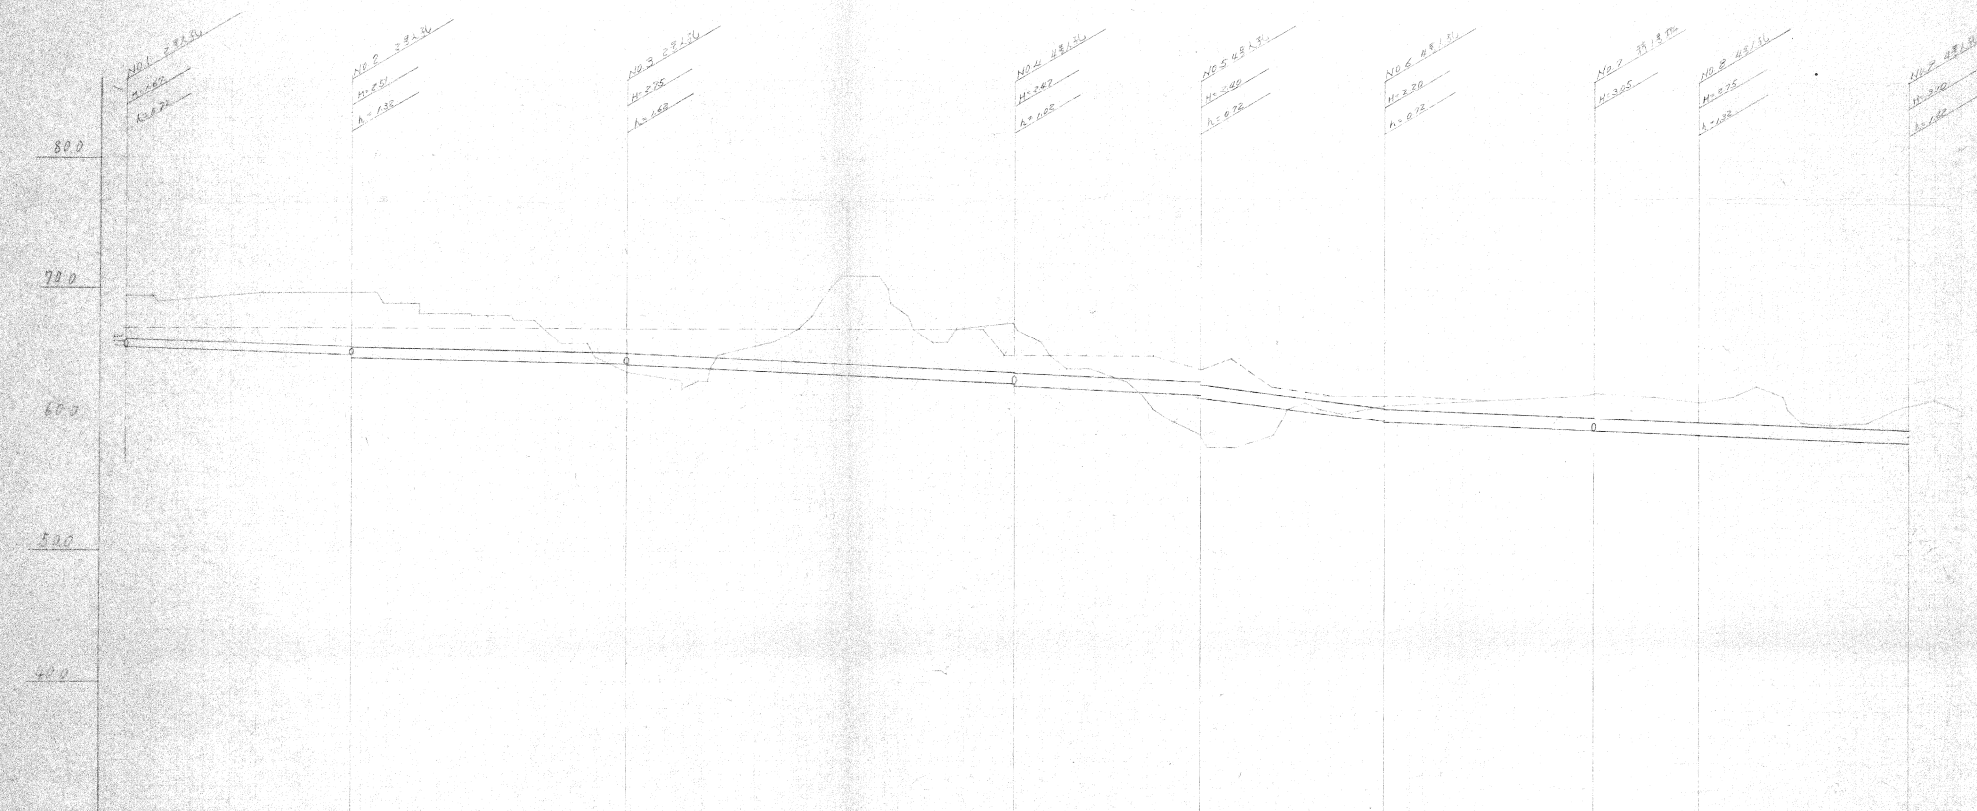


玉野測量設計株式会社	97年度	教育センター敷地造成設計工事	
	7/27の内 5%	図面名	雨水管縦断面 2-1
	測量 年 月		
	設計 年 月	要知照建築部	
		営繕計画課	

