


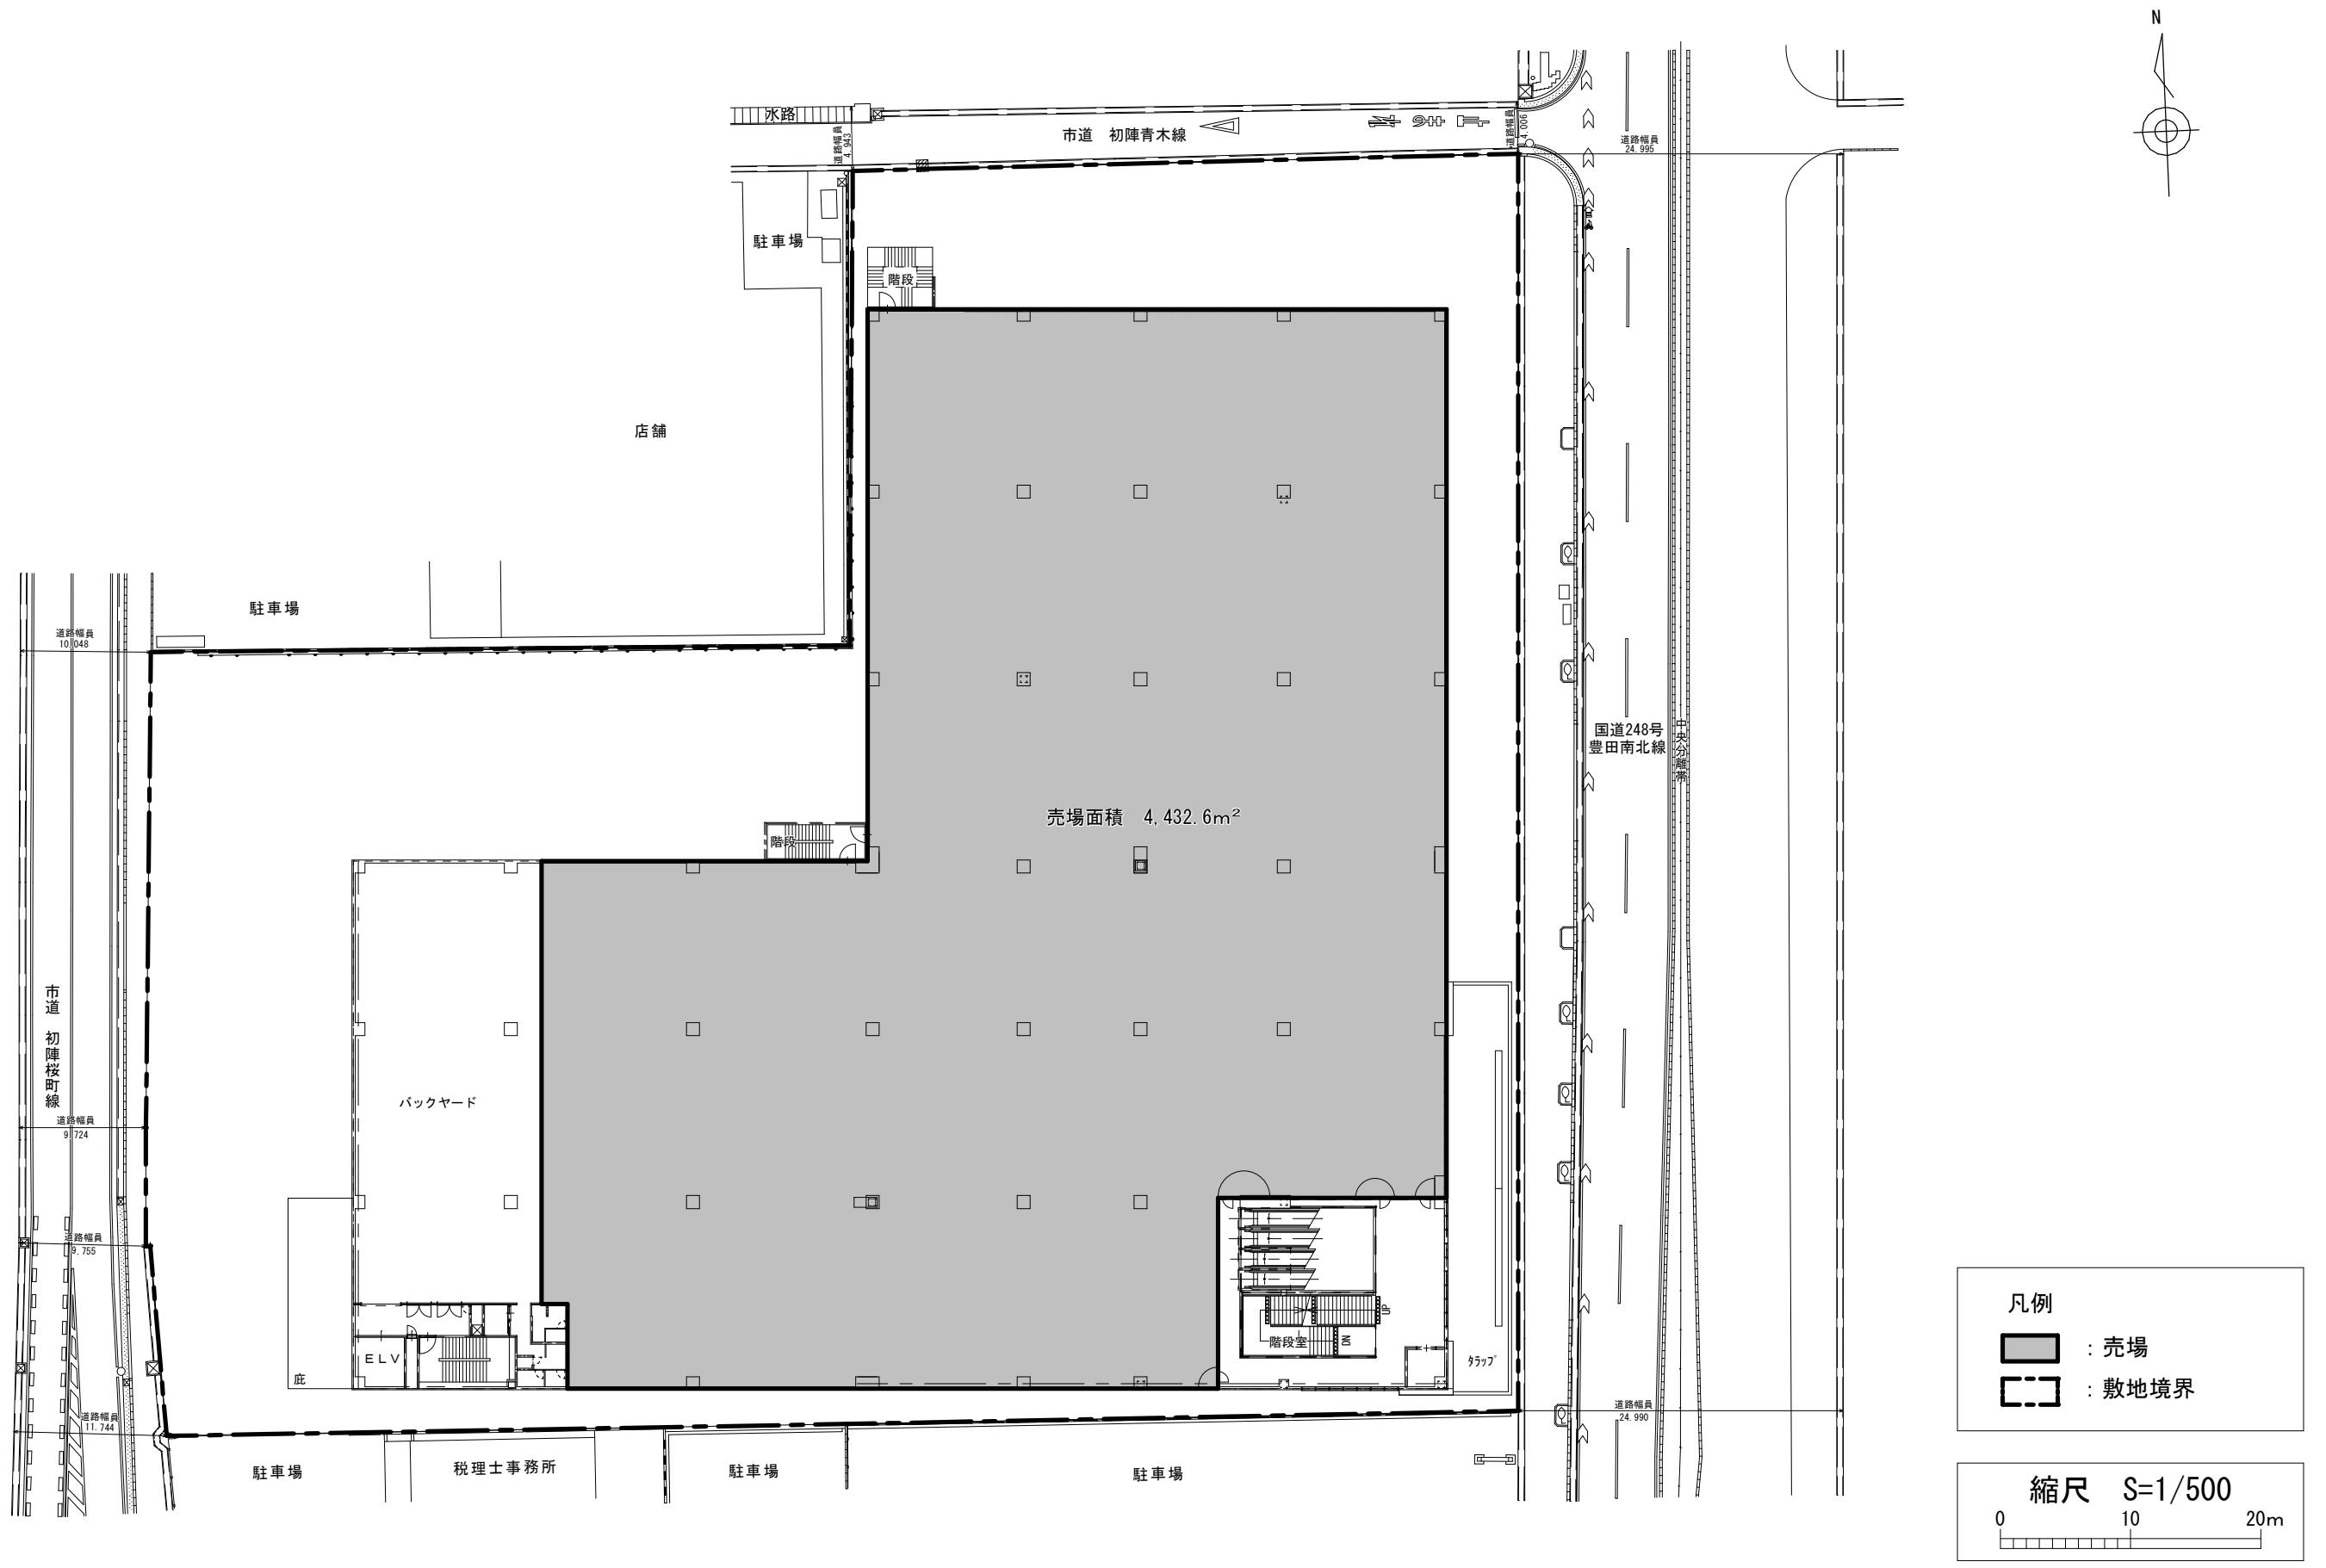

2階平面図