




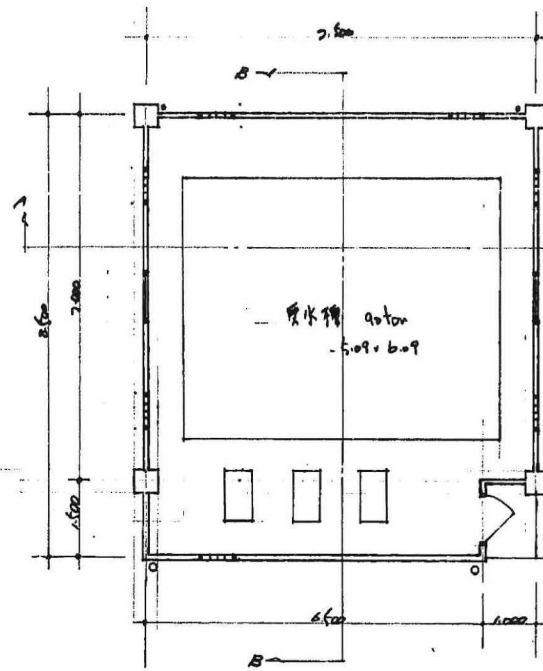


平面図 1/100

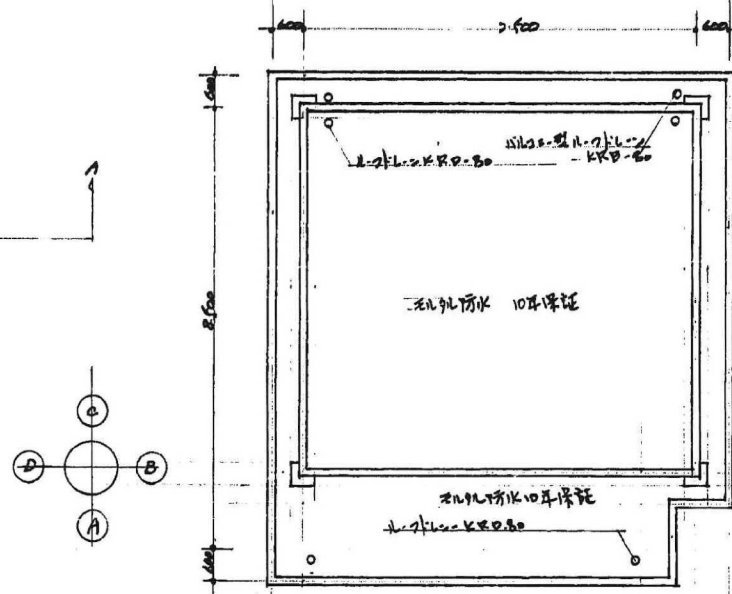



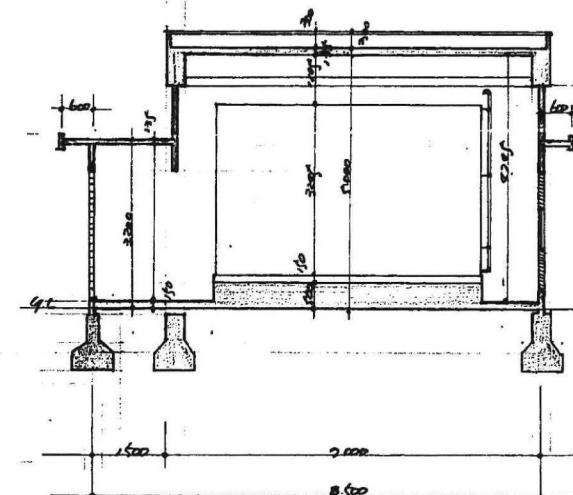


B-B 断面図

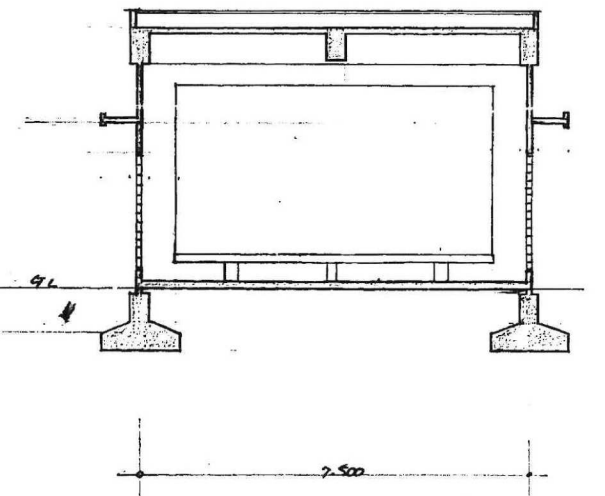


A-A 断面図

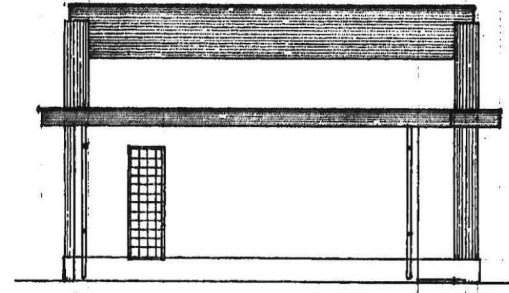


① 正面図 1/100

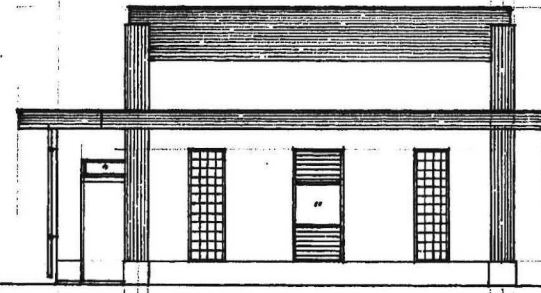

② 正面図 1/100

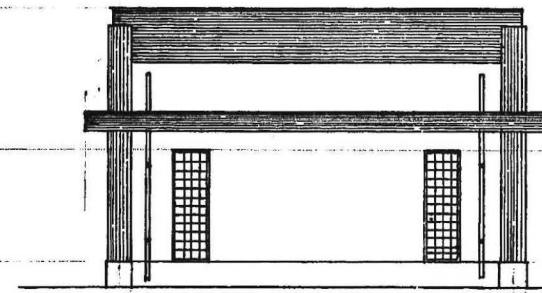

③ 正面図 1/100

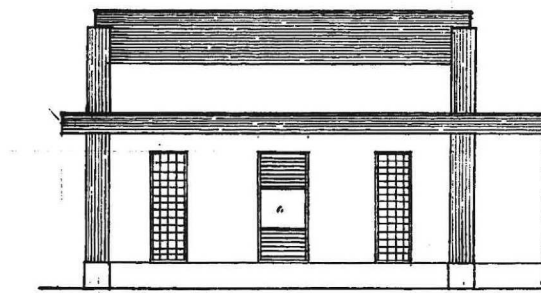


④ 正面図 1/100

50-6028

名称	昭和50年度住宅建設(国庫) 50年度設計図		
図面名称	一般図 仕様表	縮尺	1/100
図面番号		製図	昭和51.5.
設計	愛知県建築部住宅建設課		

外部		内部		床部	

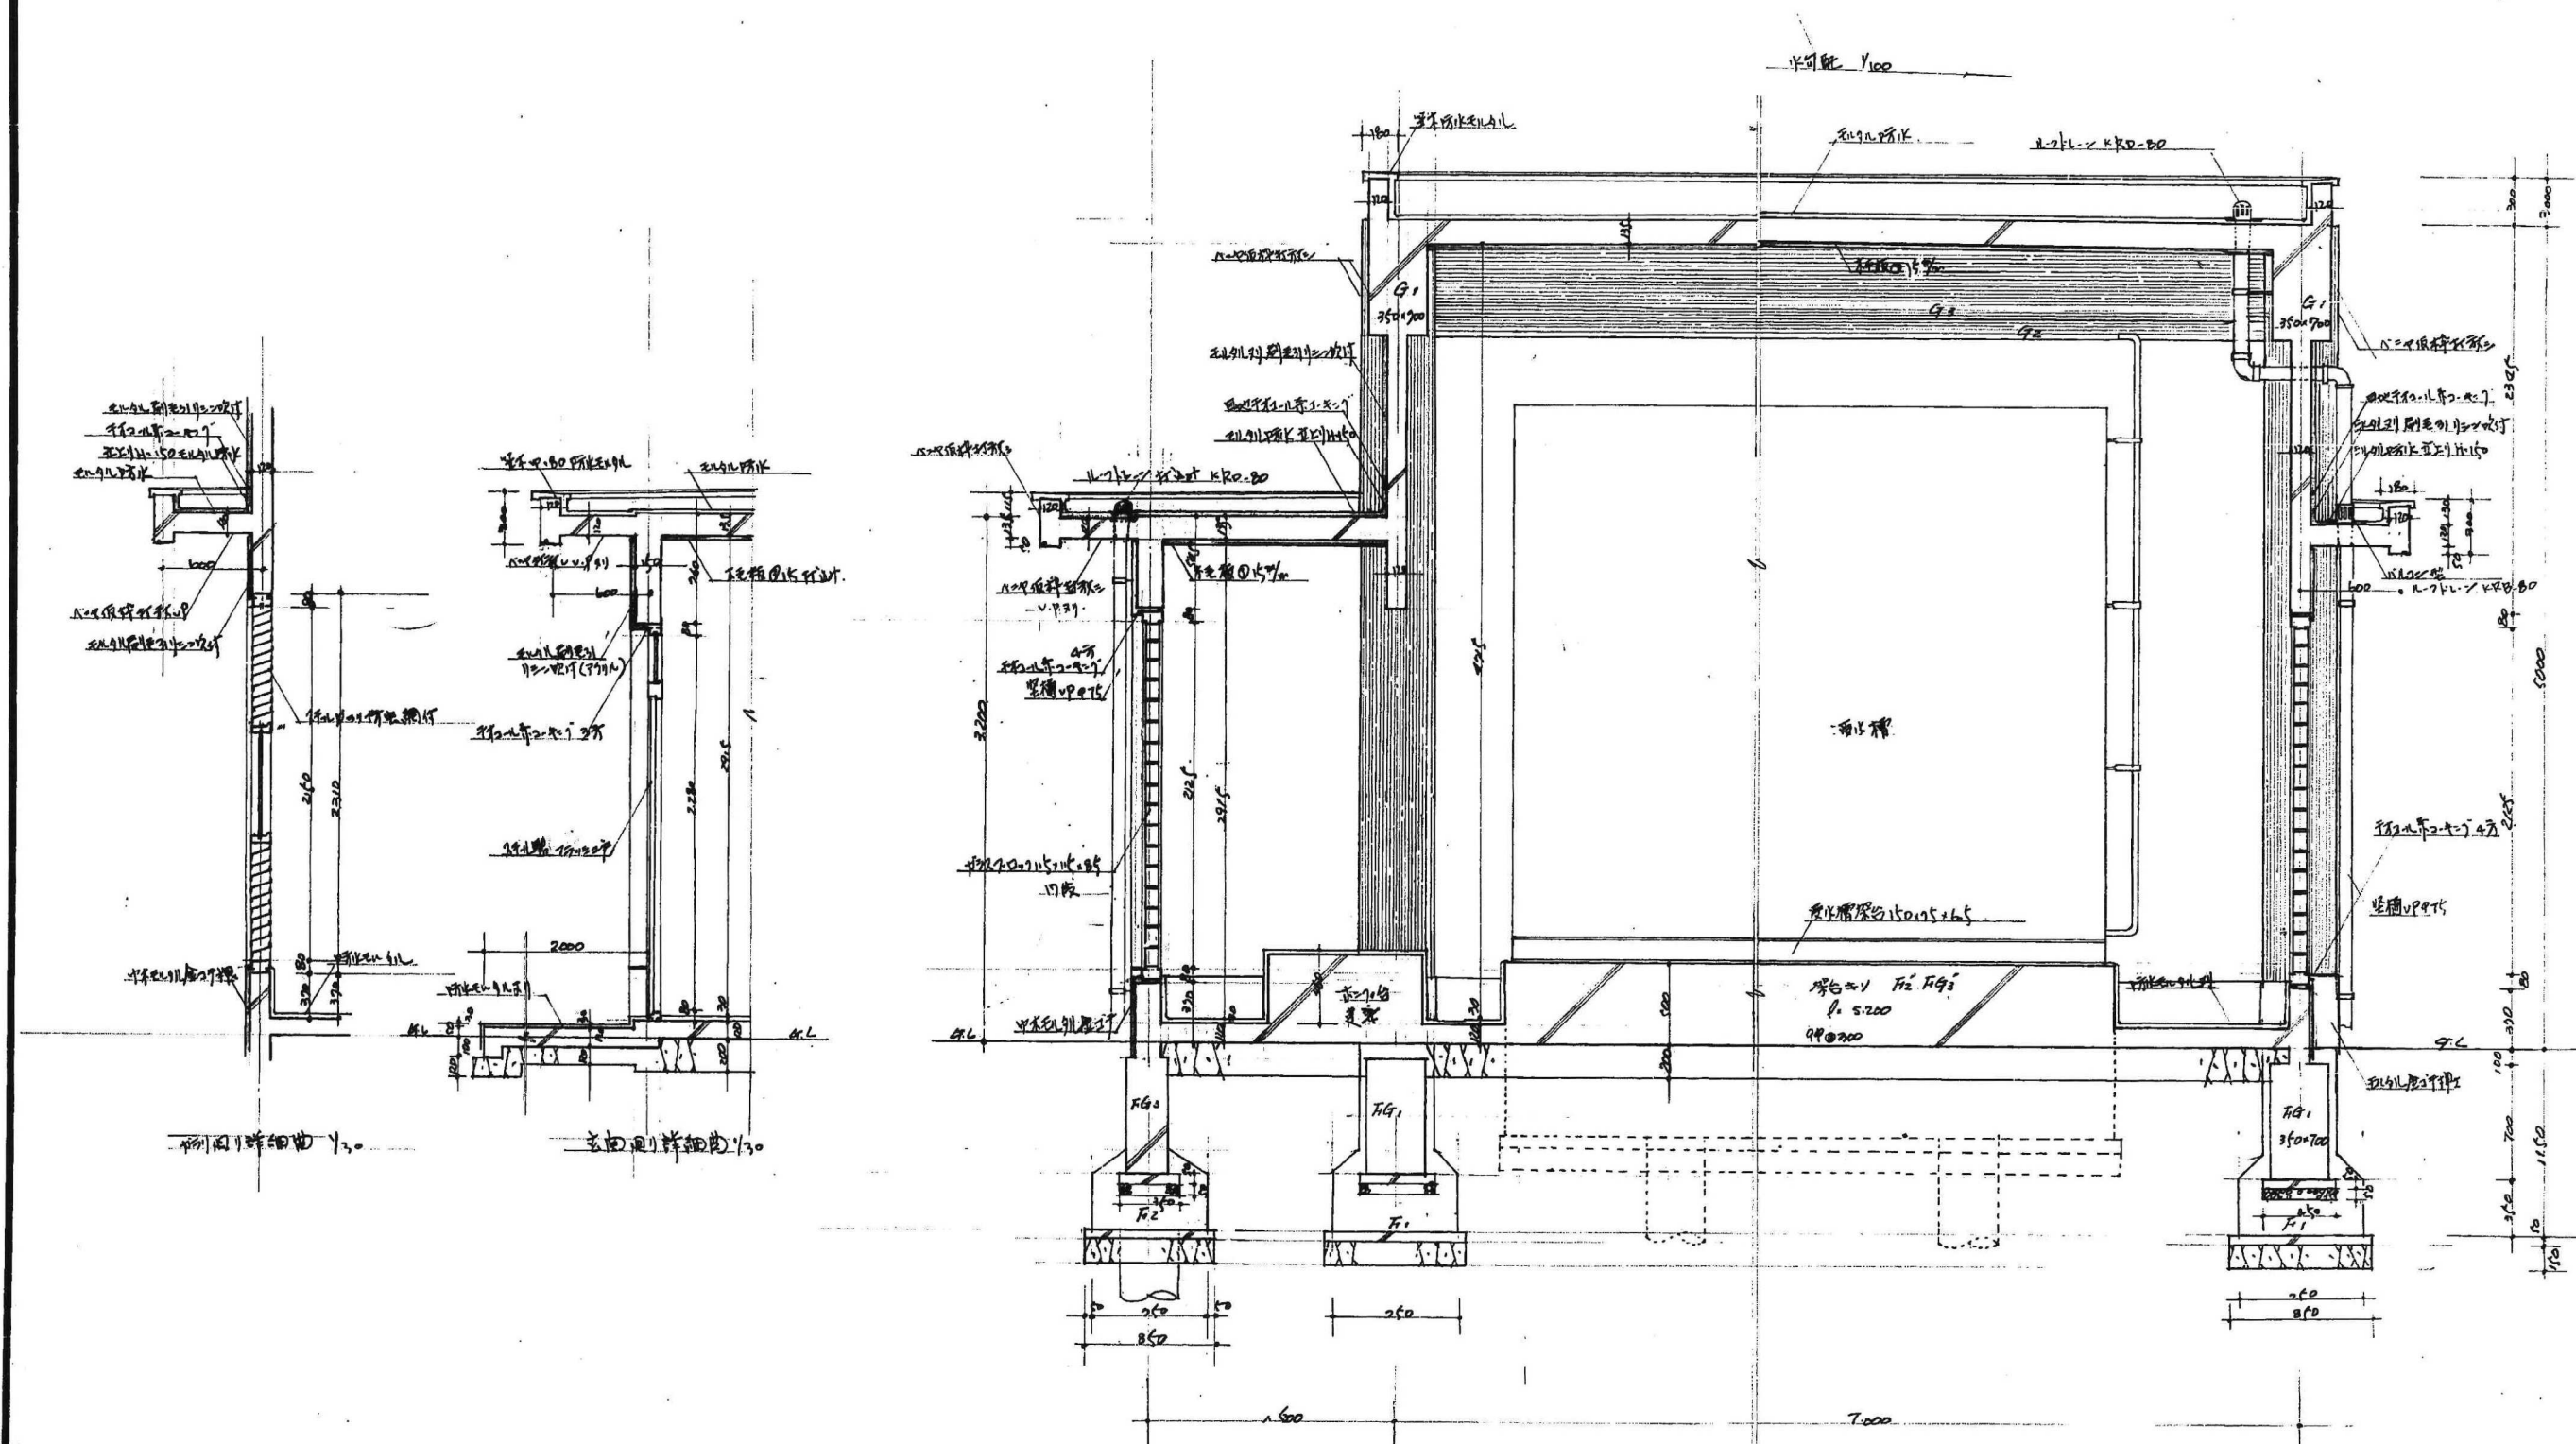

名称	昭和50年度国土庁住宅(仮称)計画 90700設計図
図面名称	断面詳細図
図面番号	断面 1/30
設計	昭和51.5.
設計	愛知県建築部住宅建設課

50-6031

