
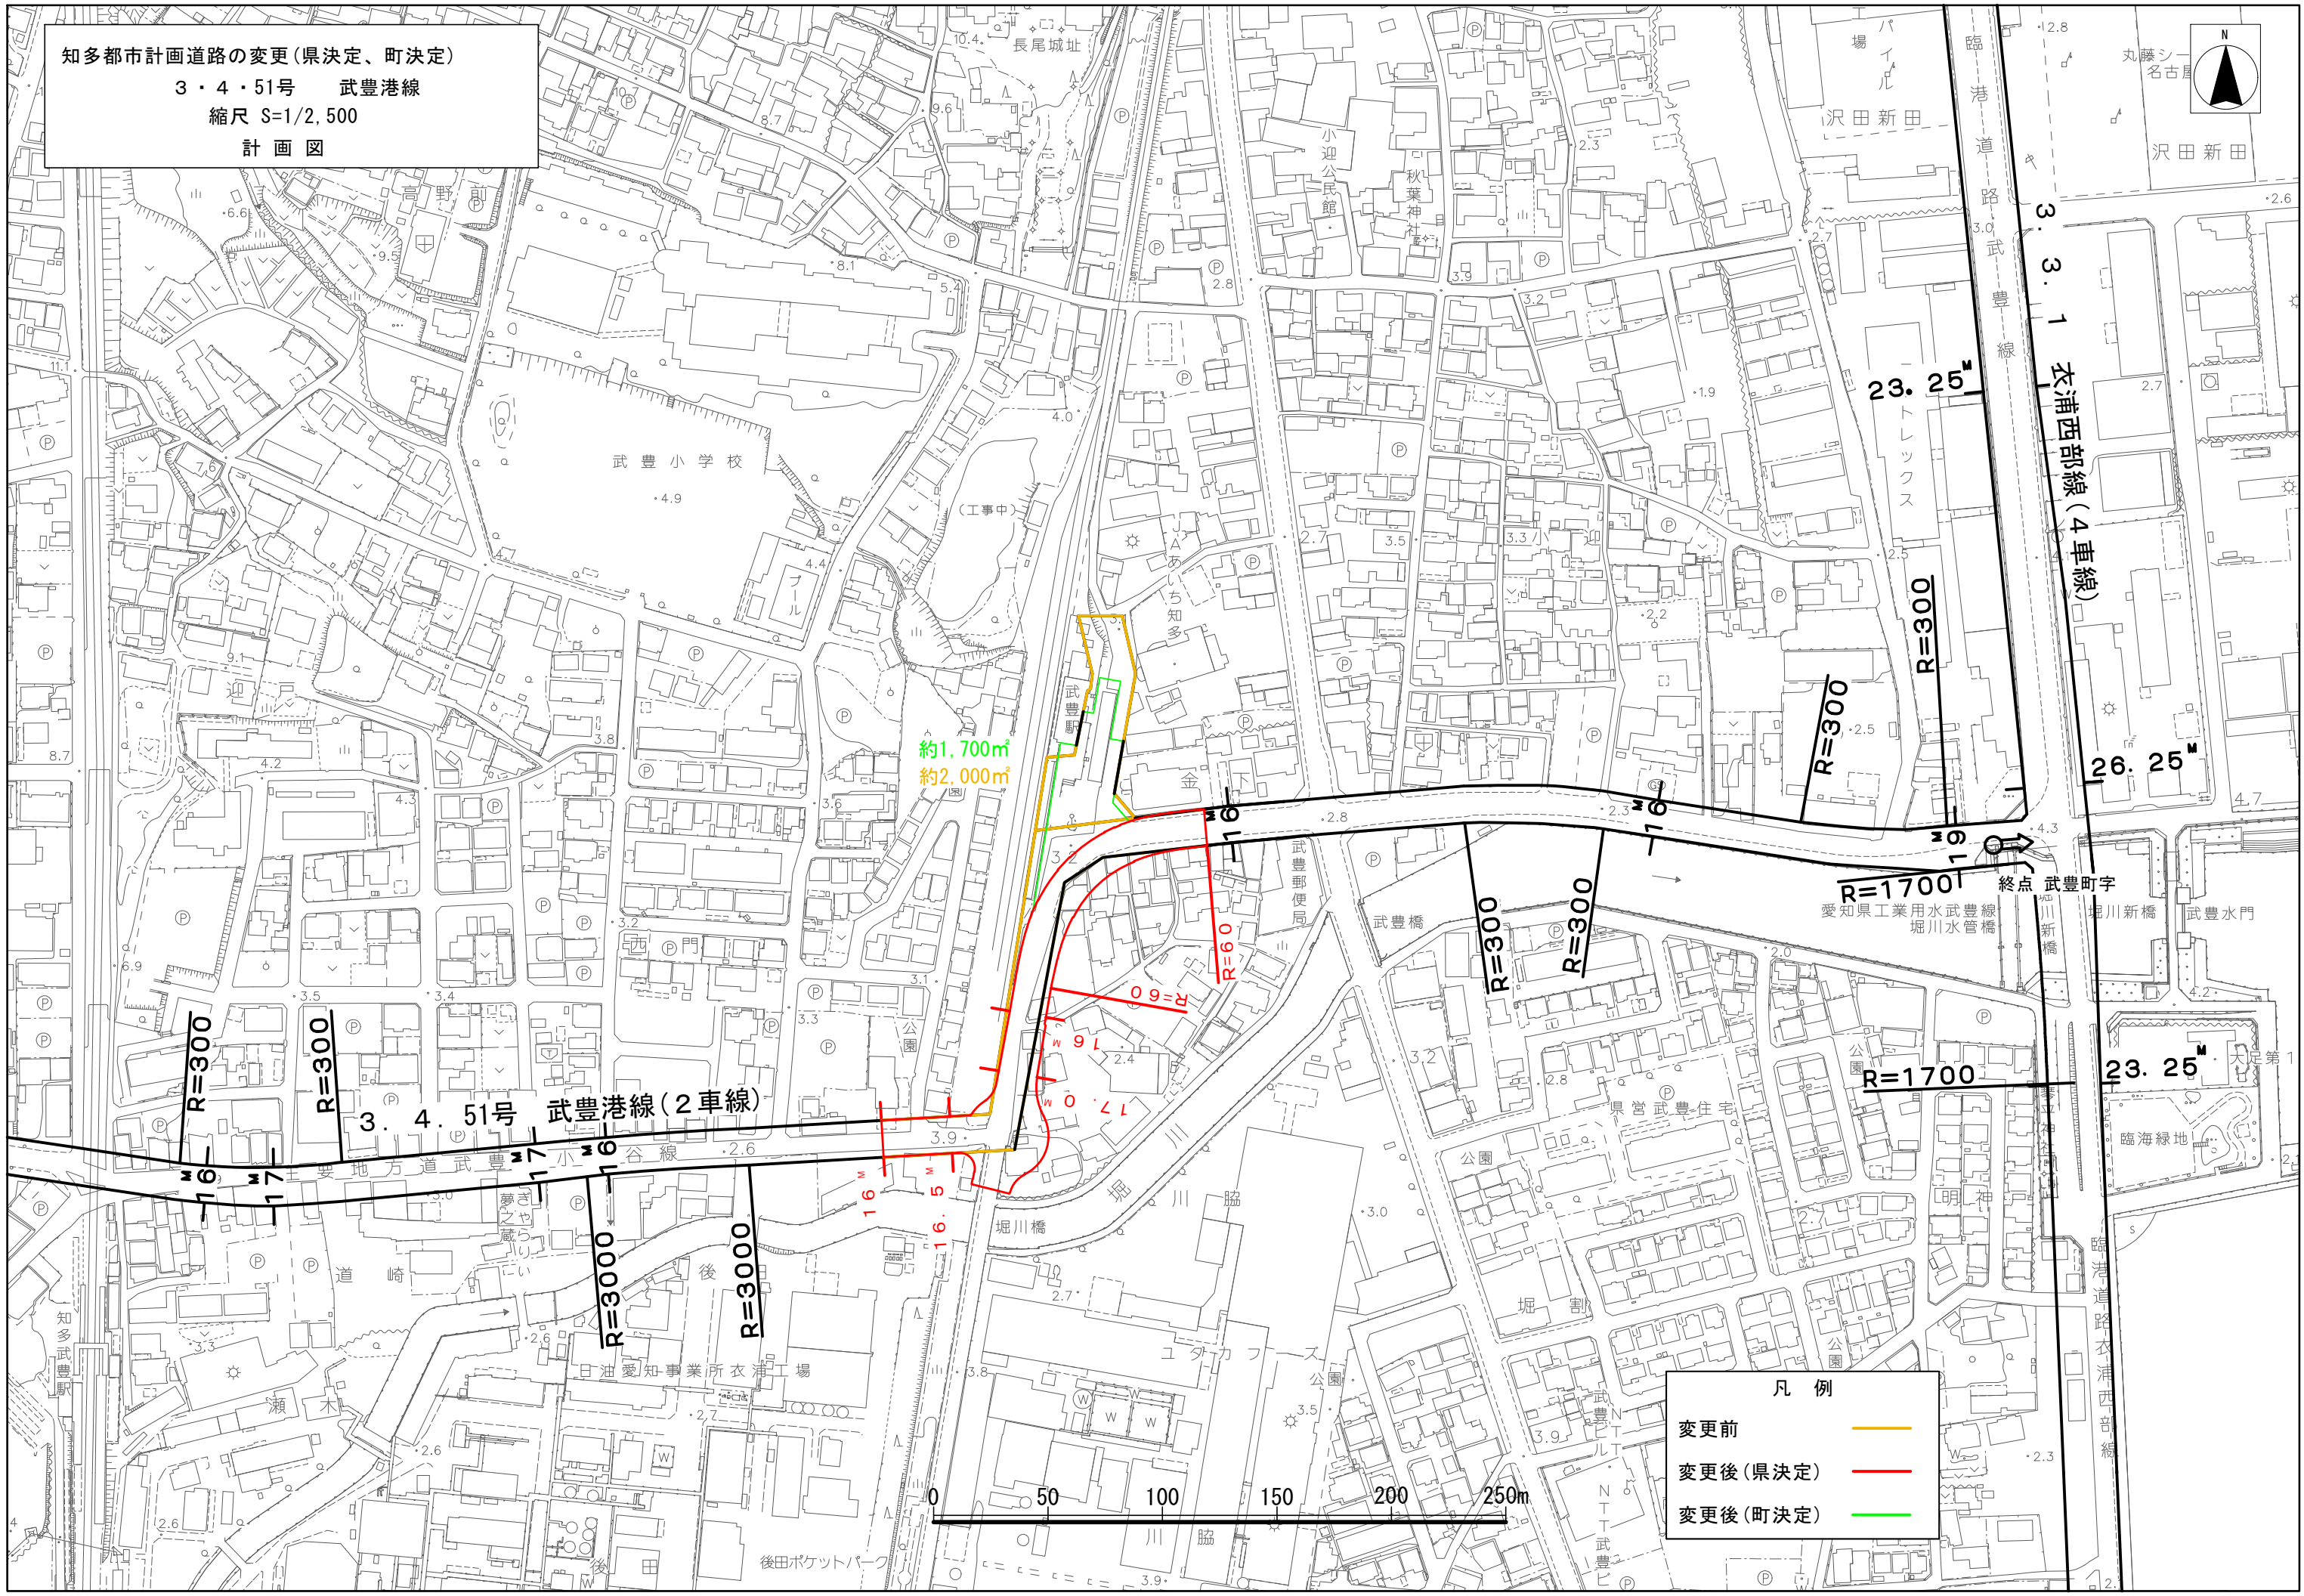


知多都市計画道路の変更(県決定、町決定)

3・4・51号 武豊港線

縮尺 S=1/2,500

計画図

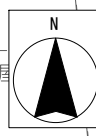

凡 例

変更前	—
変更後(県決定)	—
変更後(町決定)	—