


参考図：平面図

S=1:500

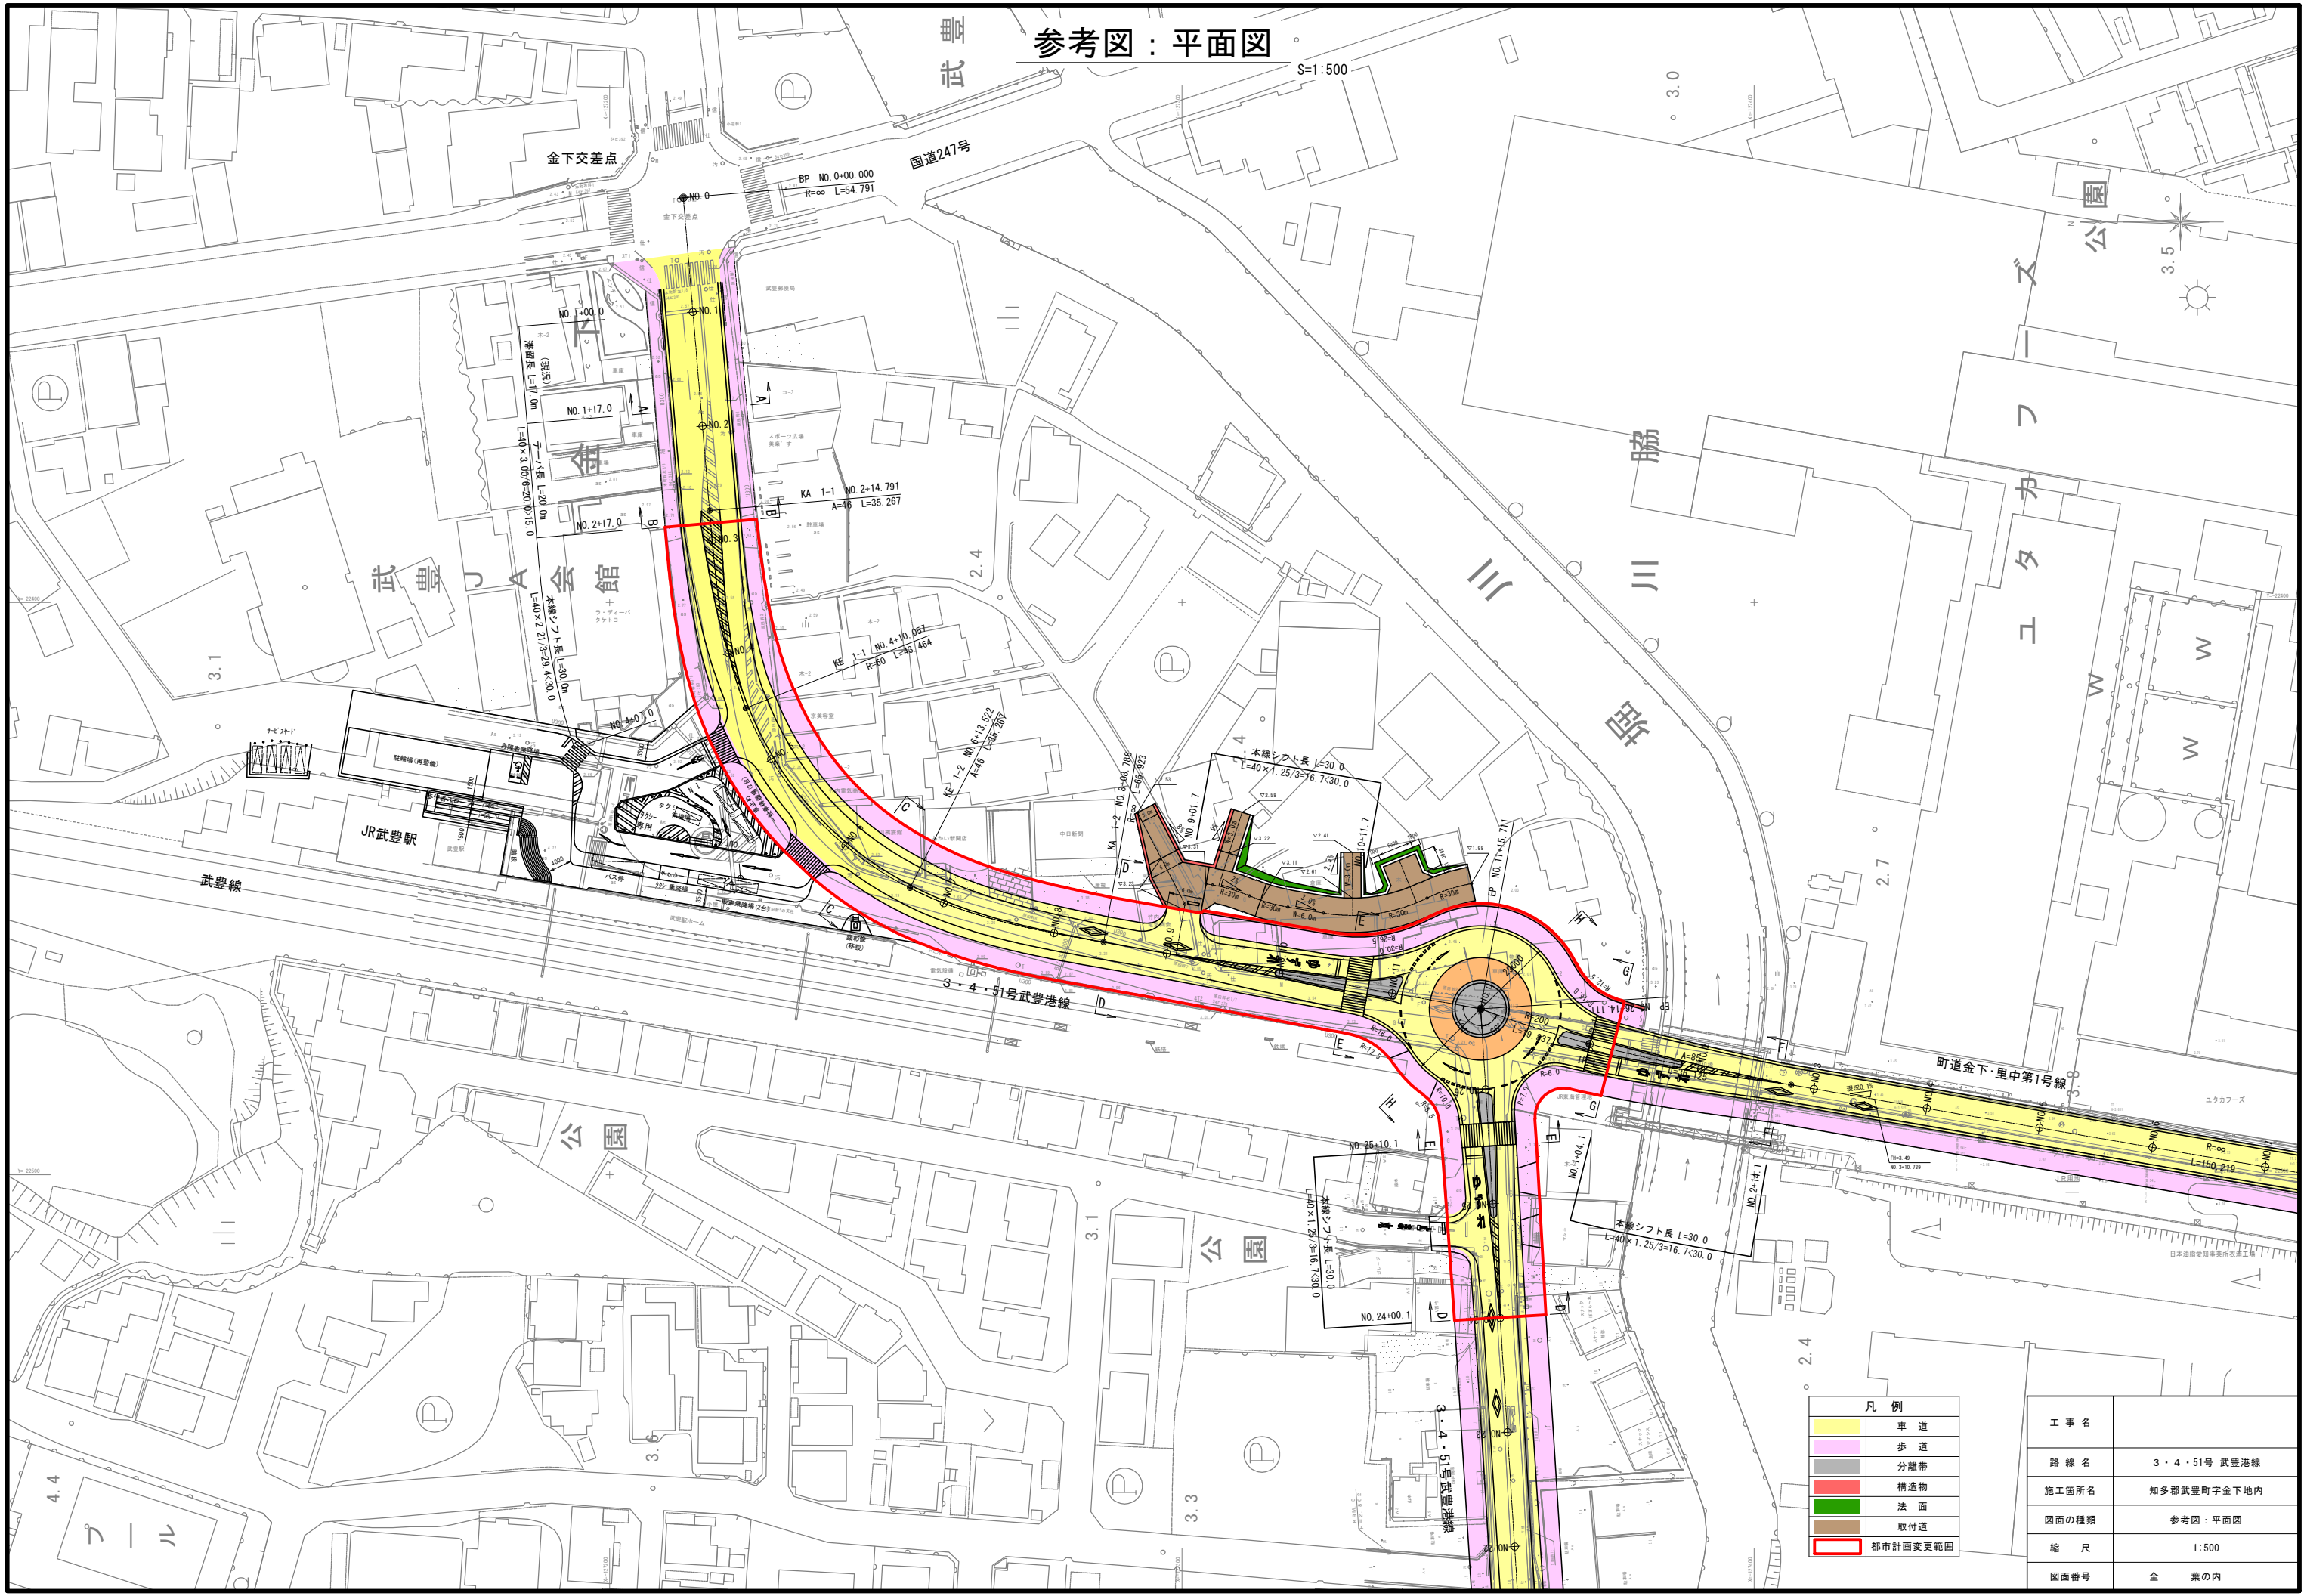

凡 例	
	車 道
	歩 道
	分離帯
	構造物
	法 面
	取付道
	都市計画変更範囲

工 事 名	
路 線 名	3・4・51号 武豊線
施工箇所名	知多郡武豊町字金下地内
図面の種類	参考図：平面図
縮 尺	1:500
図面番号	全 葉の内