


計 画 図


縮 尺 1/2,500
都市計画区域名 知多都市計画
市町村名 大府市
地区番号 1
地 区 名 長草地区

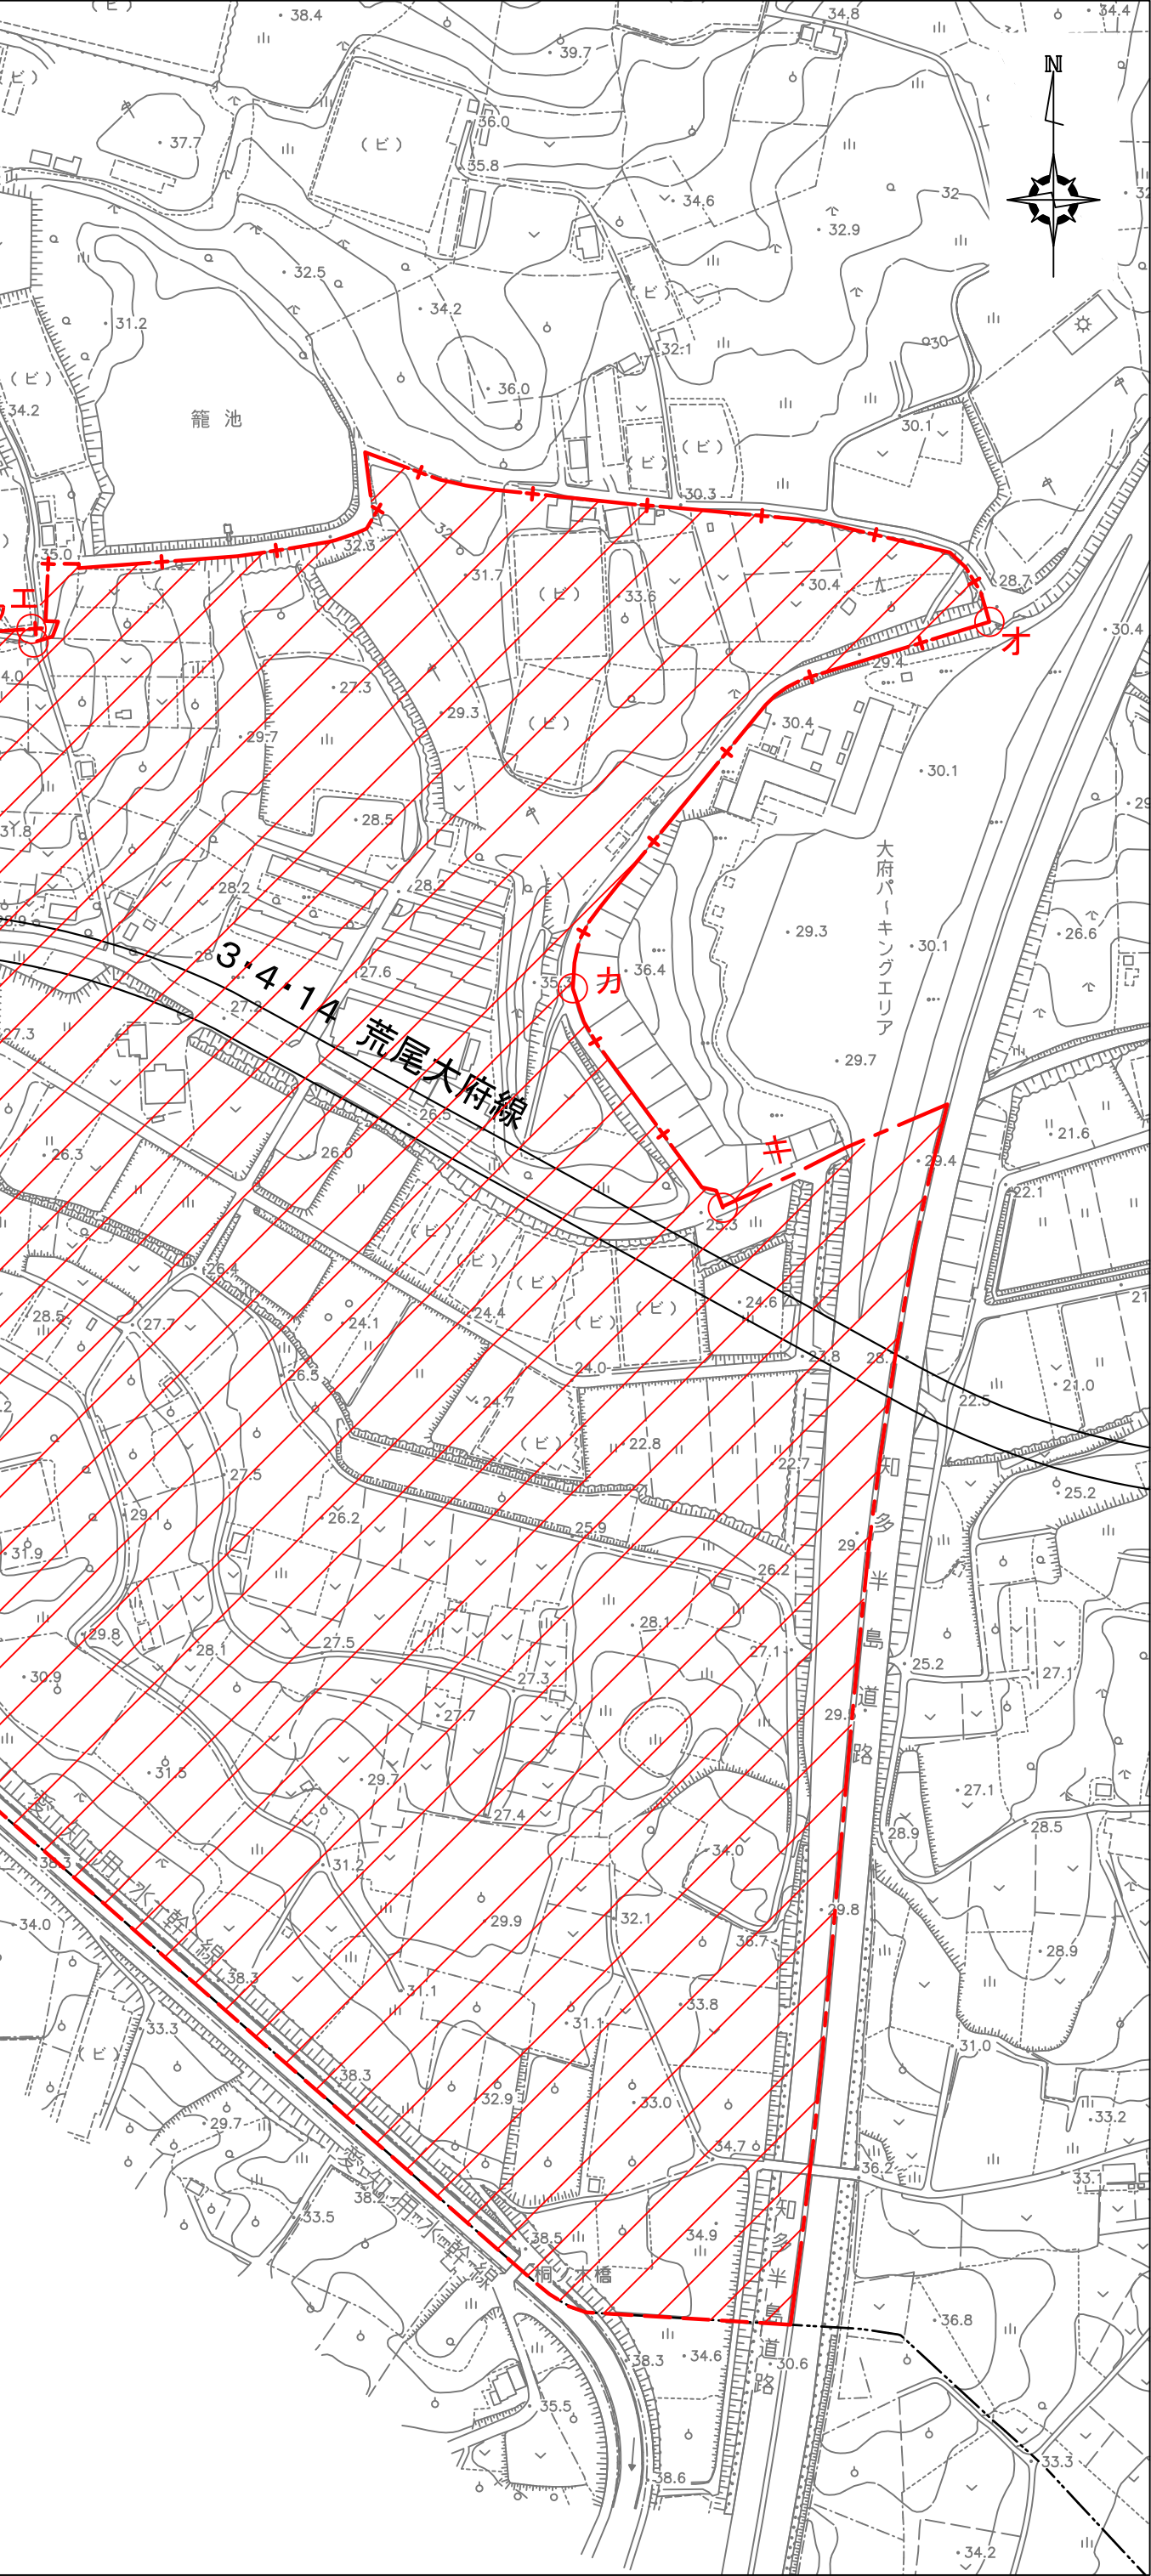


「その他の場合」の境界の注記	
番号	区域の境界
ア～イ	筆界
イ～ウ	計画道路北側端
ウ～エ	筆界への見通し線
エ～オ	筆界
オ～カ	計画道路東側端
カ～キ	計画調整池北側端

凡 例	
	見直し前の市街化区域界
	市街化調整区域から市街化区域へ編入する区域

区域界の表示	
	道路、河川等地形地物の中心線を境界とする場合
	字界、町界等の行政界を境界とする場合
	その他の場合

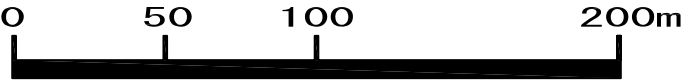

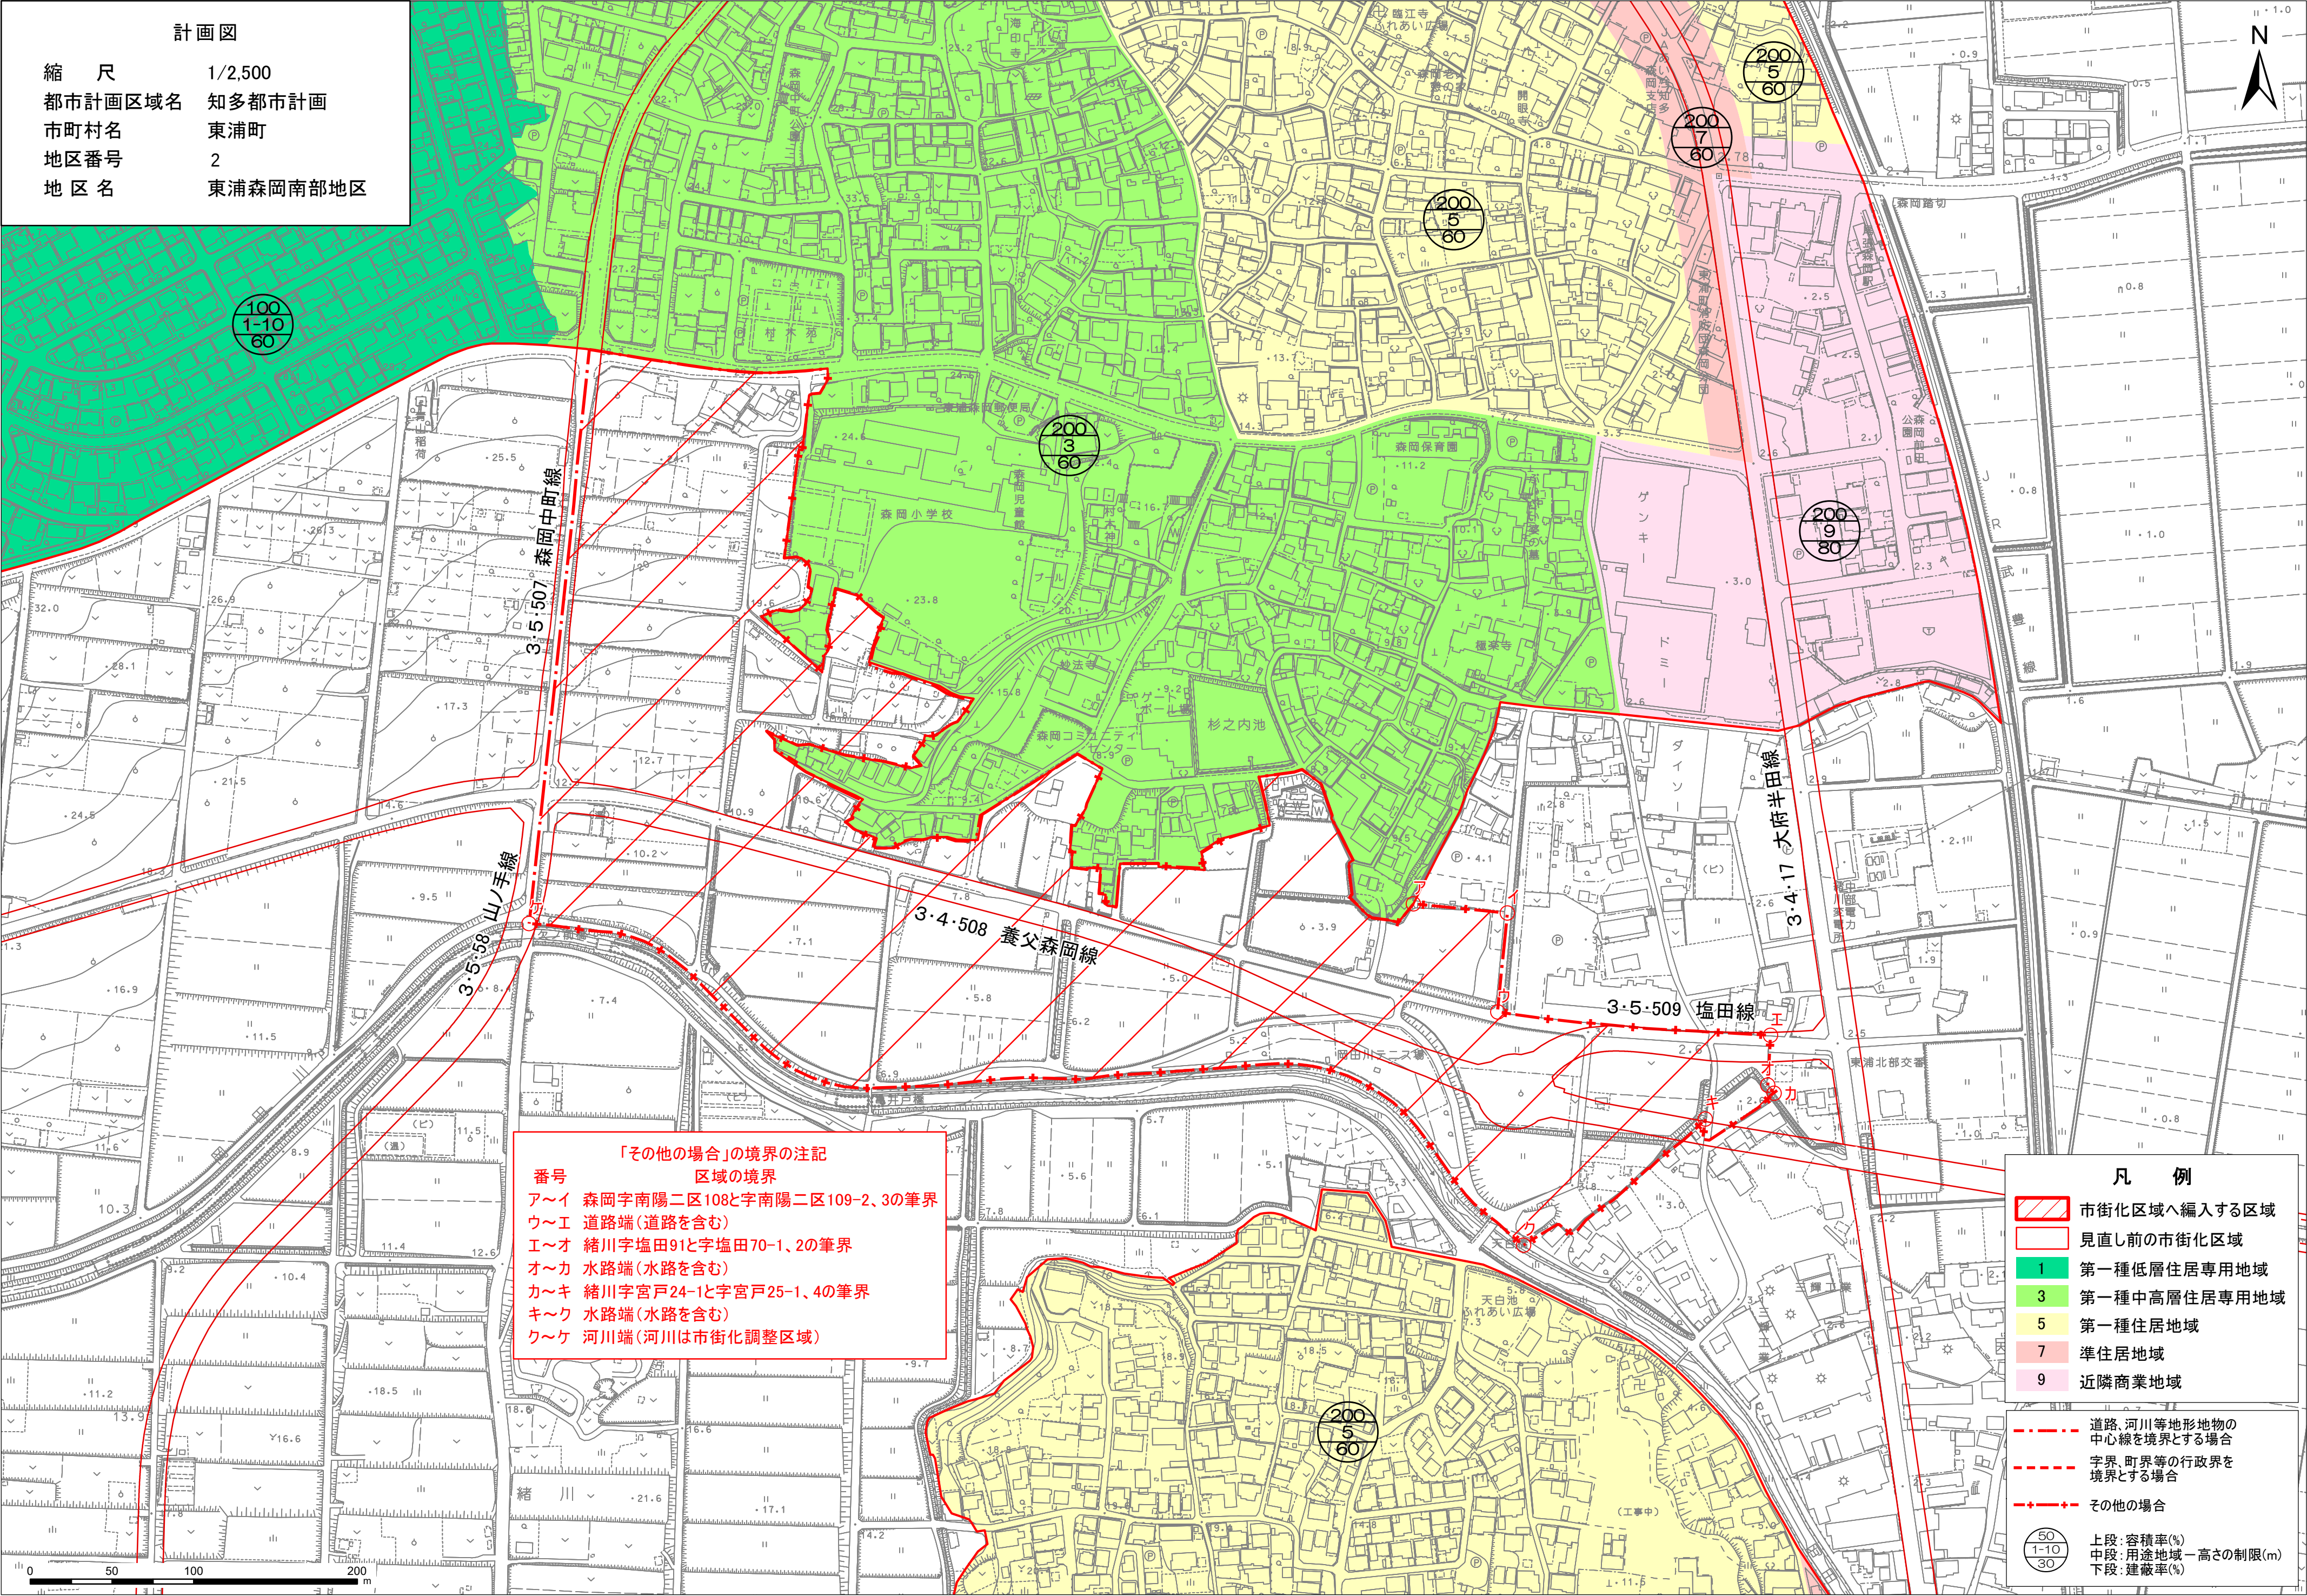

計画図

縮尺

1/2,500

都市計画区域名

知多都市計画

市町村名

東浦町

地区番号

2

地区名

東浦森岡南部地区

「その他の場合」の境界の注記

番号	区域の境界
ア～イ	森岡字南陽二区108と字南陽二区109-2、3の筆界
ウ～エ	道路端(道路を含む)
エ～オ	緒川字塩田91と字塩田70-1、2の筆界
オ～カ	水路端(水路を含む)
カ～キ	緒川字宮戸24-1と字宮戸25-1、4の筆界
キ～ク	水路端(水路を含む)
ク～ケ	河川端(河川は市街化調整区域)

凡例

市街化区域へ編入する区域

見直し前の市街化区域

1

第一種低層住居専用地域

3

第一種中高層住居専用地域

5

第一種住居地域

7

準住居地域

9

近隣商業地域

道路、河川等地形地物の中心線を境界とする場合

字界、町界等の行政界を境界とする場合

その他の場合

50

上段:容積率(%)

1-10

中段:用途地域一高さの制限(m)


30

下段:建蔽率(%)

計 画 図	
縮 尺	1/2,500
都市計画区域名	知多都市計画
市町村名	南知多町
地区番号	3
地区名	大井地区

「その他の場合」の
境界の注記

番 号	区域の境界
アーイ	筆 界
ウーエ	筆 界
オーカ	道路西端
カーキ	筆 界
キーク	道路西端
クーケ	筆 界
コーサ	筆 界
シーヌ	筆 界

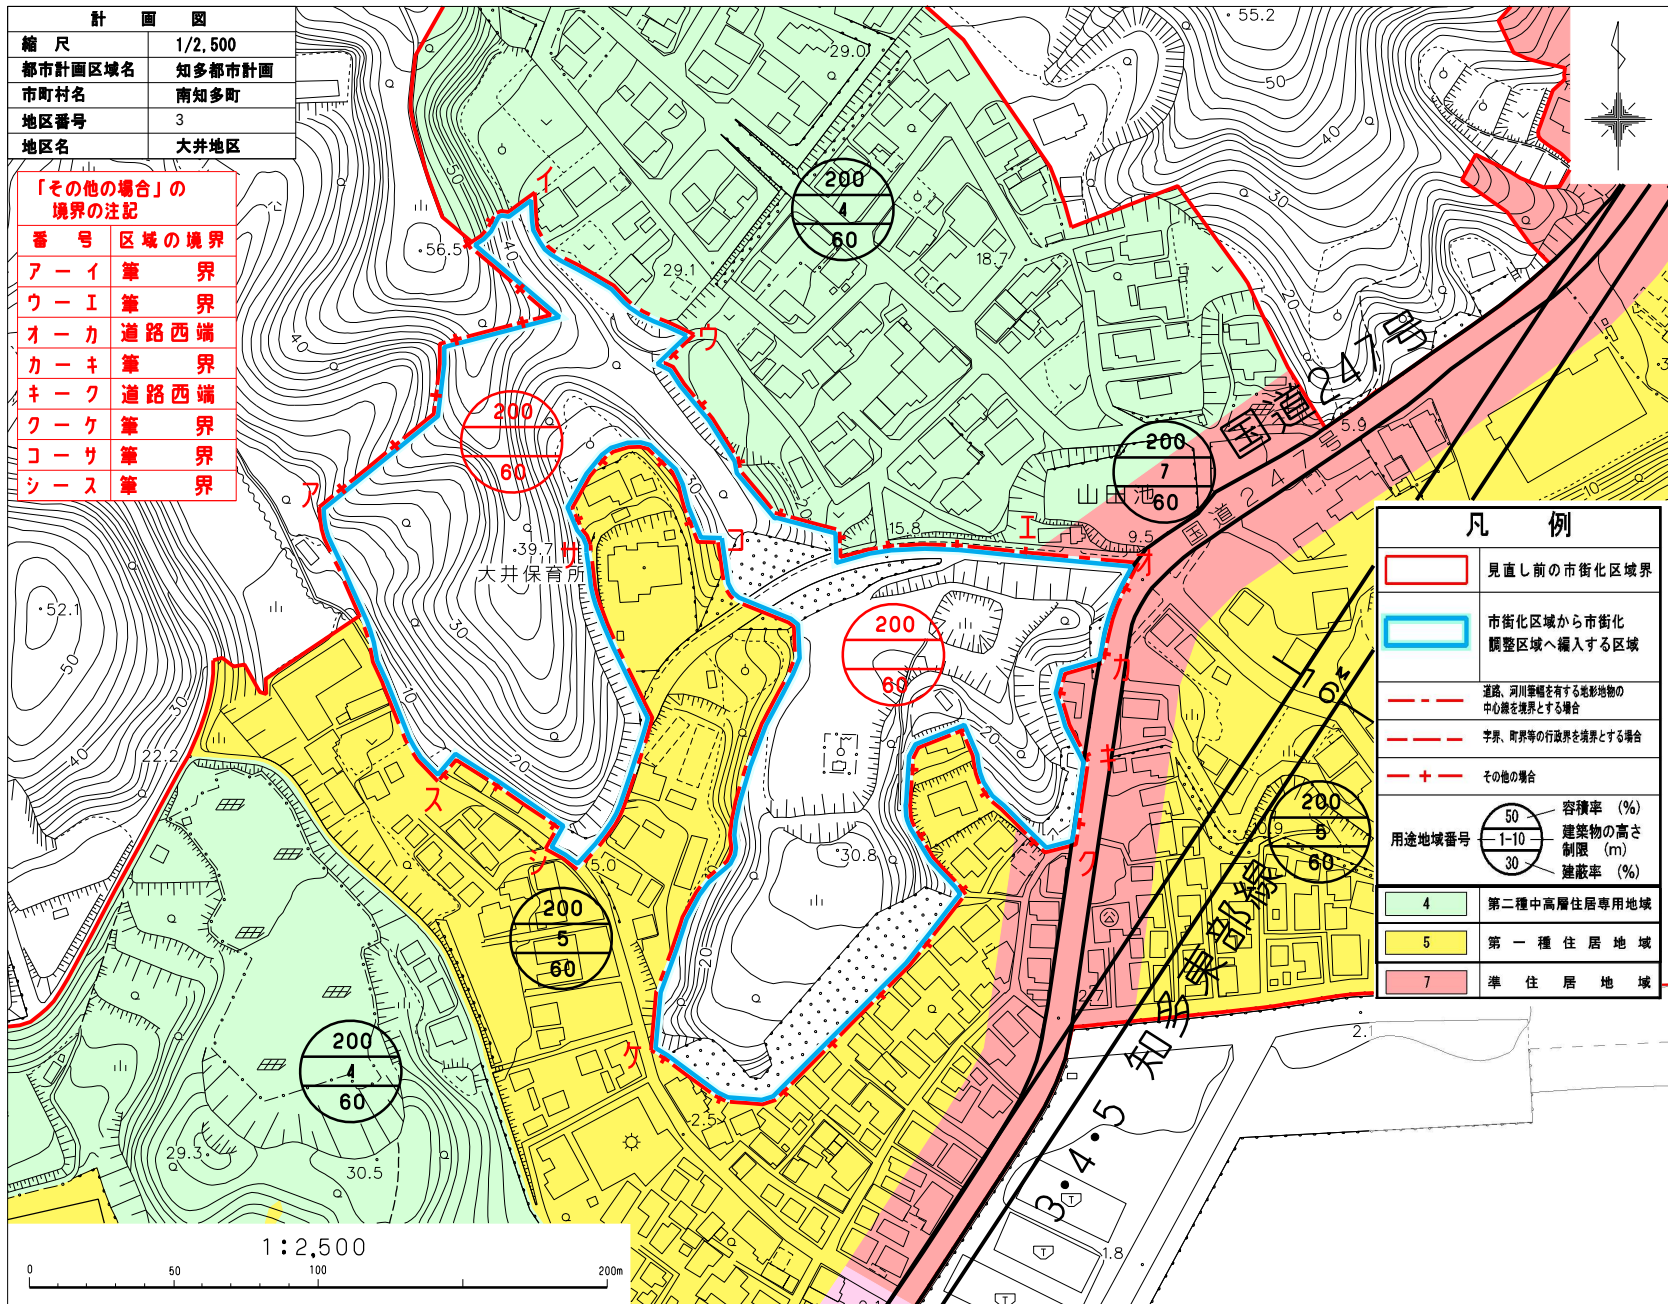

凡 例

	見直し前の市街化区域界
	市街化区域から市街化調整区域へ編入する区域
	道路、河川を幅を有する地形地物の中心線を境界とする場合
	字界、町界等の行政界を境界とする場合
	その他の場合
	容積率 (%) 50 — 4— 60 建築物の高さ制限 (m) 30 建築率 (%)
	第二種中高層住居専用地域
	第一種住居地域
	準住居地域