


N

↑

X Y ← B L

(座標系番号 7)


測点名	X座標 m	Y座標 m	座標系原点の緯度 緯度D 経度L	座標系原点の経度 緯度D 経度L	世界測地系 真北方向角(N) 傾斜角(α/β)

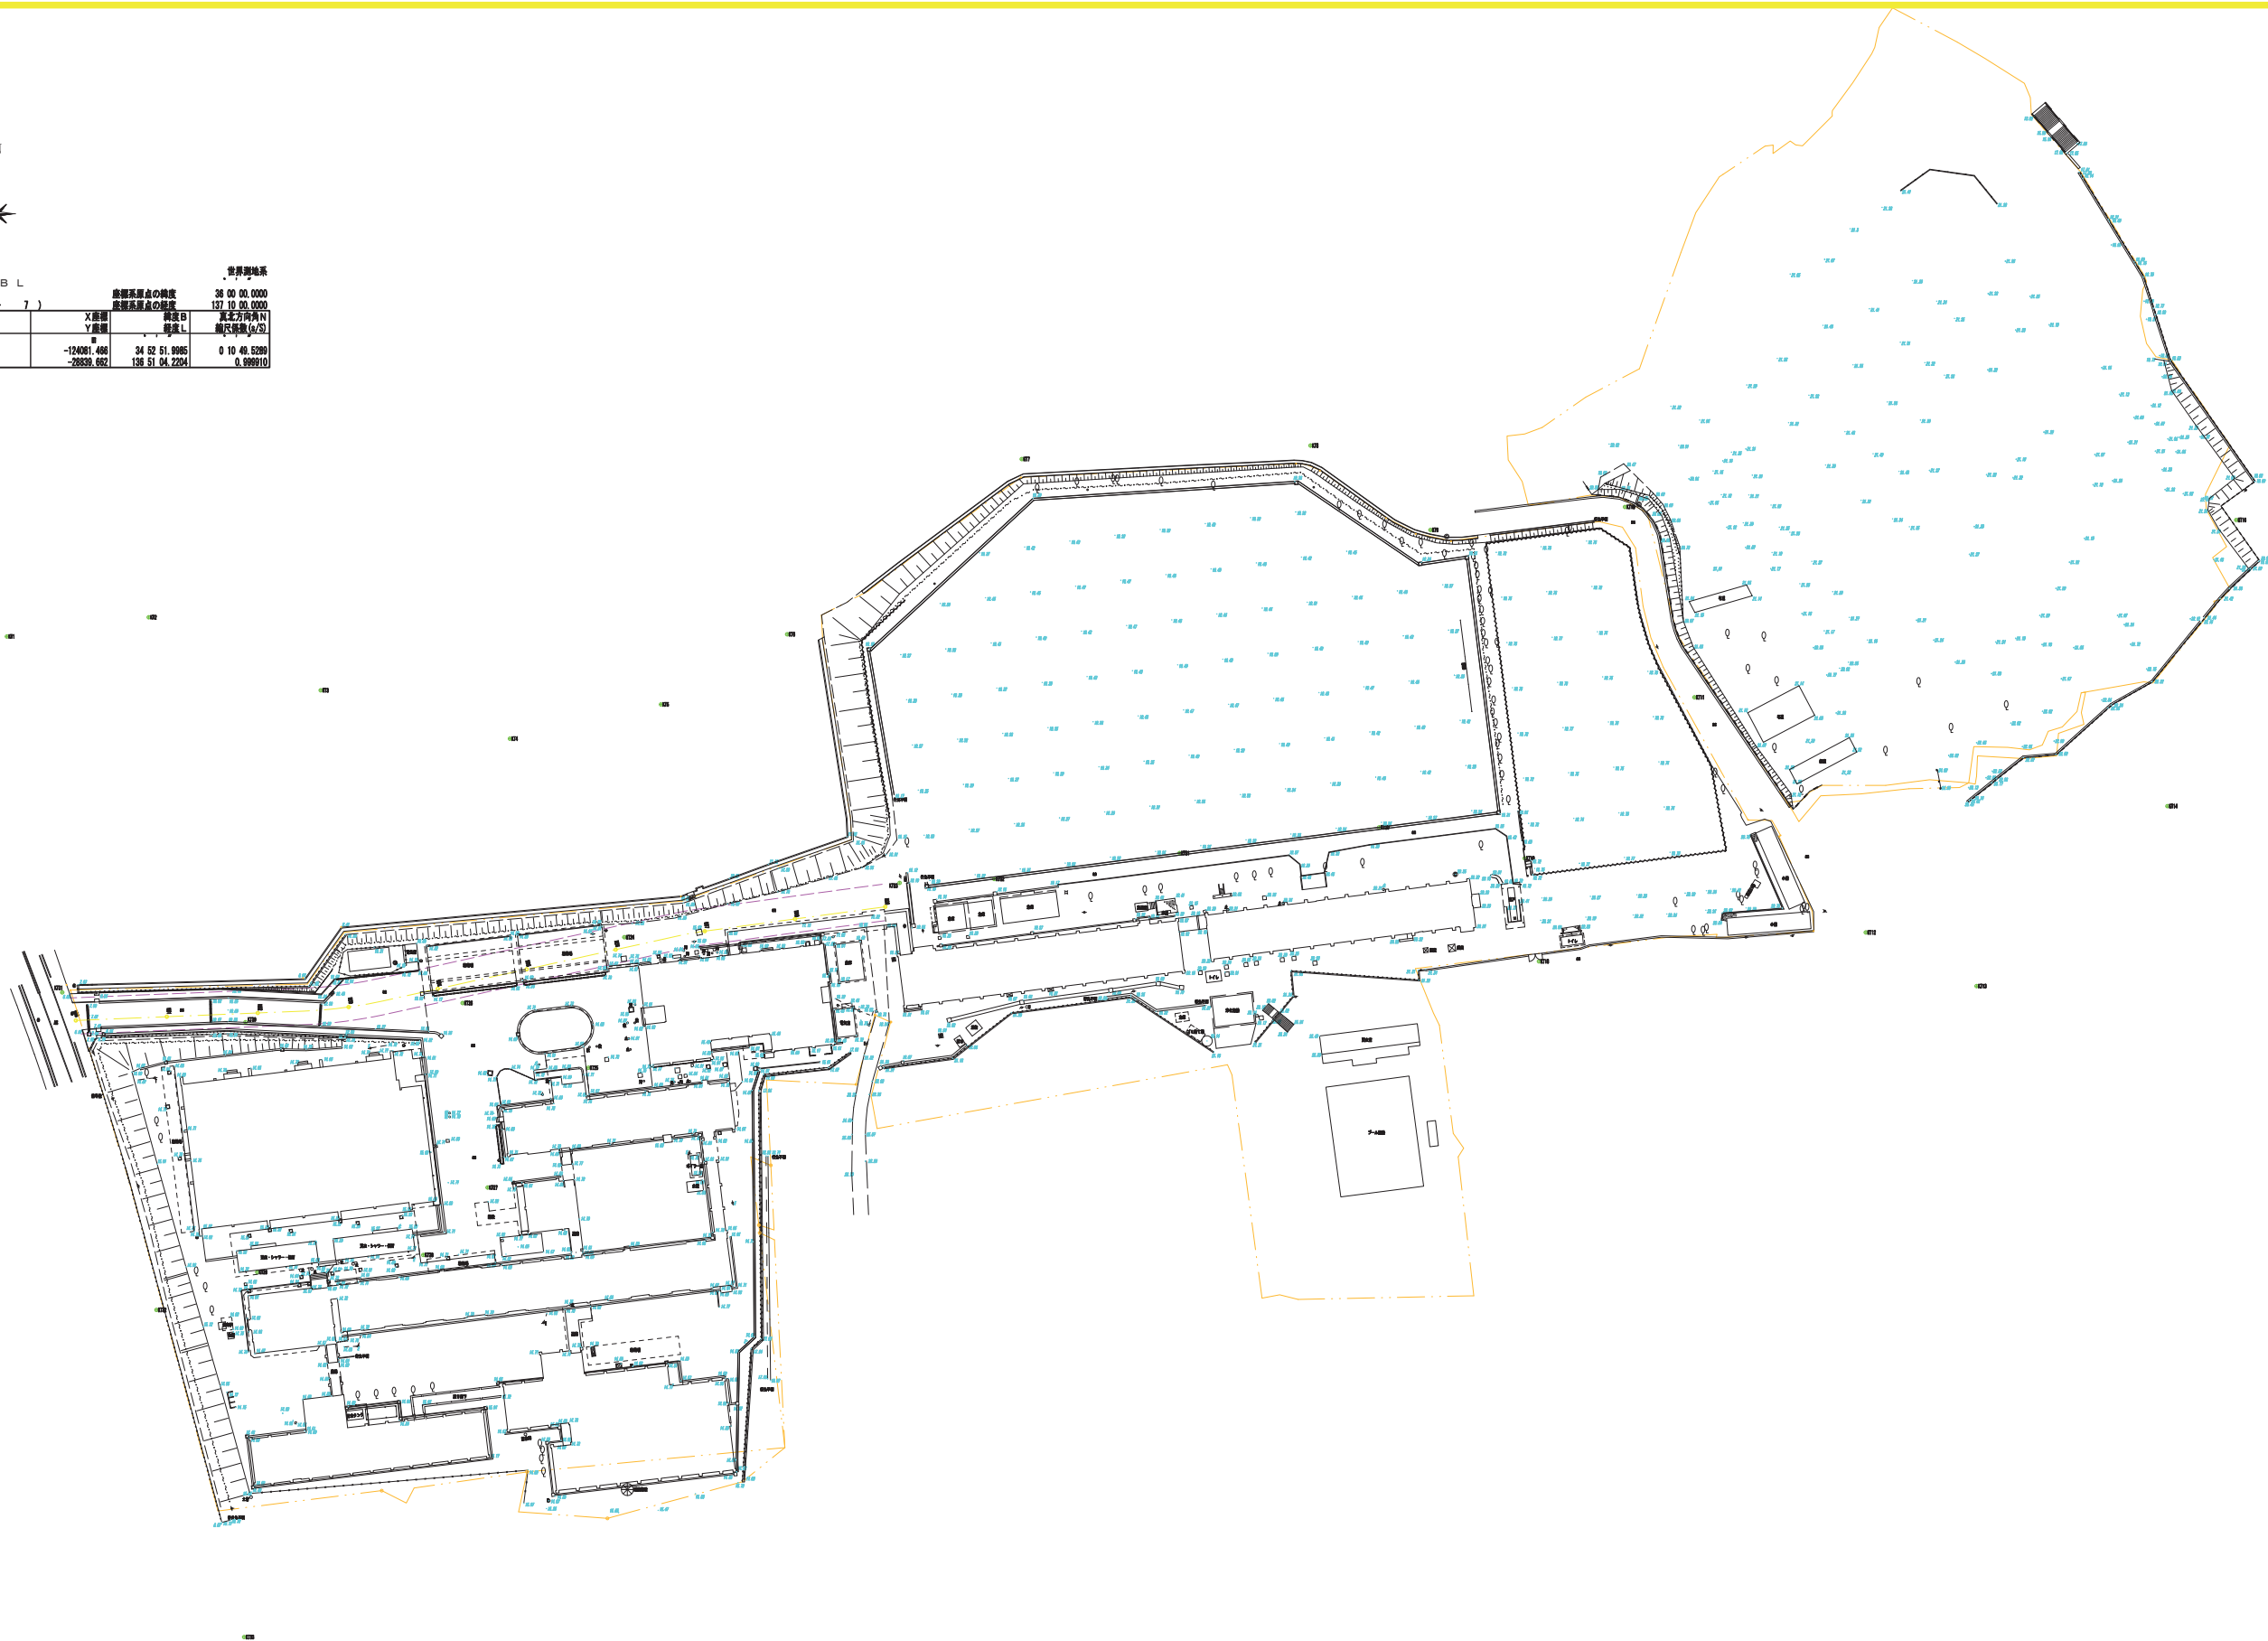


工事名	元愛知県常滑高校敷地内における測量調査			
箇所名	愛知県常滑市奥栄町1丁目地内			
縮 尺	1:500	図面番号		
測量年月日				
調査者	三協調査設計株式会社			
調査者	計算者	検査者	図面者	



X Y → B L				世界測地系	
(座標系番号 7)				座標系原点の緯度	36 00 00.0000
				座標系原点の経度	137 10 00.0000
測点名	X座標 Y座標	緯度B 経度L	真北方向角N 縮尺係数(s/S)		
KT21	m -124081.466 -28839.662	34 52 51.9985 136 51 04.2204	0 10 49.5289 0.999910		

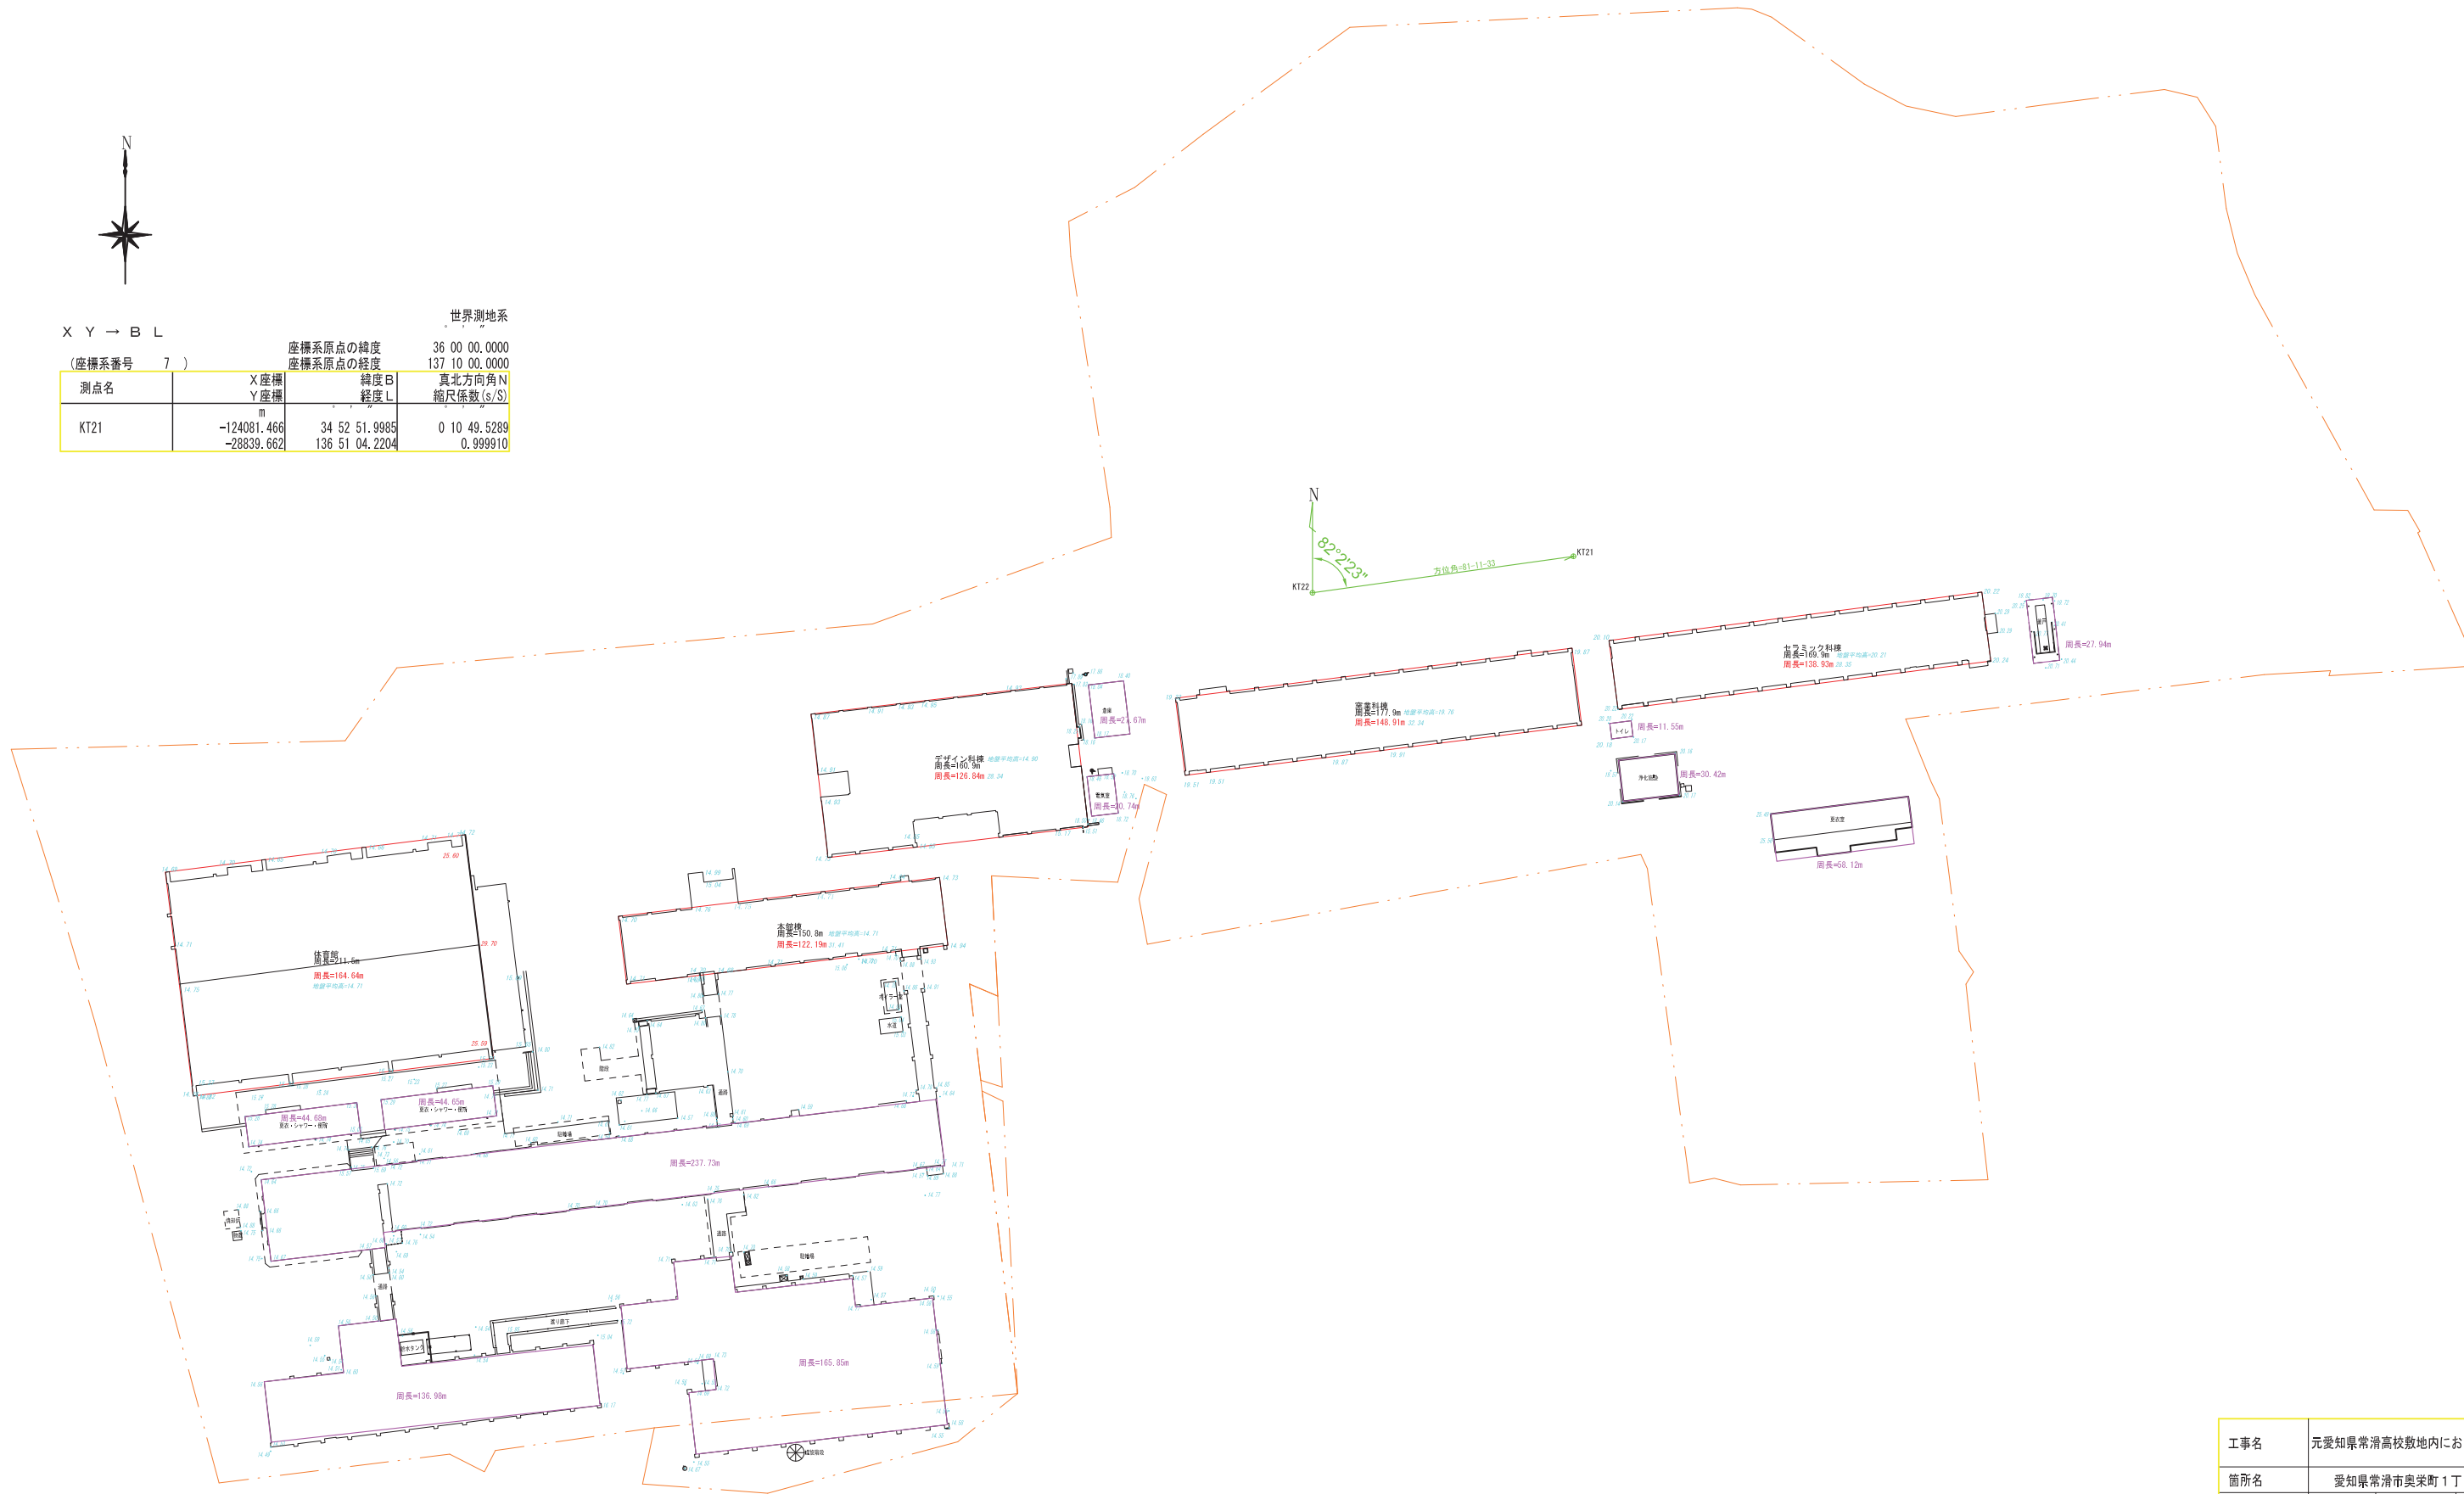







工事名	元愛知県常滑高校敷地内における測量調査		
箇所名	愛知県常滑市奥栄町1丁目地内		
縮尺	1:500	図面番号	
測量年月日			
請負者	三協調査設計株式会社		
調査者	計算者	検査者	照合者

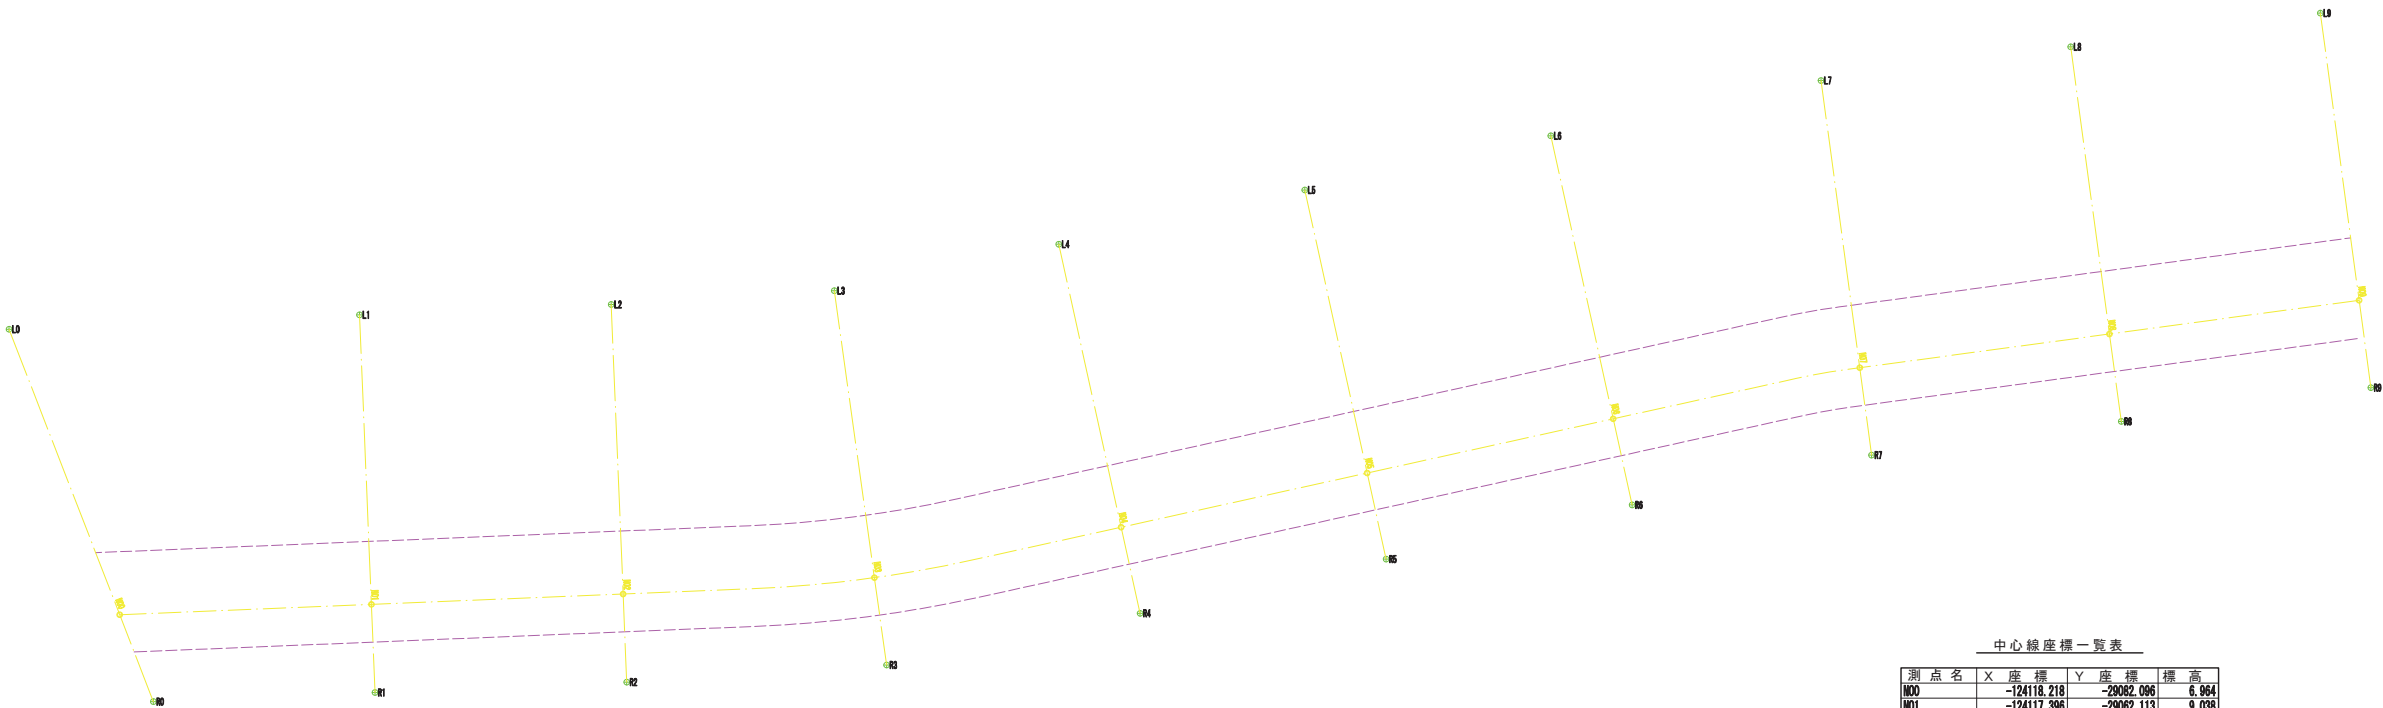





中心線座標一覧表

測点名	X座標	Y座標	標高
N00	-124118.218	-29082.096	6.964
N02	-124116.574	-29042.130	11.257
N03	-124115.277	-29022.182	12.793
N04	-124111.273	-29002.593	14.287
N05	-124108.970	-28983.061	14.572
N06	-124102.667	-28963.529	14.738
N07	-124098.012	-28943.951	15.734
N08	-124095.937	-28924.131	17.121
N09	-124092.261	-28904.311	18.689
L0	-124095.560	-29030.878	
L1	-124094.416	-29063.058	
L2	-124093.594	-29043.075	
L3	-124092.498	-29025.364	
L4	-124088.812	-29007.541	
L5	-124084.508	-28988.010	
L6	-124080.205	-28968.478	
L7	-124075.919	-28947.028	
L8	-124072.143	-28927.298	
L9	-124070.468	-28907.388	
R0	-124125.114	-29079.424	
R1	-124124.390	-29061.828	
R2	-124123.568	-29041.842	
R3	-124122.210	-29021.214	
R4	-124118.109	-29001.086	
R5	-124113.906	-28981.555	
R6	-124109.503	-28962.023	
R7	-124105.549	-28943.015	
R8	-124102.874	-28923.194	
R9	-124100.198	-28903.374	


工事名	元愛知県常滑高校敷地内における測量調査		
箇所名	愛知県常滑市奥栄町1丁目地内		
縮尺	1:300	図面番号	
測量年月日			
請負者	三協調査設計株式会社		
調査者	計算者	検査者	照合者

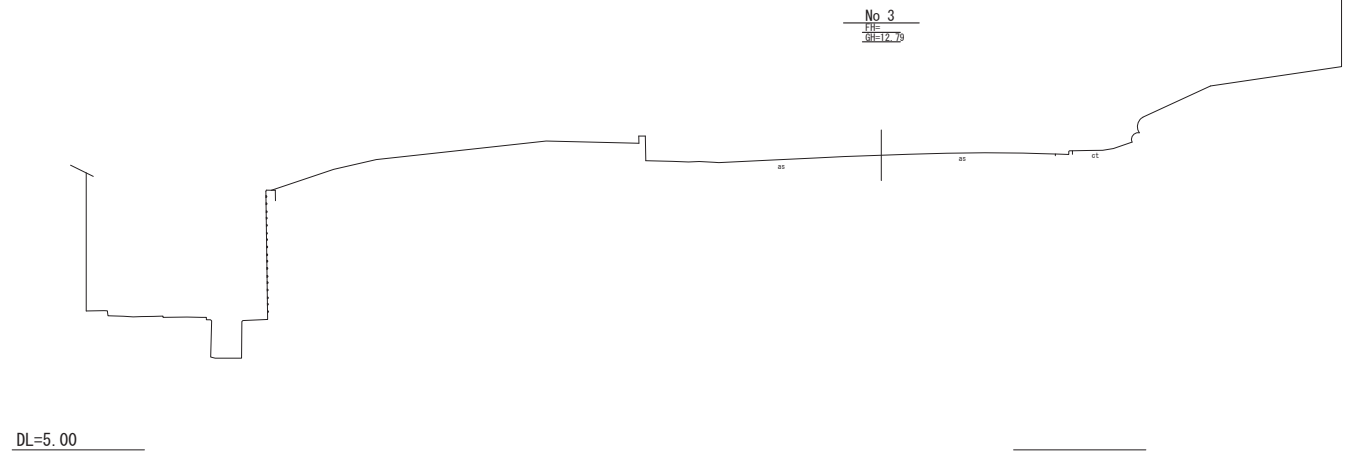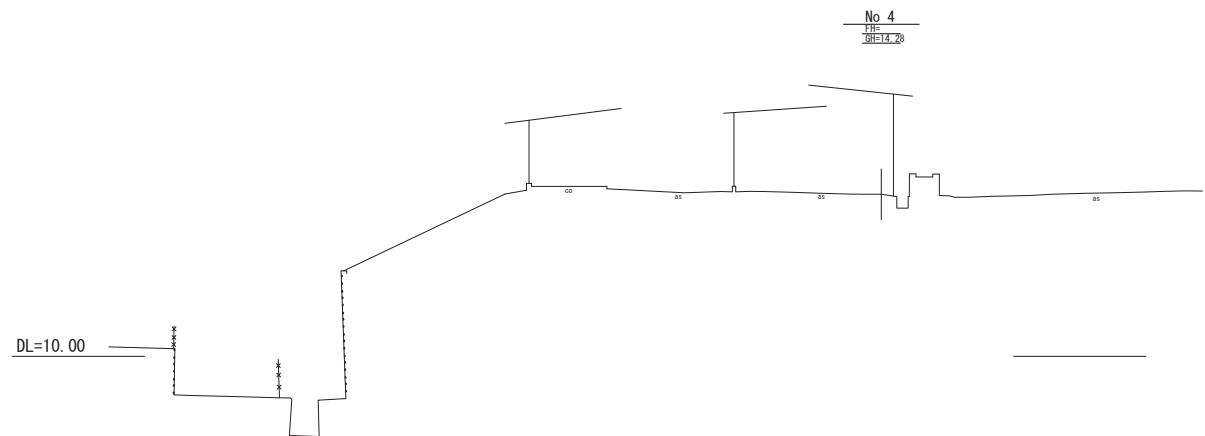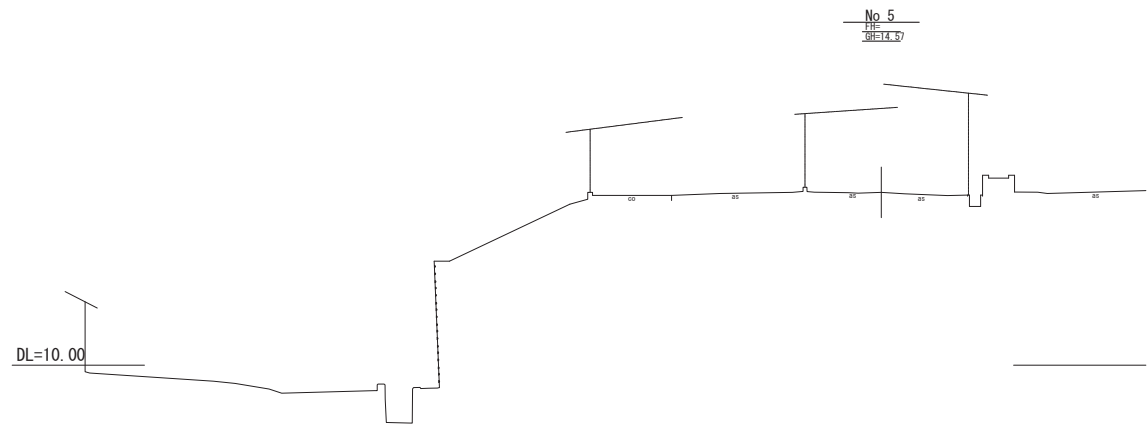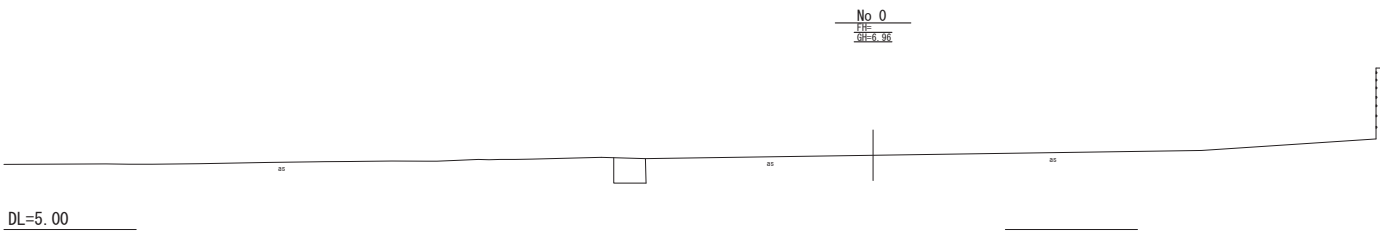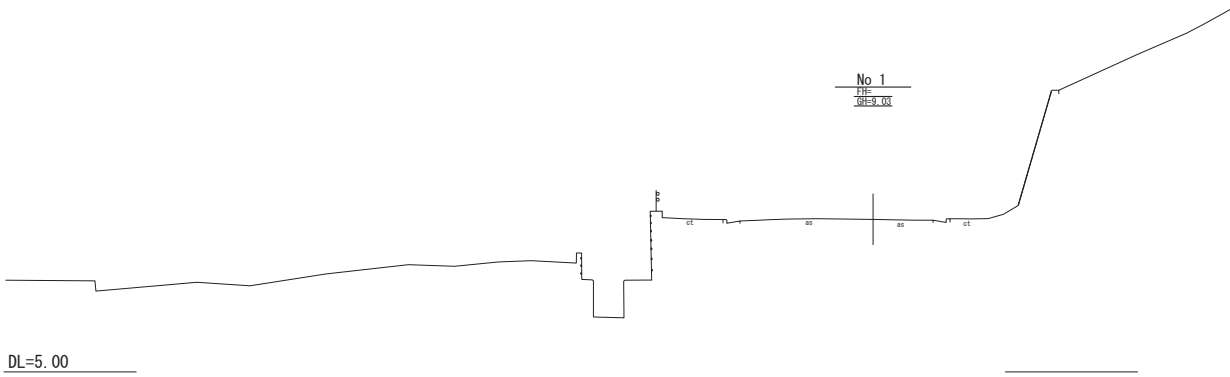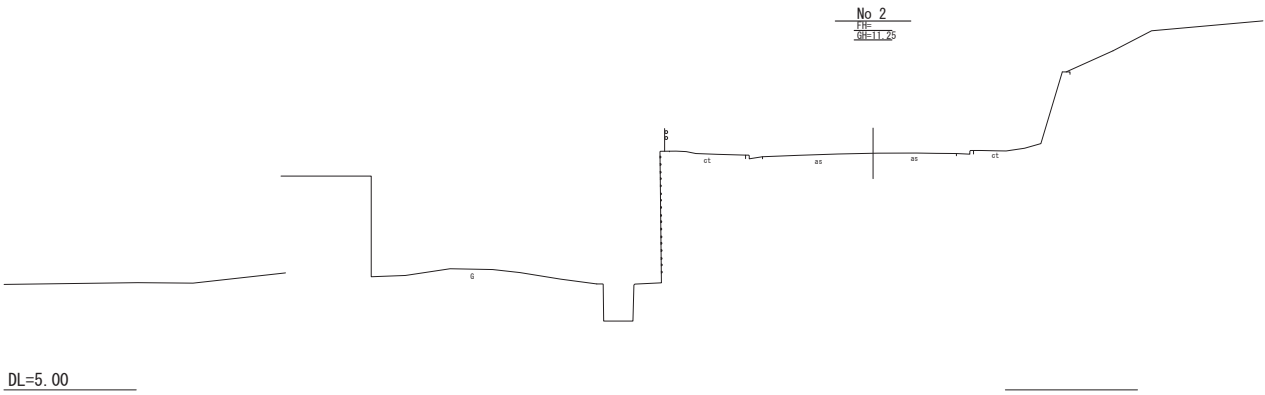


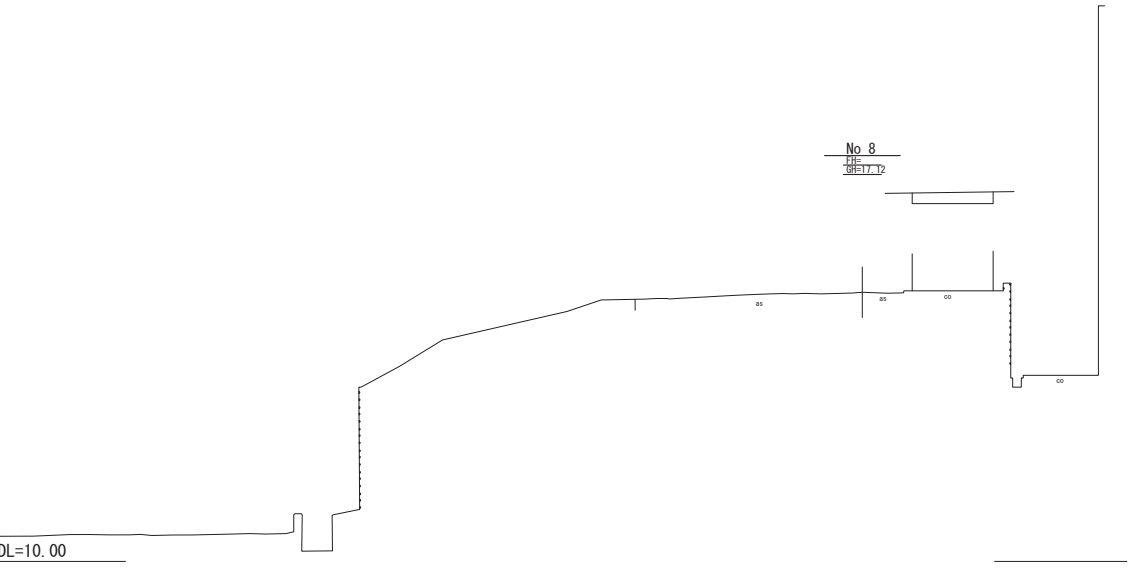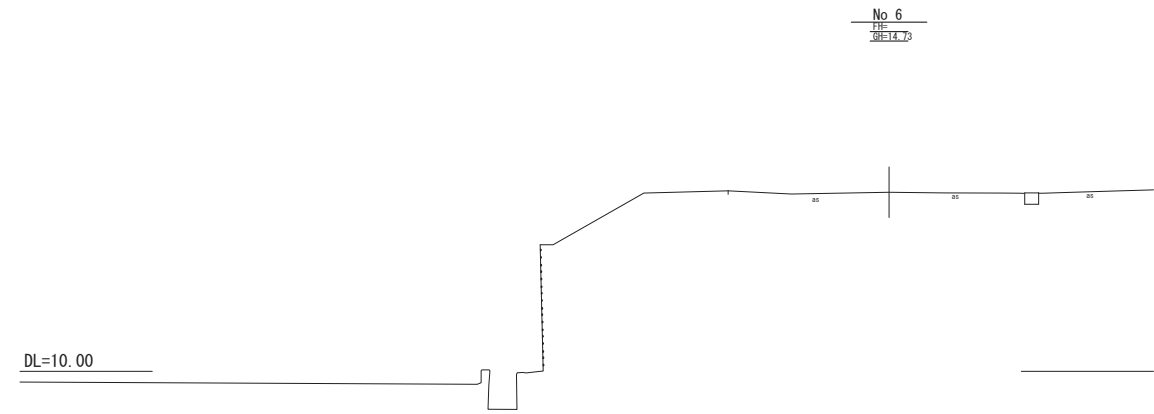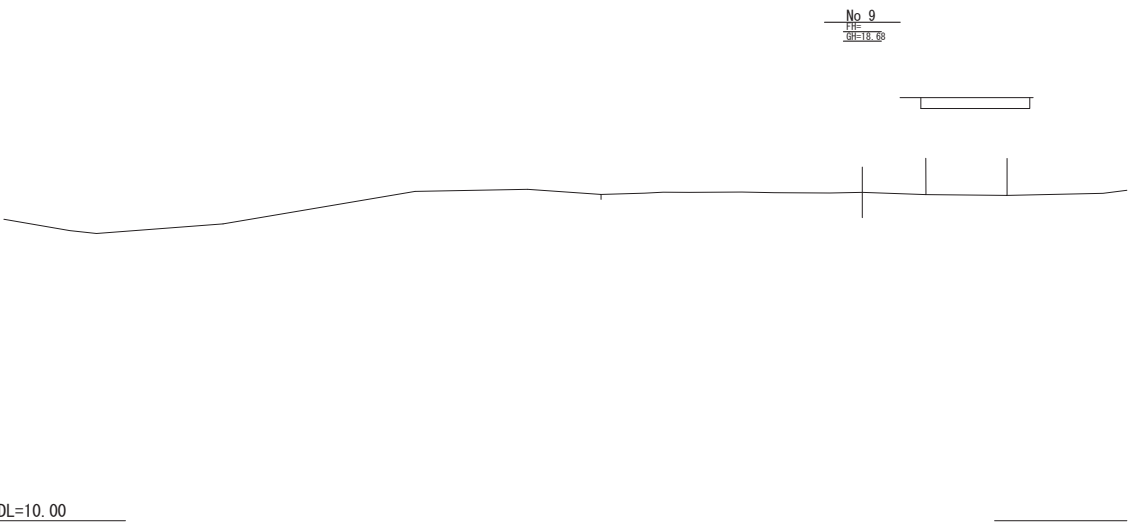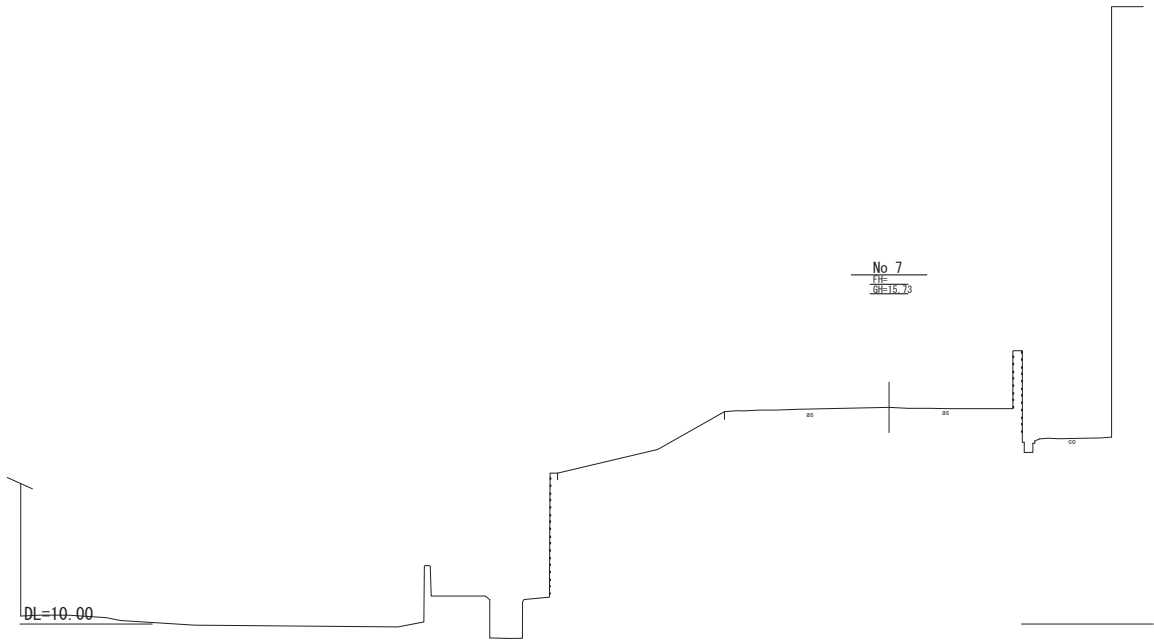


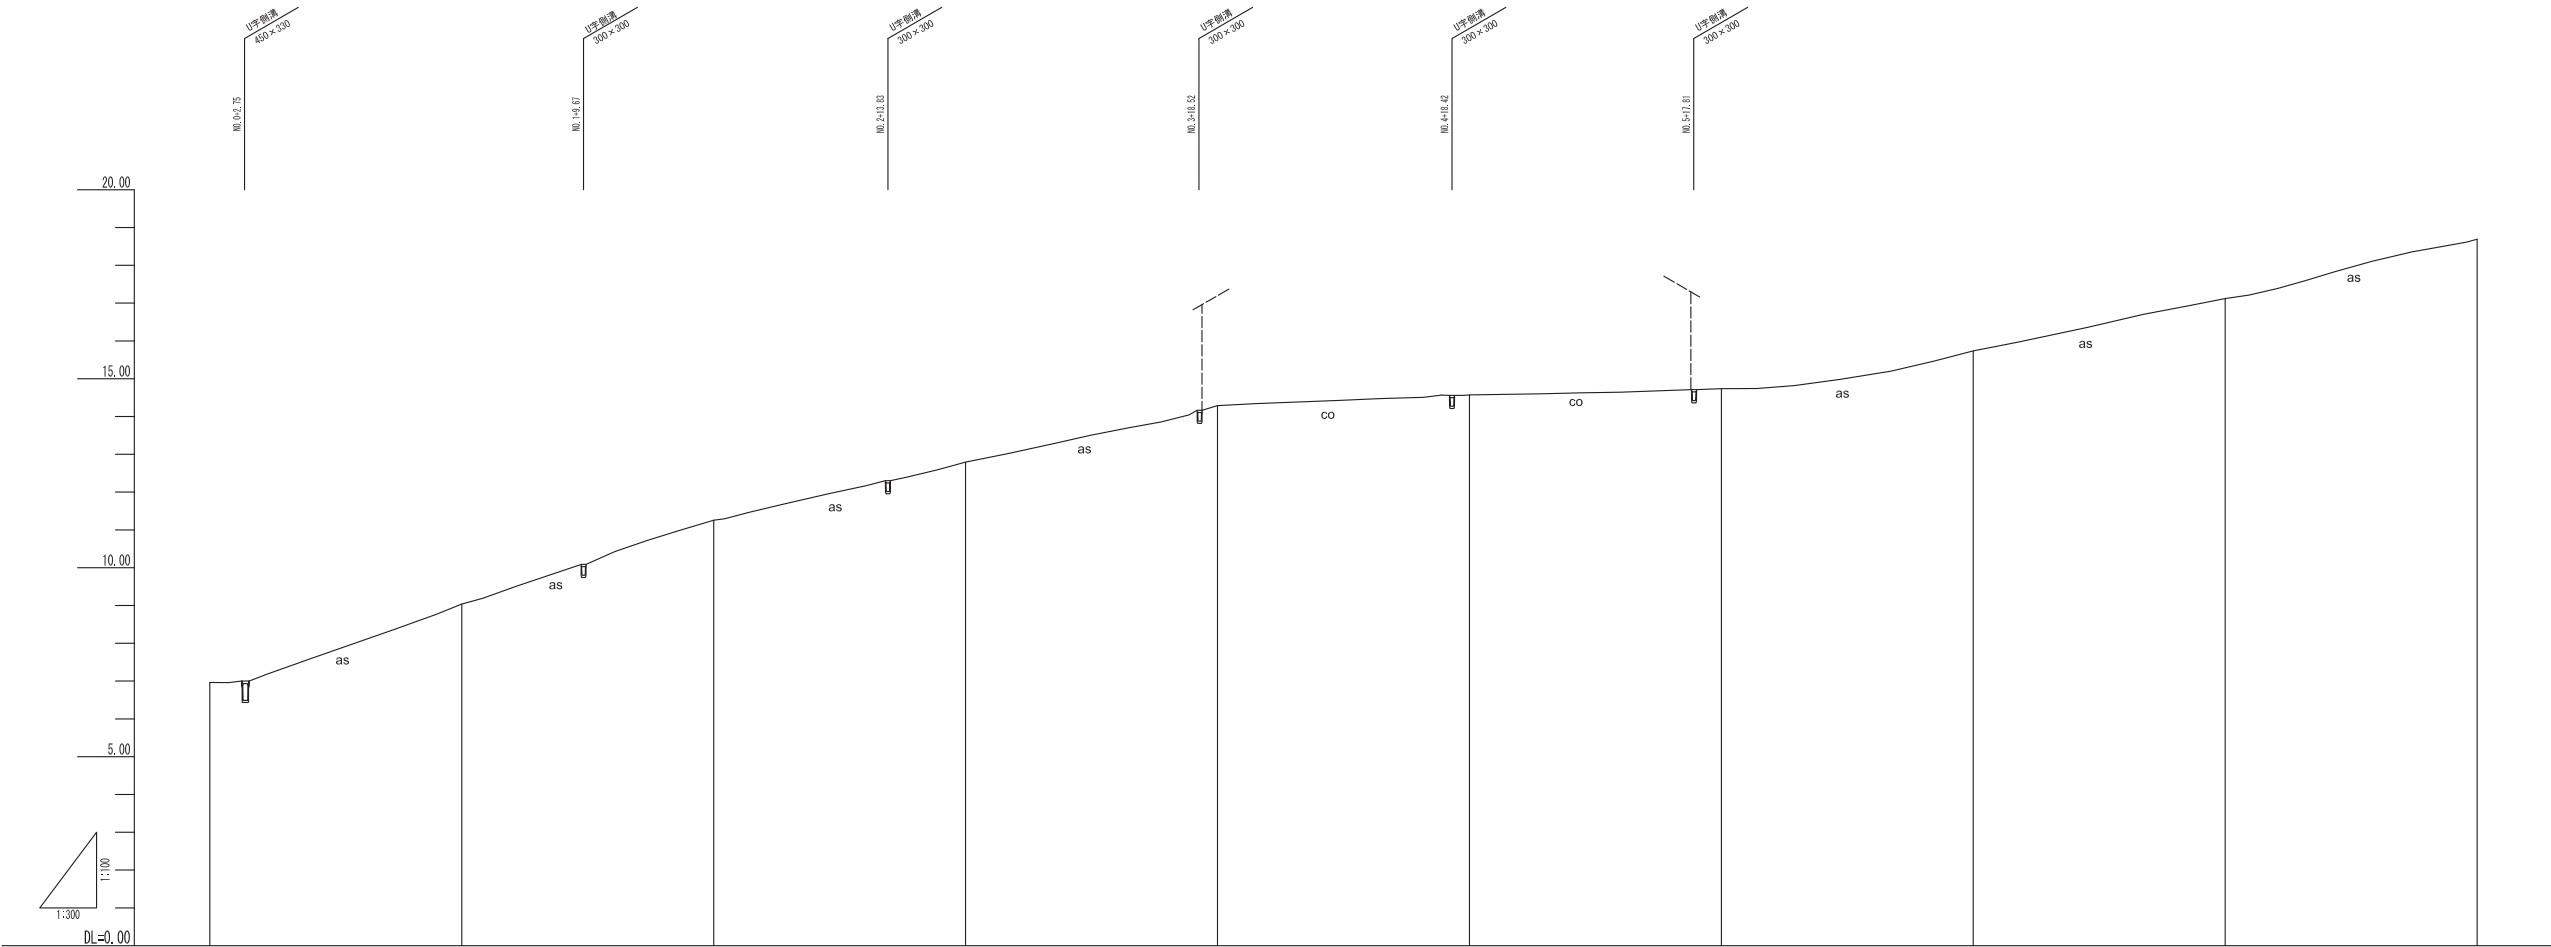

勾配										
盛土										
切土										
計画高										
地盤高	6.994	9.038	11.257	12.793	14.287	14.572	14.738	15.724	17.121	18.889
追加距離	0.000	20.000	40.000	60.000	80.000	100.000	120.000	140.000	160.000	180.000
単距離	0.000	20.000	20.000	20.000	20.000	20.000	20.000	20.000	20.000	20.000
測点	M-0	M-1	M-2	M-3	M-4	M-5	M-6	M-7	M-8	M-9
曲率図										

工事名	元愛知県常滑高校敷地内における測量調査			
箇所名	愛知県常滑市奥栄町1丁目地内			
縮尺	1:100 1:300	図面番号		
測量年月日				
請負者	三協調査設計株式会社			
調査者	計算者	検査者	照合者	